


A

B

D

C

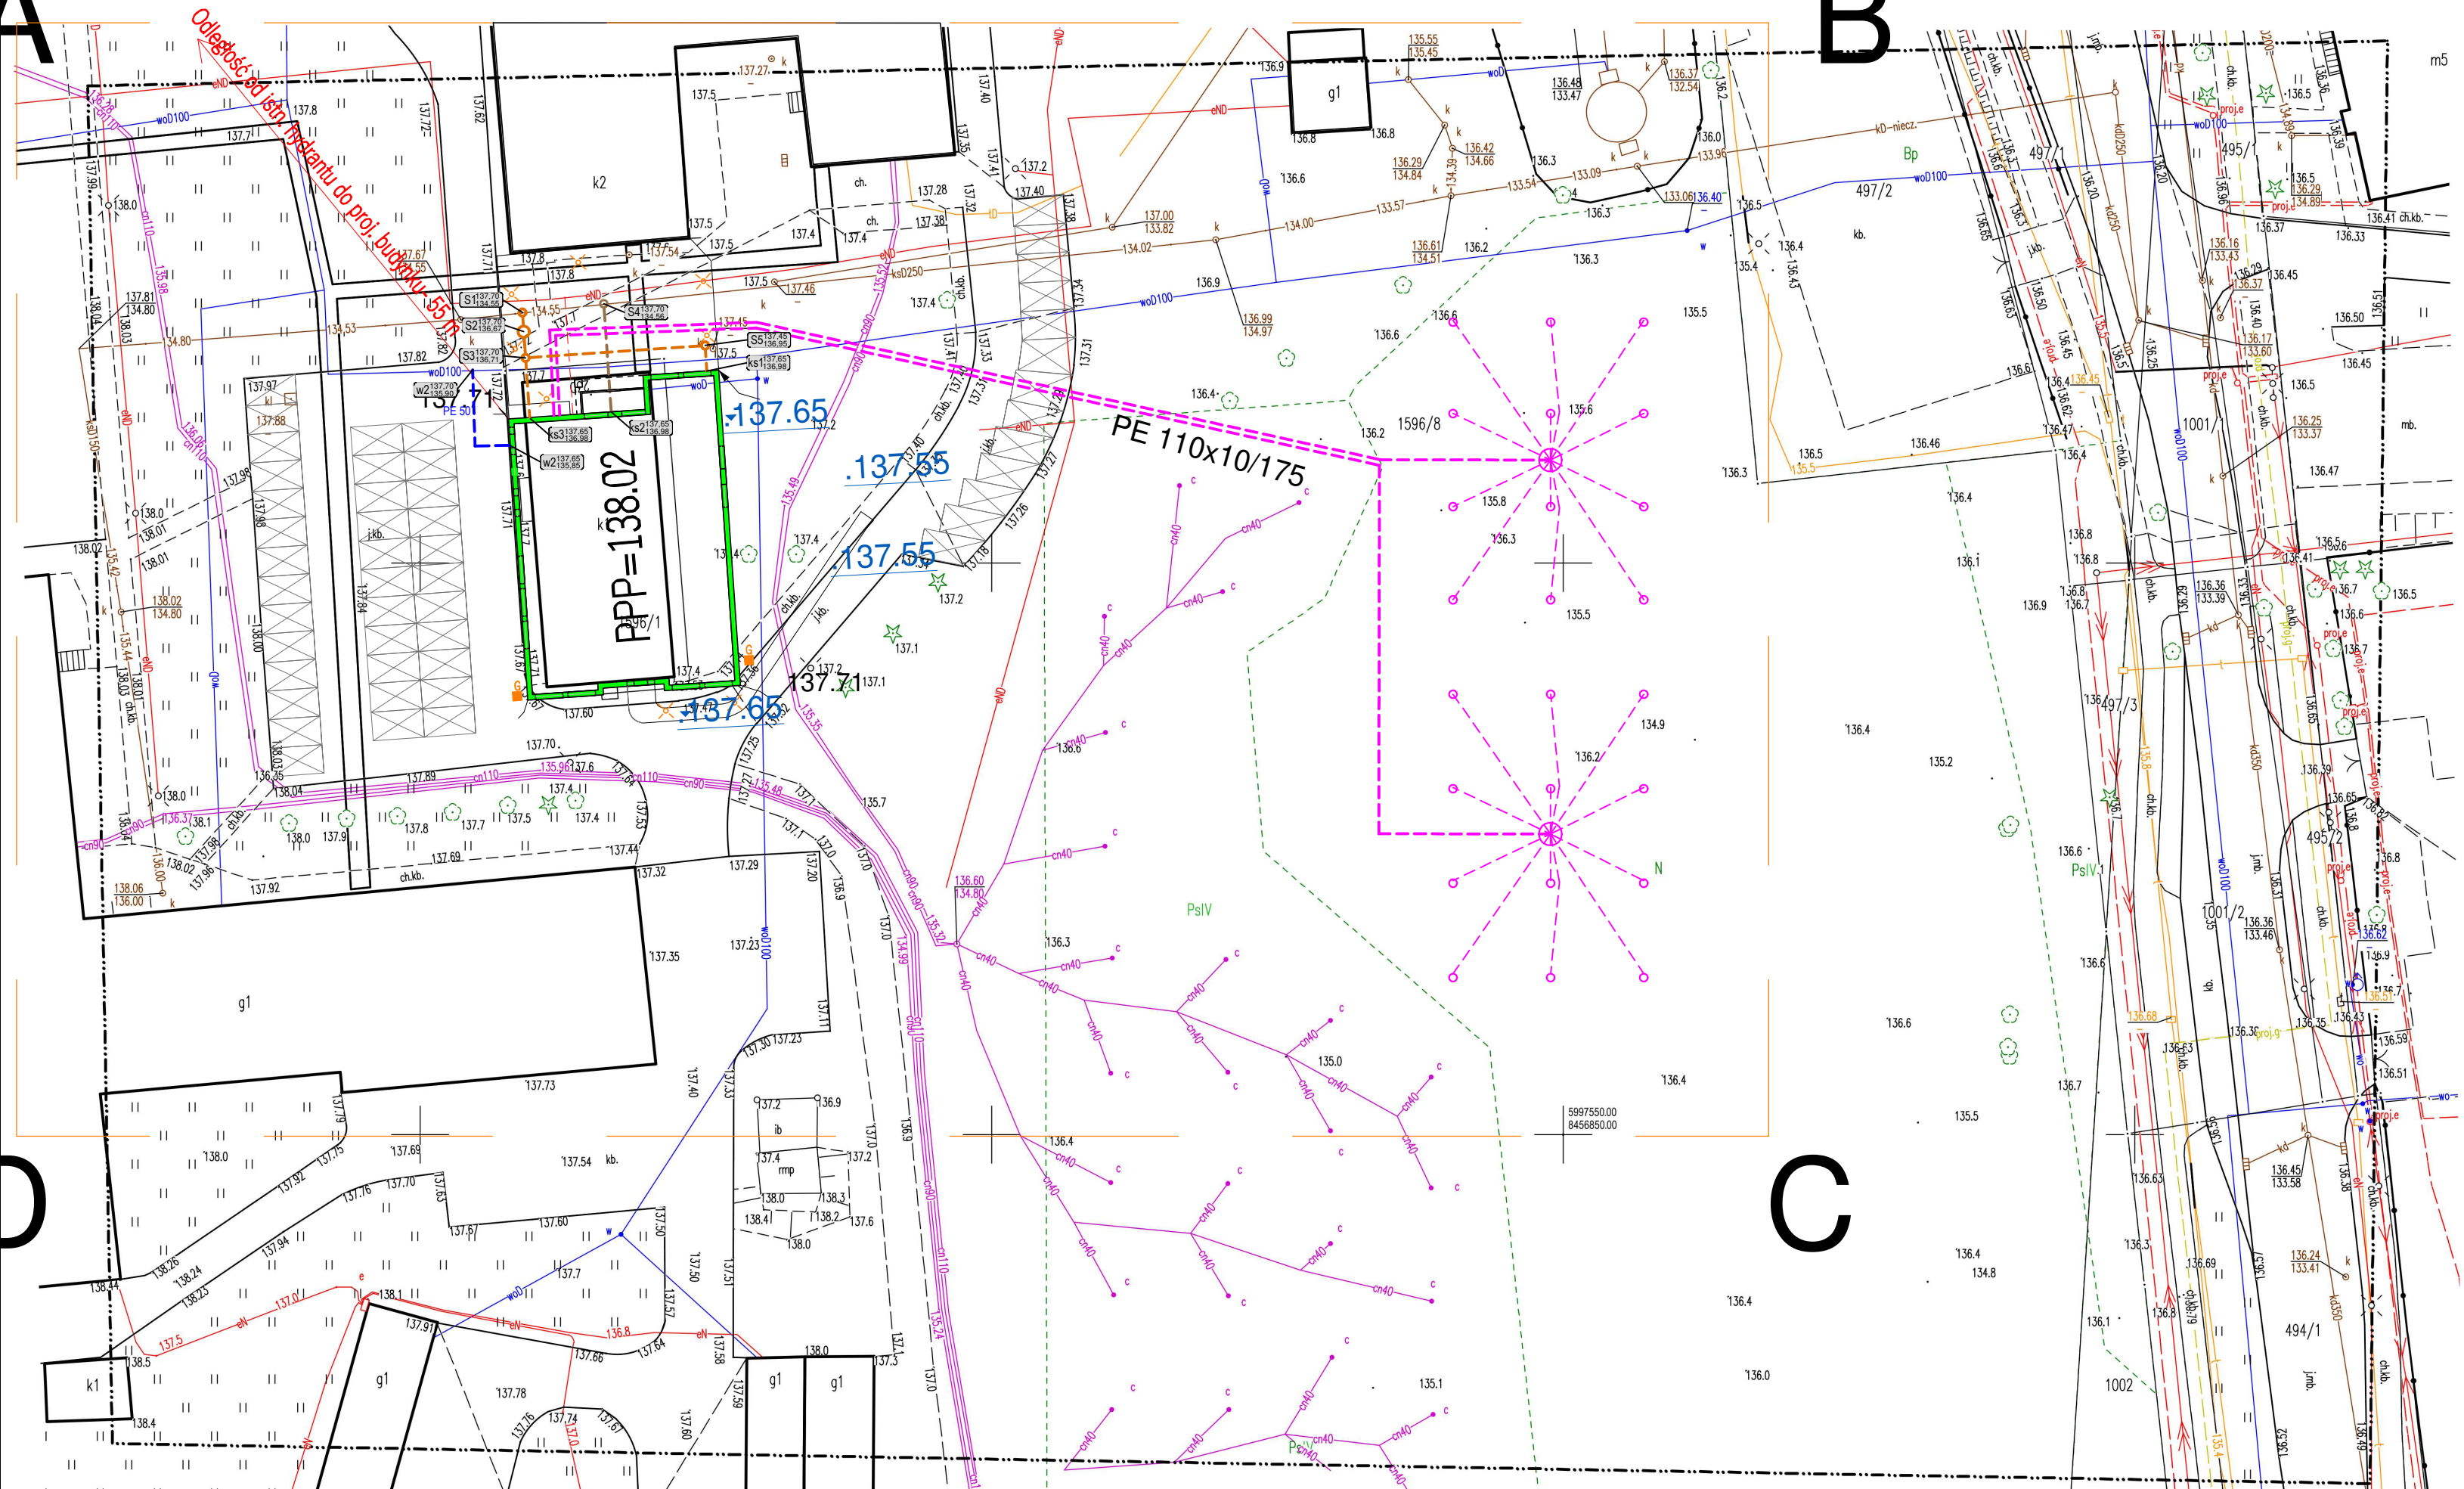


Poświadczam, że niniejszy dokument został opracowany w wyniku prac geodezyjnych i kartograficznych, których rezultaty zawiera operat techniczny pozytywnie zweryfikowany. Jednocześnie informuję, że jestem świadomy odpowiedzialności kamej za złożenie fałszywego oświadczenia.

Identyfikator zgłoszenia prac geodezyjnych	GK.6640.1.538.2024
Organ służby geodezyjnej, który otrzymał zgłoszenie	Starosta Sejneński
Imię i nazwisko oraz nr uprawnień zawodowych kierownika prac	Daniel Przyborski Nr uprawnień 22925
Wykonawca prac geodezyjnych	XGEO Jarosław Czarniewski

- PROJ. DOZIEMNA INSTALACJA WODOCIĄGOWA
- PROJ. DOZIEMNA INSTALACJA KANALIZACJI SANITARNEJ
- PROJ. DOZIEMNA INSTALACJA KANALIZACJI TECHNOLOGICZNEJ
- PROJ. DOZIEMNA INSTALACJA CIEPLNA

MAPA DO CELÓW PROJEKTOWYCH			
Oznaczenie kancelaryjne zgłoszonej pracy geodezyjnej (KERG)		GK.6640.1.538.2024	
MIEJSCOWOŚĆ		Sejny	
Jednostka ewidencyjna	identyfikator	200901_1	
	nazwa	SEJNY	
Obręb ewidencyjny	identyfikator	200901_1.0001	
	nazwa	Sejny	
SKALA MAPY		1:500	
Nazwa układu współrzędnych	prostokątnych płaskich	2000/8	
	wysokościowych	PL-EVRF2007-NH	
Oznaczenie i informacje o służebnościach gruntowych mających wpływ na zagospodarowanie gruntów zlokalizowanych w granicach projektowanej inwestycji		nie badano	
<div><div><div>X</div><div>GEO</div></div><div>Jarosław Czarniewski Giby 96, 16-506 Giby, tel 500 667 337 NIP 846-118-41-95 Reg 367704739</div></div>		<div>GEODETA UPRAWNIIONY Nr upr. 22925 Daniel Przyborski</div>	
EJ.....	Nazwa /imie nazwisko/ wykonawcy		Imię nazwisko, nr uprawnień geodety
mapę opracował: inż. Paweł Czarniewski		data opracowania mapy: 19-07-2024r	

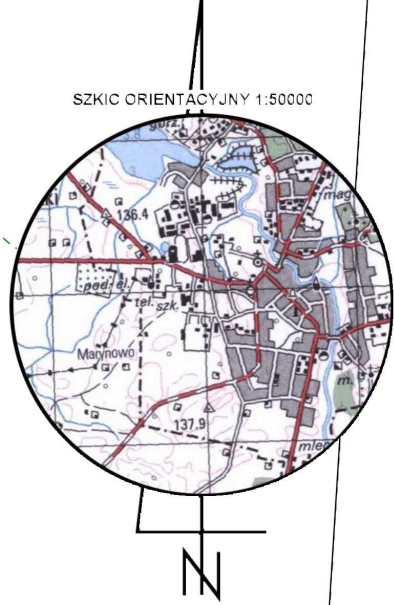

ENERGOPROJEKTY SP.Z O.O.
ul.Opolska 15, 15-549 Białystok,
tel. 85 667 29 23, 606 205 923

TEMAT: BUDYNEK PRACOWNI ŻYWIENIA WRAZ Z NIEZBĘDNĄ INFRASTRUKTURĄ TECHNICZNĄ I ZAGOSPODAROWANIEM TERENU			
NAZAWA RYSUNKU: PLAN SYTUACYJNY			
DATA:	SKALA:	NR RYS.:	
10.09.2024	1:500	S1	
AUTORZY: MGR INŻ. PIOTR KOŻŁUK PDL/0140/PBS/17			