6615712.1.1013

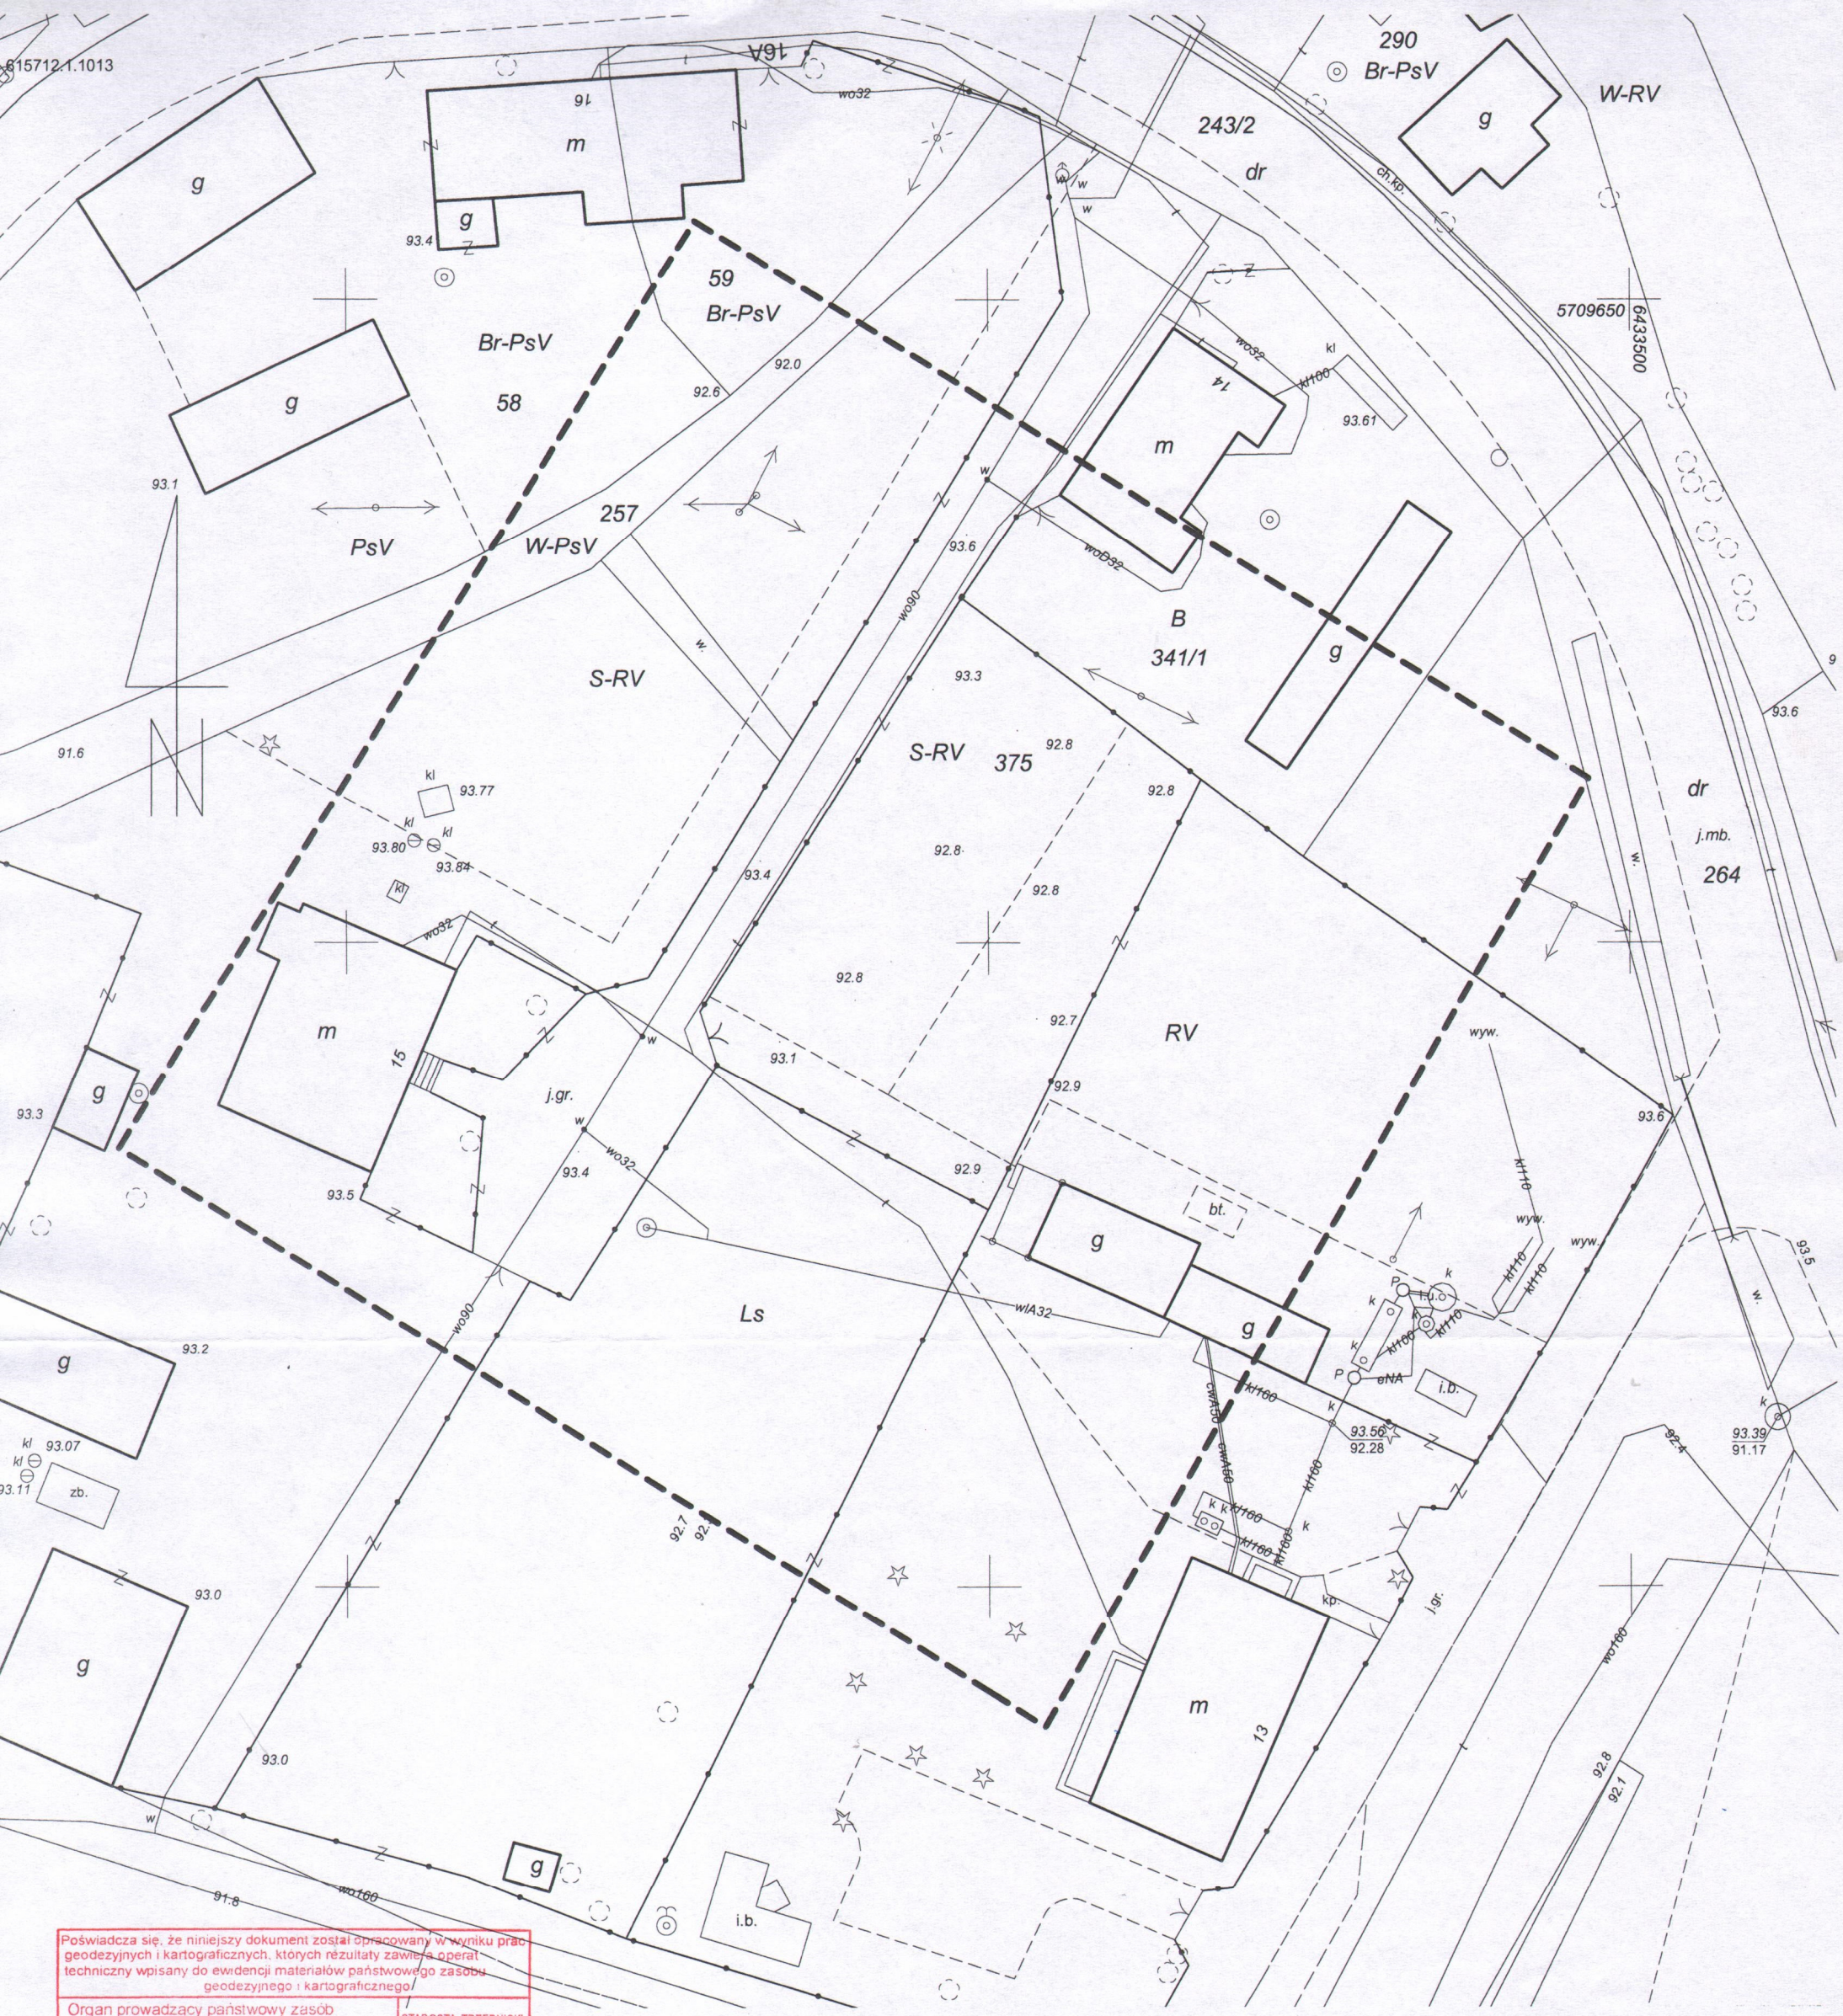

Poświadcza się, że niniejszy dokument został opracowany w wyniku prac geodezyjnych i kartograficznych, których rezultaty zawiera operat techniczny wpisany do ewidencji materiałów państwowego zasobu geodezyjnego i kartograficznego

Organ prowadzący państwowy zasób geodezyjny i kartograficzny	STAROSTA TRZEBNICKI
Identyfikator ewidencyjny materiału zasobu -operatu technicznego	P.0120.2019.260
Data wpisania operatu technicznego do ewidencji materiałów zasobu	08 KWI. 2019
Imię, nazwisko i podpis osoby reprezentującej organ	Bogdan Maziarz

Województwo: dolnośląskie

Powiat: trzebnicki

Jednostka ewidencyjna : **022006_5**

Żmigród

Obręb: **022006_5.0032**

Niezgoda

MAPA DO CELÓW PROJEKTOWYCH
SKALA 1: 500

Wykonana na podstawie mapy zasadniczej.
Granice nieruchomości przyjęto wg operatu ewidencji gruntów i budynków

Nr sekcji : 6.157.12.04.1.4

Poziomy układ państwowy - „PL 2000"
Wysokościowy układ odniesienia - „PL-KRON86-NH"

Informacje o służebnościach gruntowych mających wpływ na zagospodarowanie gruntów, zlokalizowanych w granicach projektowanej inwestycji

Wykonanie niniejszej mapy nie było poprzedzone ustaleniami dotyczącymi ewentualnych służebności gruntowych obciążających grunty położone w granicach projektowanej inwestycji budowlanej.

GKK.6640.544.2019

Aktualizację mapy w miesiącu: kwiecień 2019r

wykonał:
(imię i nazwisko podpis nr upr. zawodowych)

GEODETA UPRAWNIONY
mgr inż. Bogdan Maziarz
upr. Nr 13966

"ARGEO" Spółka Cywilna
55-140 Żmigród, ul. Poznańska 2
tel. 71/ 385 39 10, fax 71/ 385 40 60
kom. 602 783 809, 604 190 892
e-mail: boma@wp.pl
(Pieczątka firmy)

NINIEJSZA MAPA W PASIE OZNACZONYM PRZERYWANĄ LINIĄ MOŻE SŁUŻYĆ DO OPRACOWANIA PROJEKTÓW TECHNICZNYCH UZGADNIANYCH PRZEZ STAROSTĘ