



Widok z góry

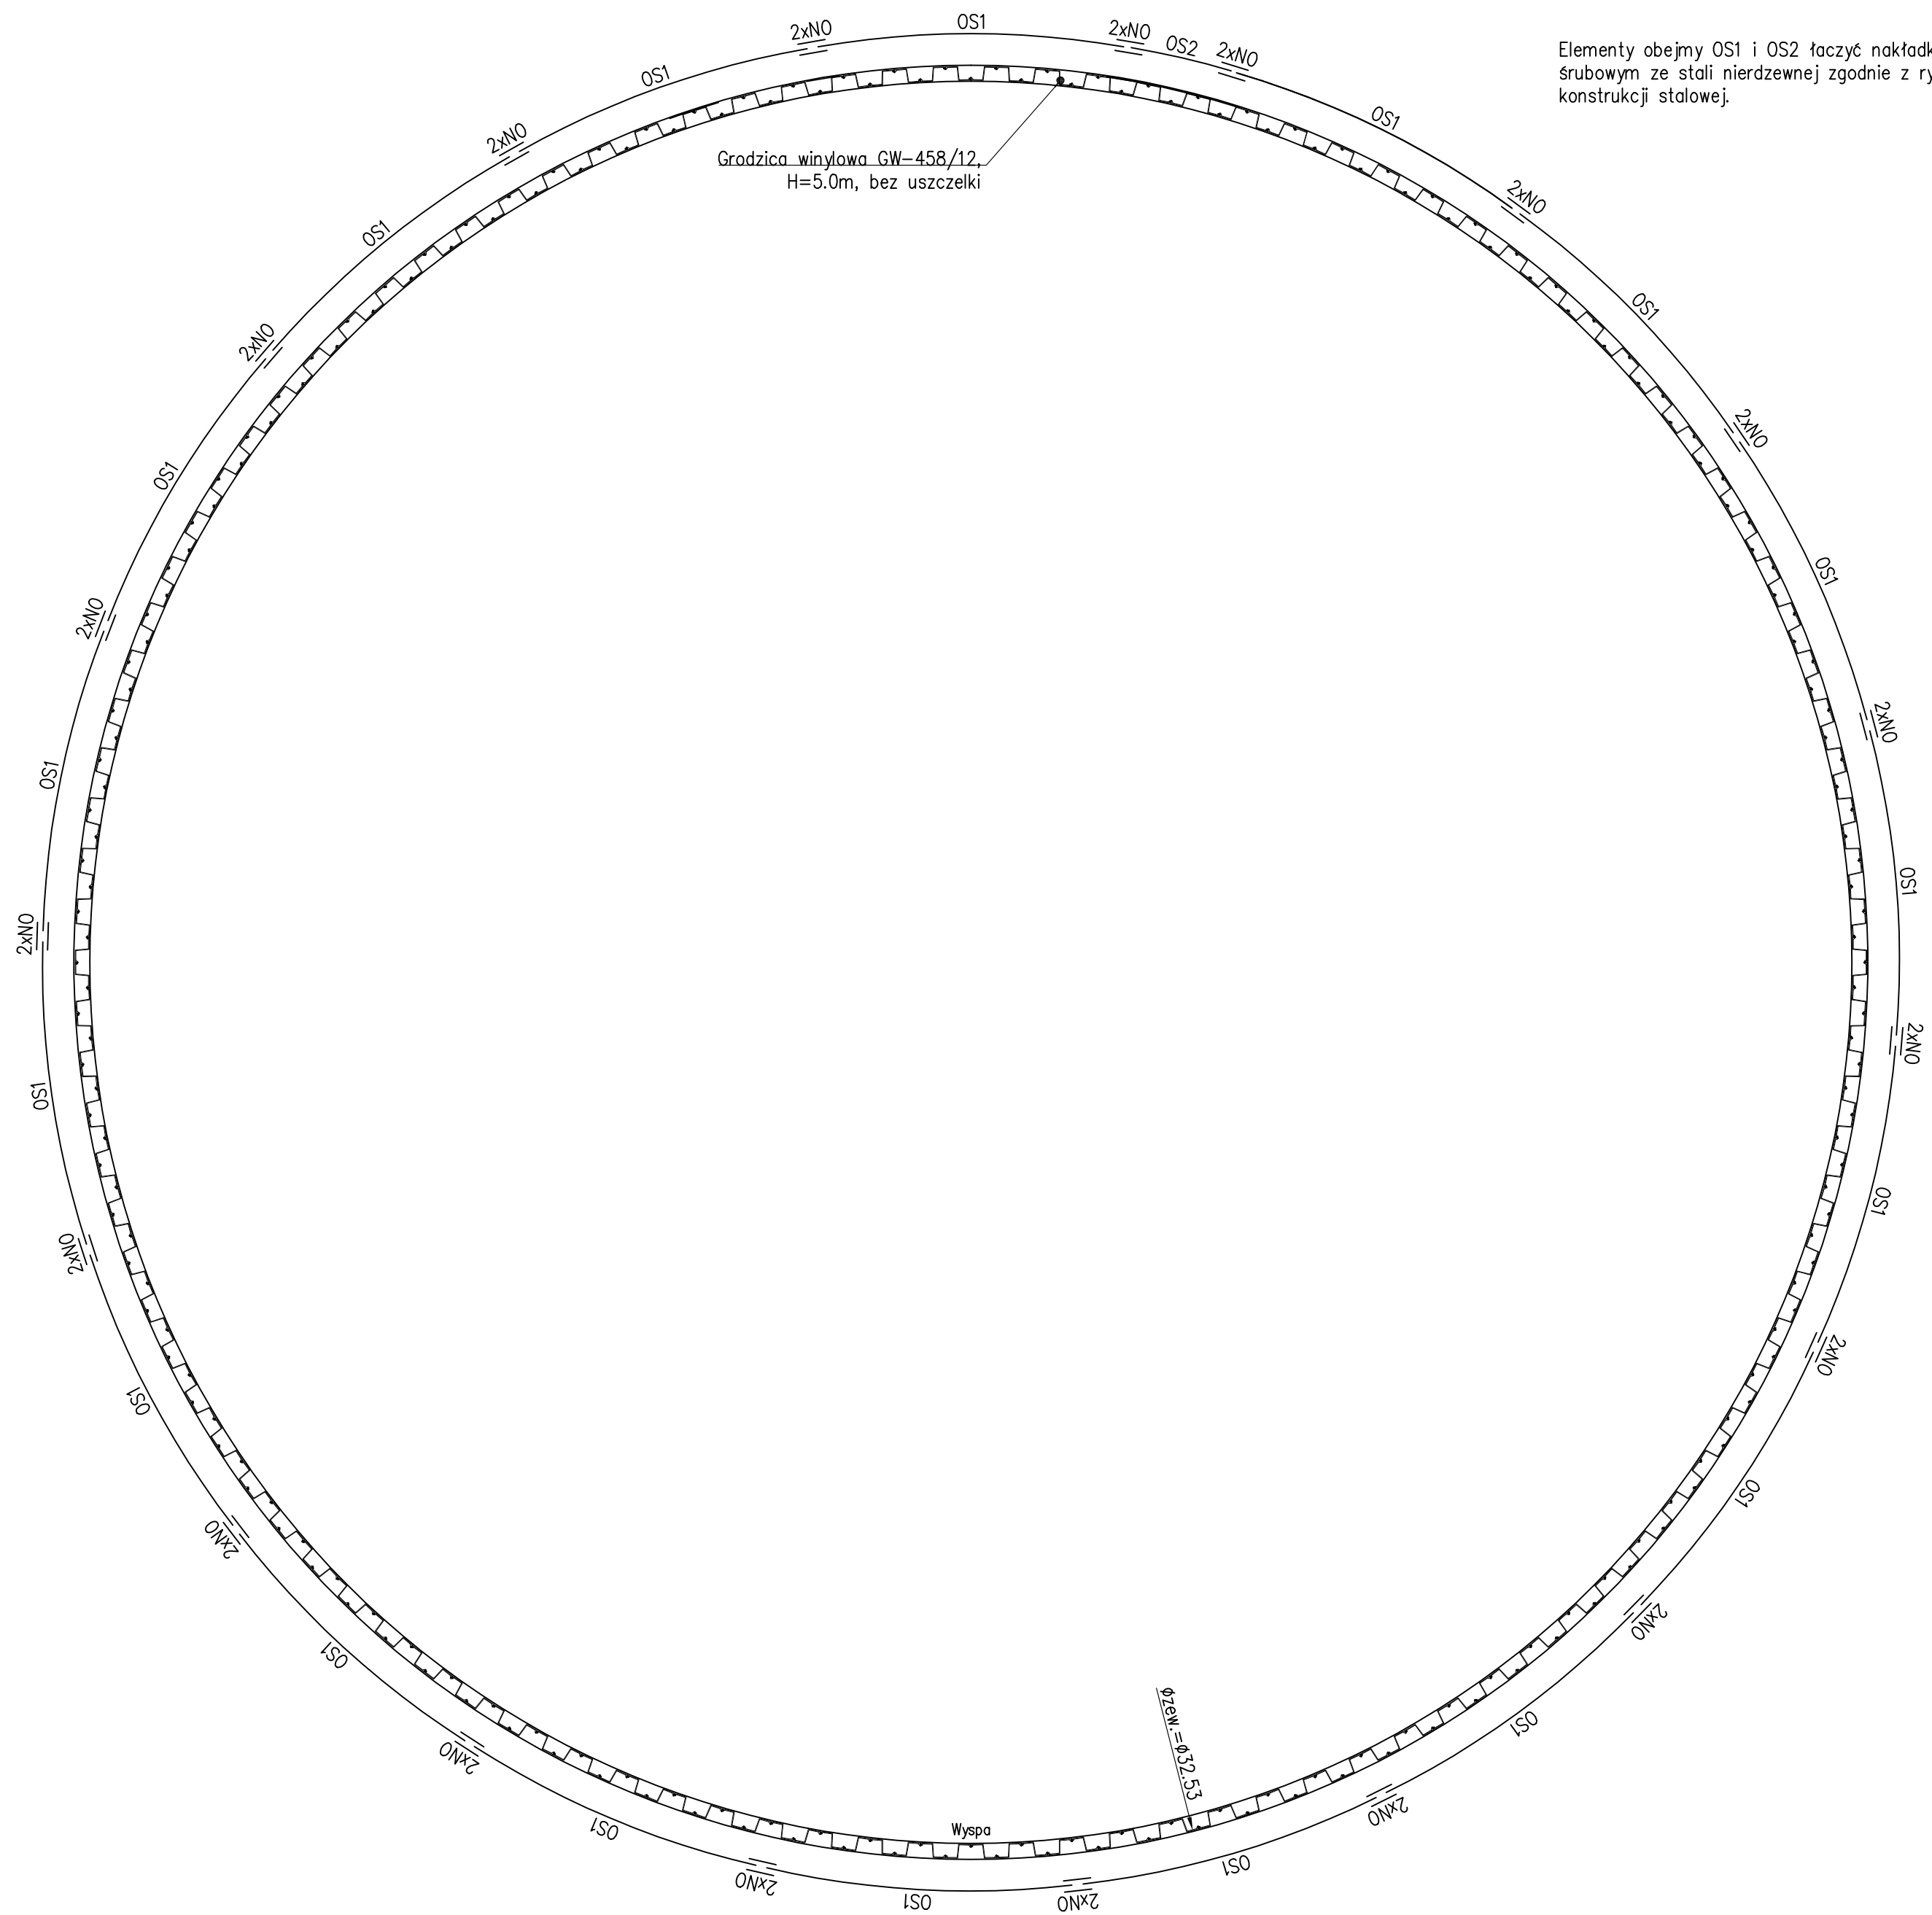

Elementy obejmę OS1 i OS2 taczyć nakładkami NO zestawem śrubowym ze stali nierdzewnej zgodnie z rysunkiem konstrukcji stalowej.

- UWAGI:
1. Rysunek stanowi schemat konstrukcji obejmę stalowej 20x200 przedstawiony dla Wyspy 2 na stawie Barzyniec. Wysokość montażu, długości i promień elementów opaski dla innych obiektów należy dopasować zgodnie z geometrią wysp i grodzic wg zestawienia.
 2. Rozpatrywać łącznie z Projektem konstrukcji.

jednostka projektowa Generalny Realizator Inwestycji Budowlanych Sp. z o.o. 30–313 Kraków ul. Mieszkańska 19				
inwestor Regionalna Dyrekcja Ochrony Środowiska Plac Grunwaldzki 8–10, 40–127 Katowice				
inwestycja Zabezpieczenie grobli i wysp na stawach hodowlanych w ramach realizacji projektu LIFE16 NAT/PL/000766 Ochrona siedlisk ptaków wodno-błotnych w Dolinie Górnej Wisły (LIFE.VISTULA.PL)				
tytuł opracowania PROJEKT TECHNICZNY – SUPLEMENT				
nazwa obiektu –				
adres obiektu –				
tytuł rysunku Schemat obejmę stalowej 20x200 – widok z góry				
opracował mgr inż. Natalia Maca projektował – sprawdził –		nr uprawnień spec. konstr.–bud. MAP/0366/P00K/14		
		data i podpis		
stadium SUPL	data 04.2021	skala 1:100	nr rys. S2	nr str.