



Przekrój P29

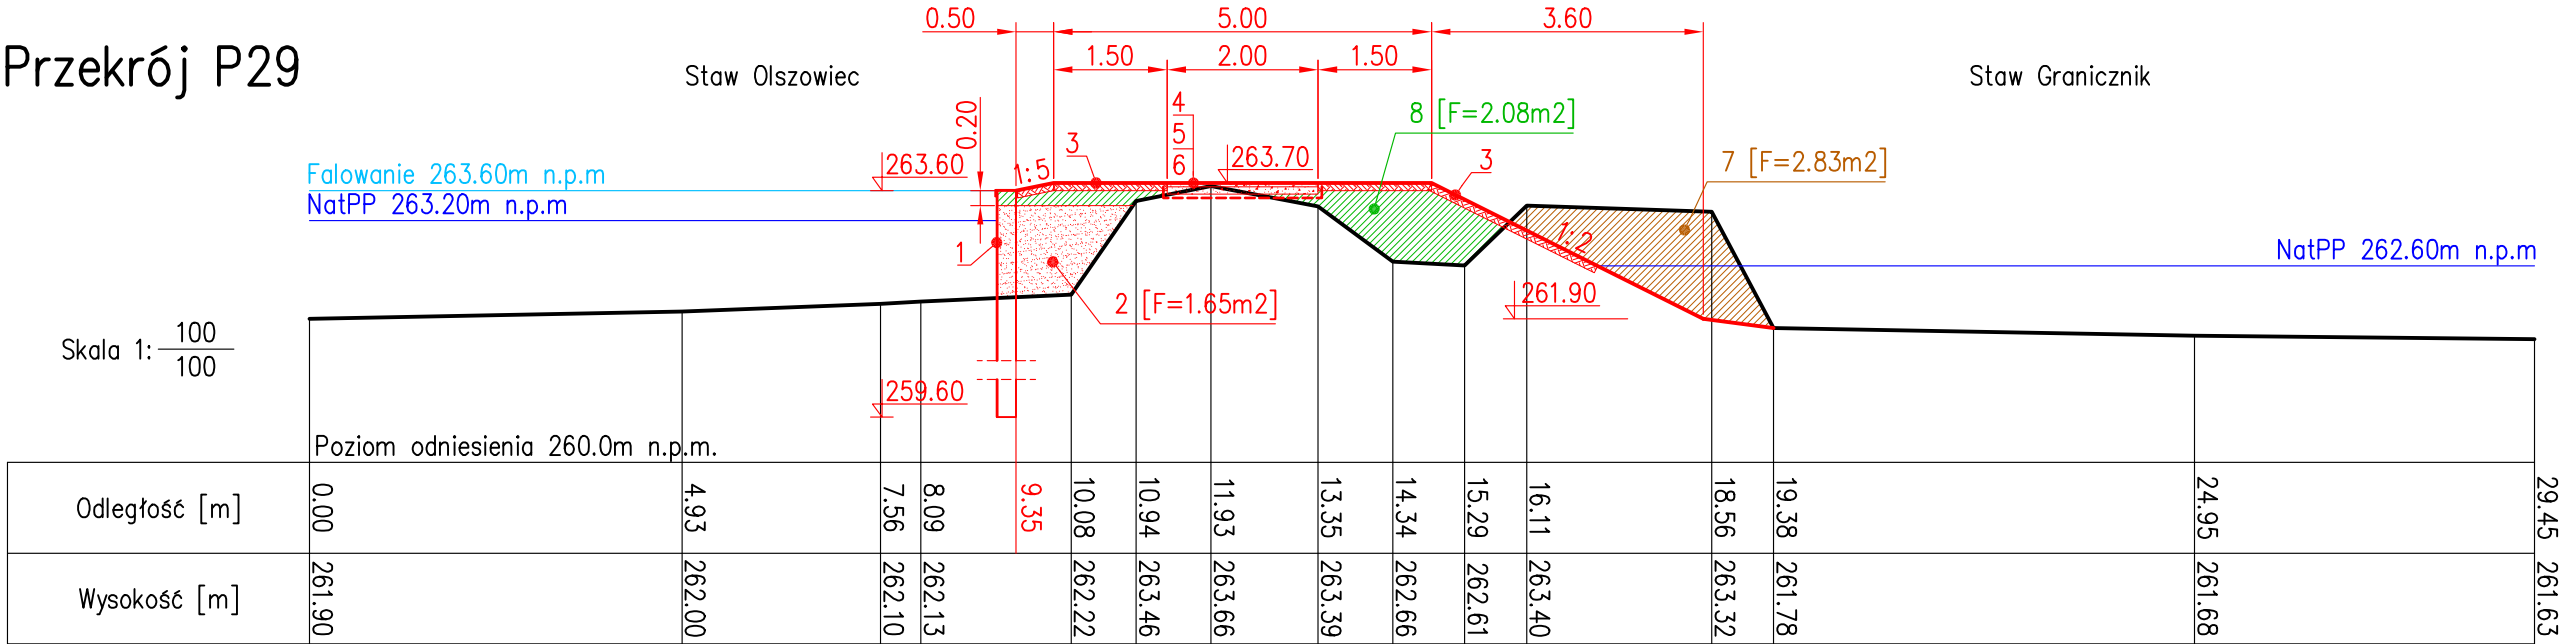

Przekrój P30

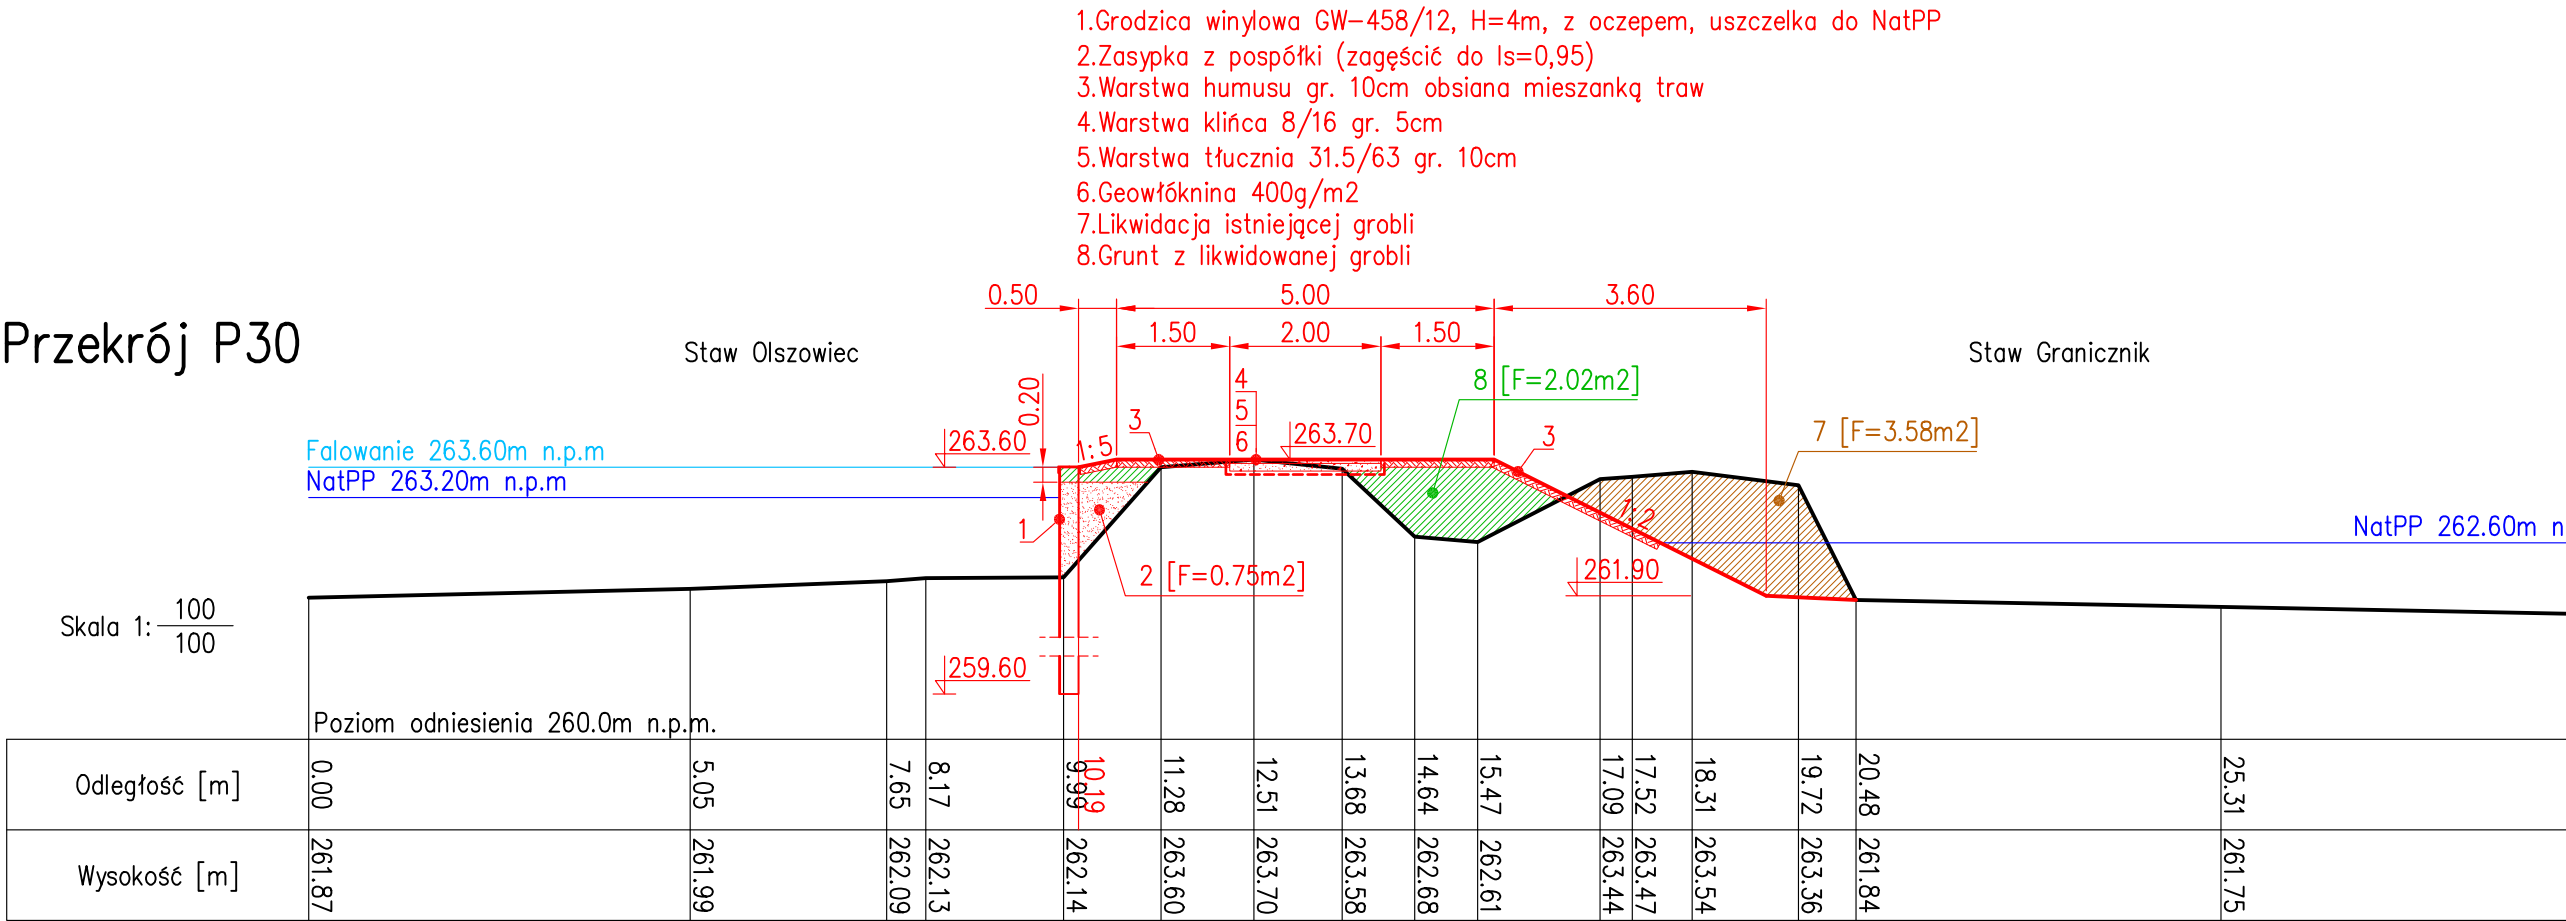

UWAGA ZMIANY! ROZPATRYWAĆ Z SUPLEMENTEM

</