



Przekrój P31

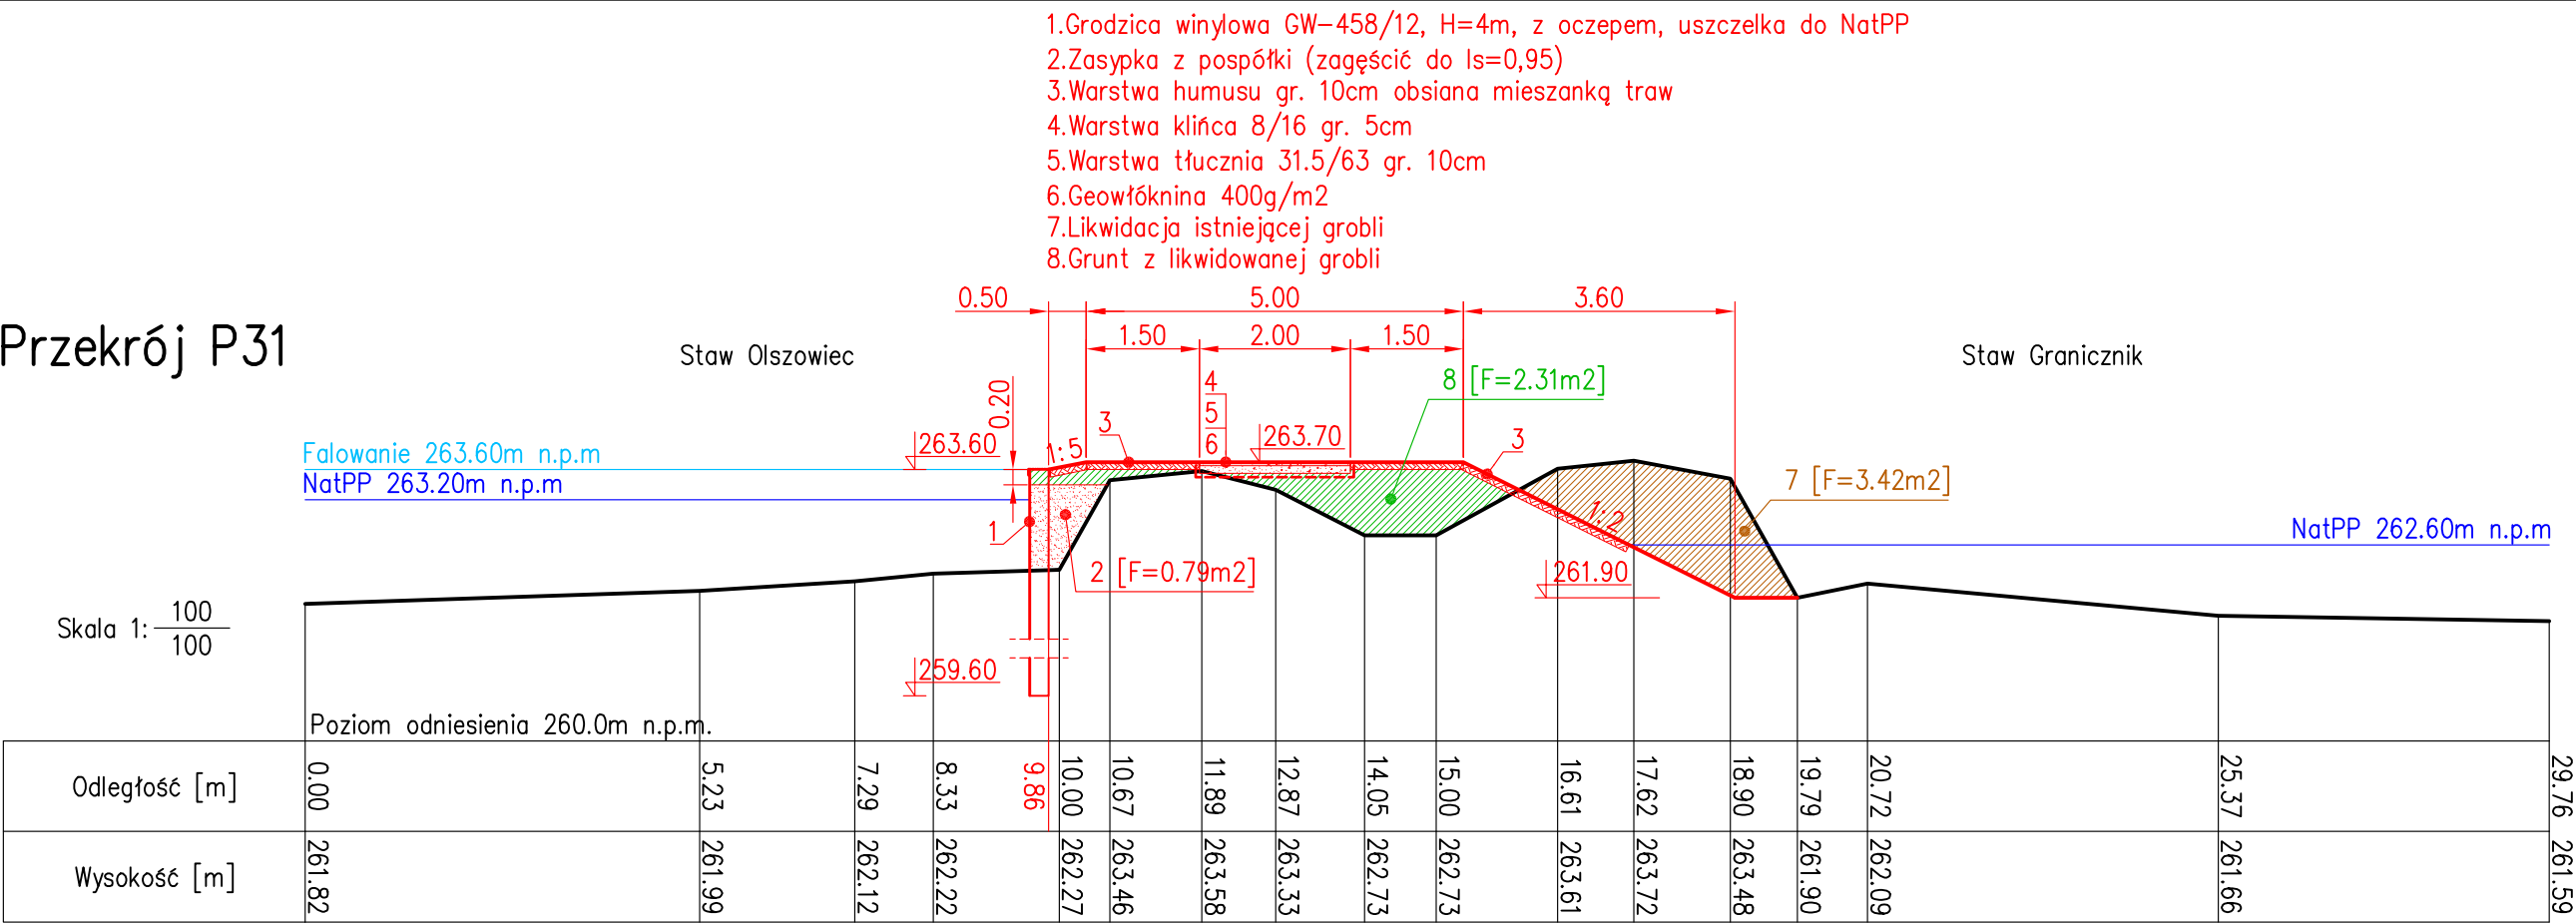

Przekrój P32

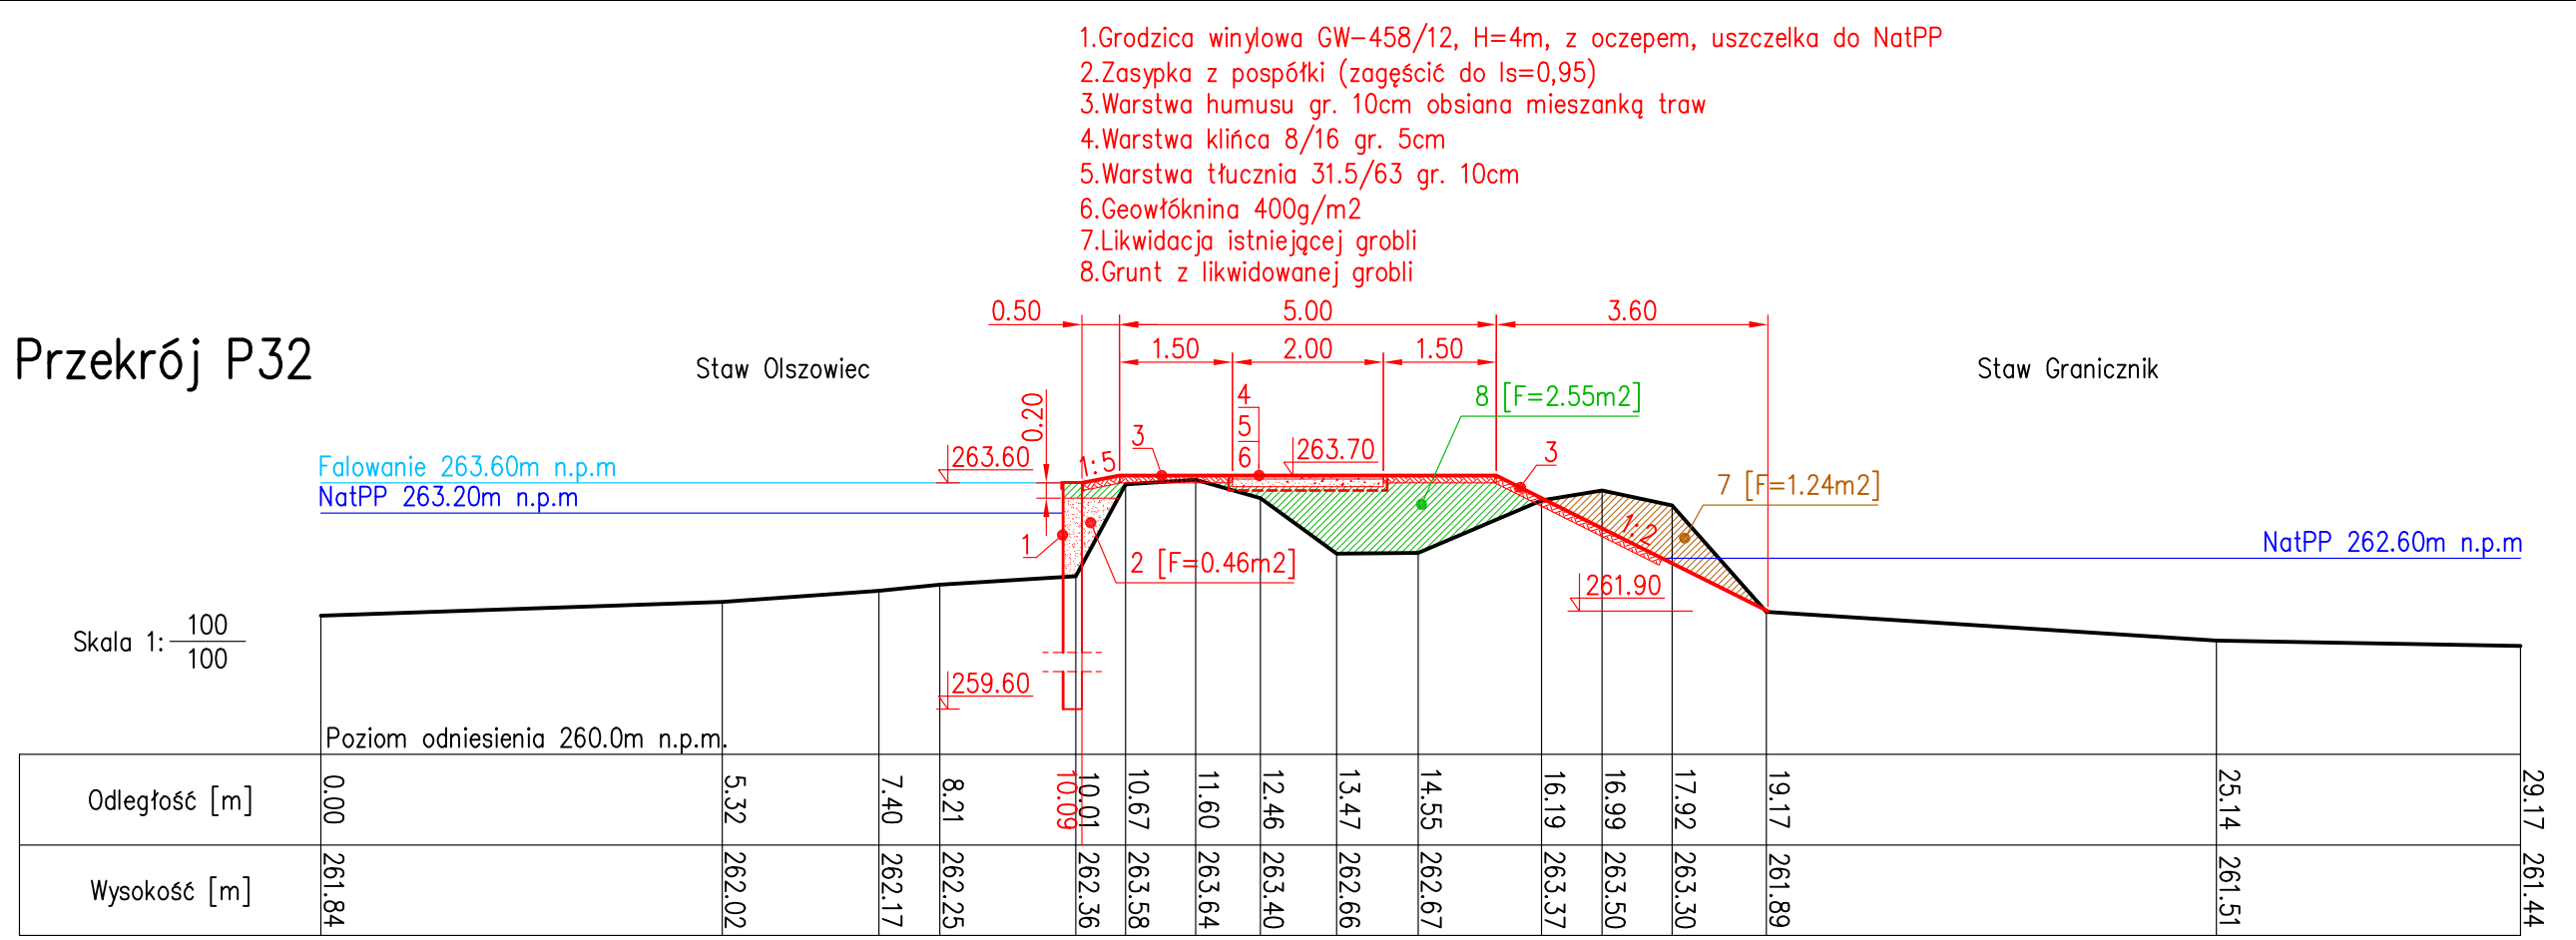

UWAGA ZMIANY! ROZPATRYWAĆ Z SUPLEMENTEM