



Przekrój P13

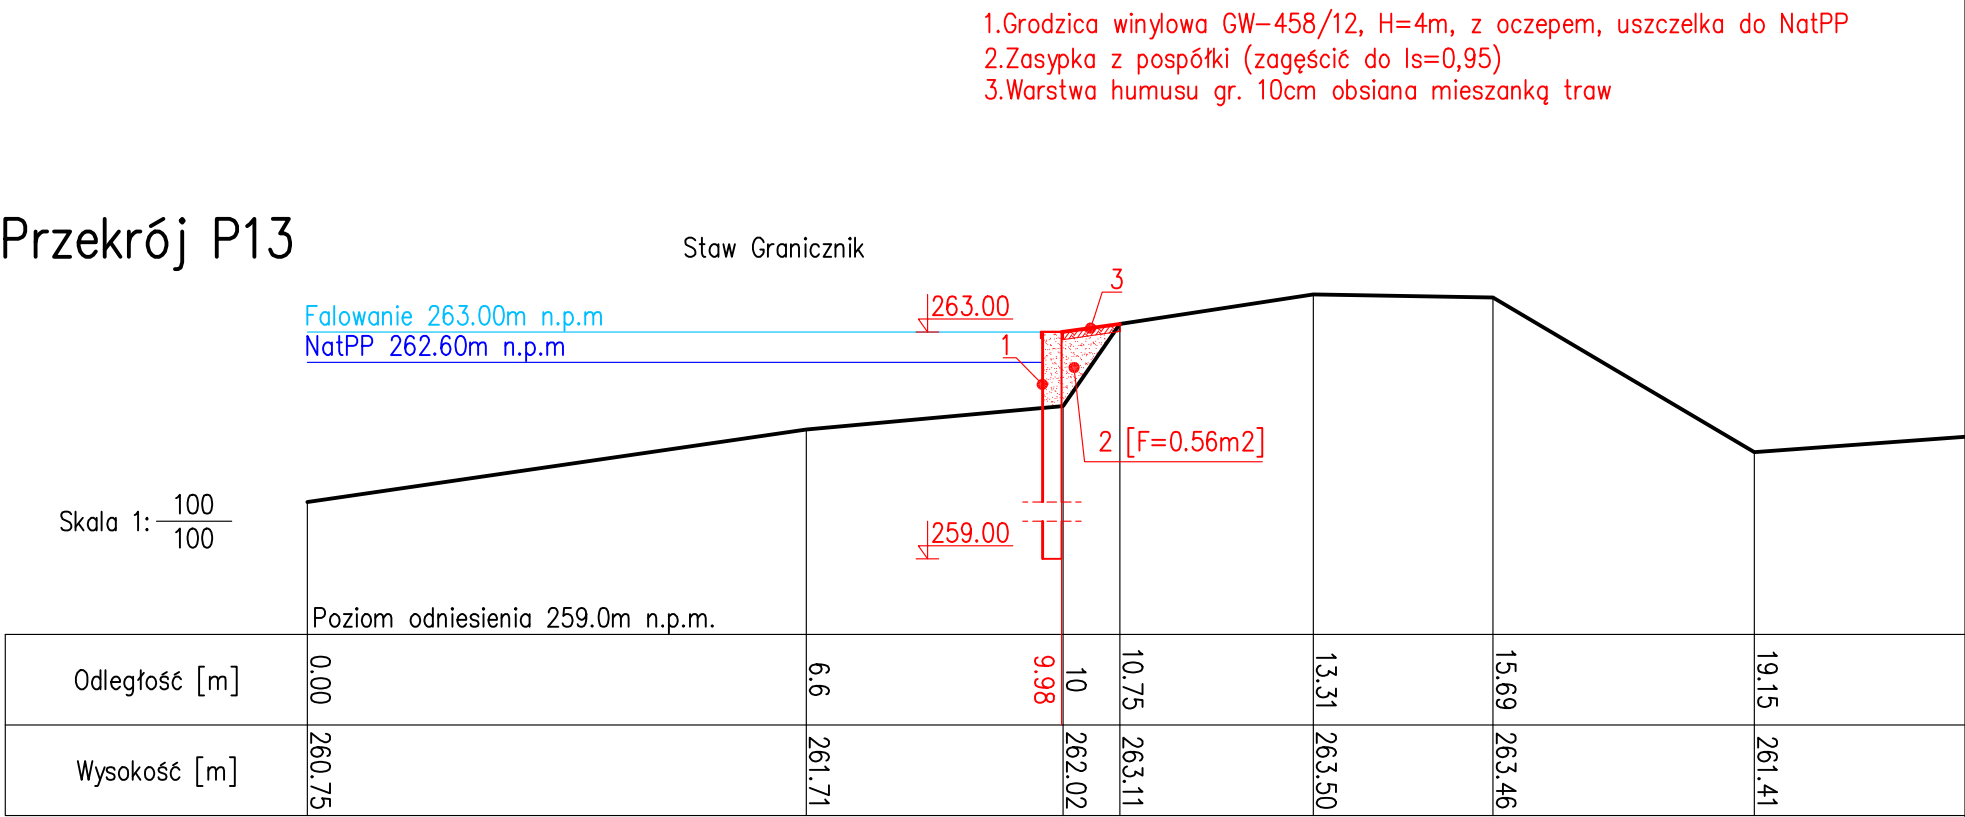

Przekrój P14

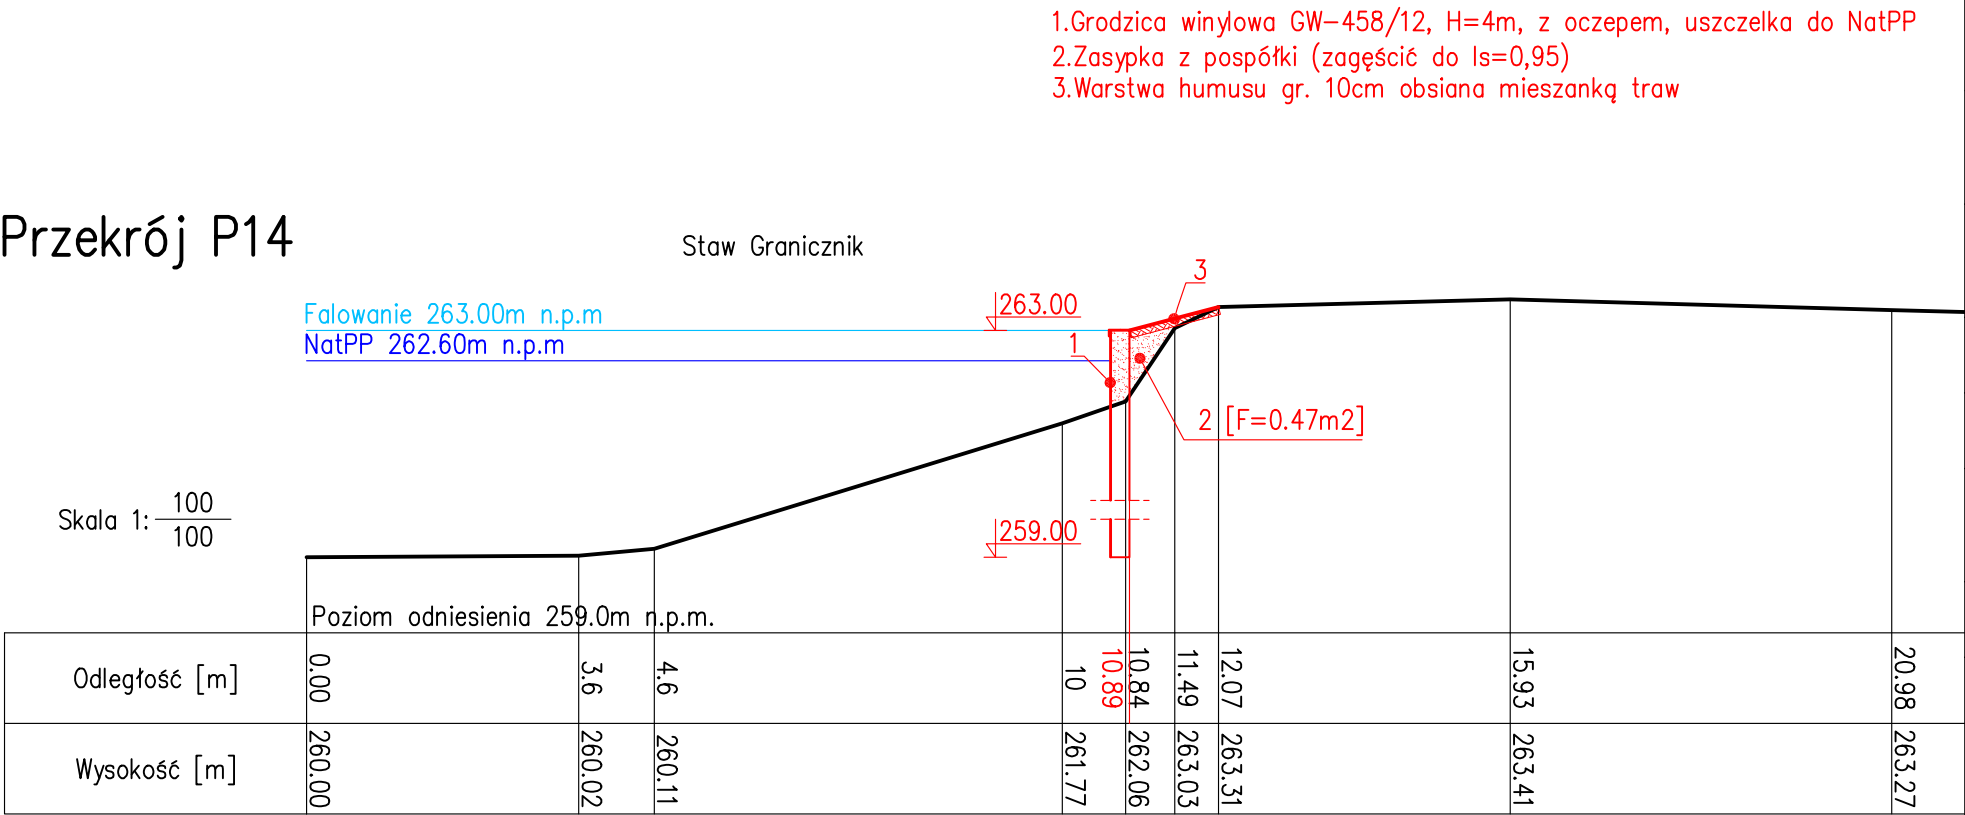

UWAGA ZMIANY! ROZPATRYWAĆ Z SUPLEMENTEM