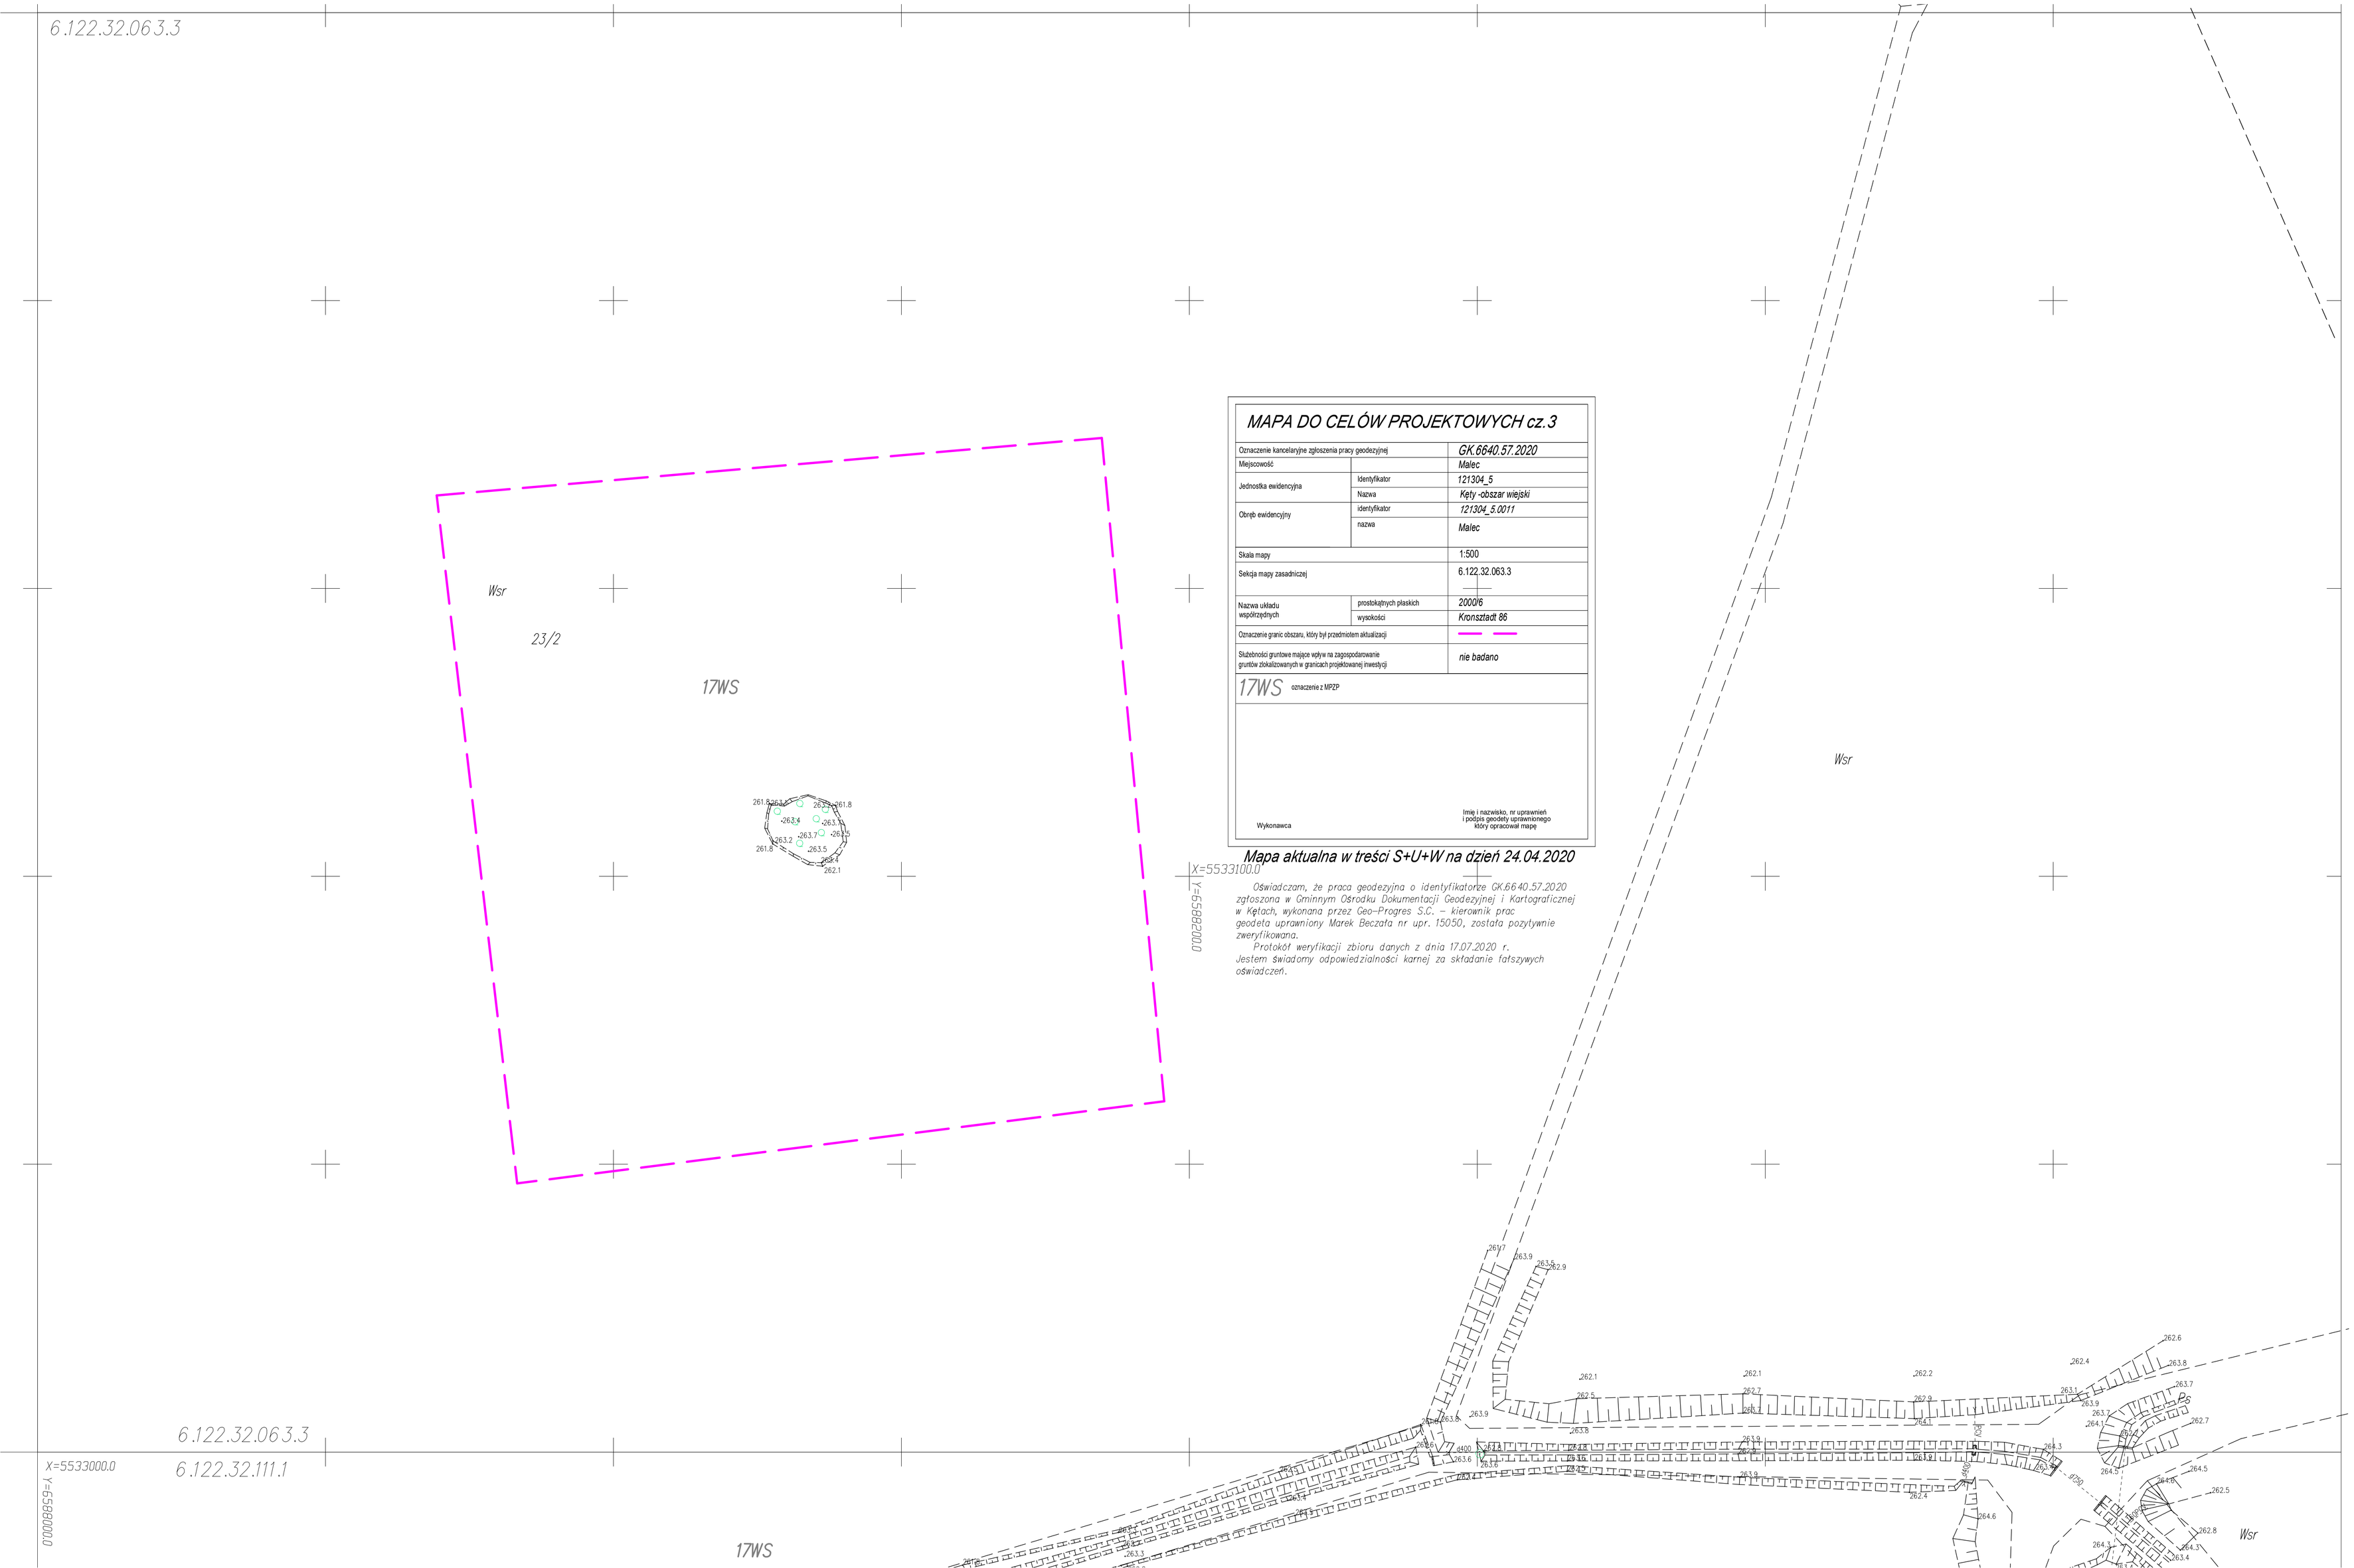

MAPA DO CELÓW PROJEKTOWYCH cz.3

Oznaczenie kancelaryjne zgłoszenia pracy geodezyjnej		GK.6640.57.2020
Miejscowość		Malec
Jednostka ewidencyjna	Identyfikator	121304_5
	Nazwa	Kęty -obszar wiejski
Obręb ewidencyjny	identyfikator	121304_5.0011
	nazwa	Malec
Skala mapy		1:500
Sekcja mapy zasadniczej		6.122.32.063.3
Nazwa układu współrzędnych	prostokątnych płaskich	2000/6
	wysokości	Kronsztadt 86
Oznaczenie granic obszaru, który był przedmiotem aktualizacji		
Służebności gruntowe mające wpływ na zagospodarowanie gruntów zlokalizowanych w granicach projektowanej inwestycji		nie badano

17WS oznaczenie z MPZP

Wykonawca

Imię i nazwisko, nr uprawnień i podpis geodety uprawnionego który opracował mapę

Mapa aktualna w treści S+U+W na dzień 24.04.2020

Oświadczam, że praca geodezyjna o identyfikatorze GK.6640.57.2020 zgłoszona w Gminnym Ośrodku Dokumentacji Geodezyjnej i Kartograficznej w Kętach, wykonana przez Geo-Progres S.C. – kierownik prac geodeta uprawniony Marek Beczała nr upr. 15050, została pozytywnie zweryfikowana.

Protokół weryfikacji zbioru danych z dnia 17.07.2020 r.

Jestem świadomy odpowiedzialności karnej za składanie fałszywych oświadczeń.