


Budowa drogi ekspresowej S19
na odcinku Nisko (węzeł "Zapacz" z węzłem) - węzeł Sokołów Małopolski
Północ" (z węzłem) - OBIEKT 6 WS

Wysokość
w mnpm


PRZEKRÓJ GEOLOGICZNO-INŻYNIERSKI IV - IV

Skala: $\frac{1:500}{1:100}$

Wysokość
w mnpm

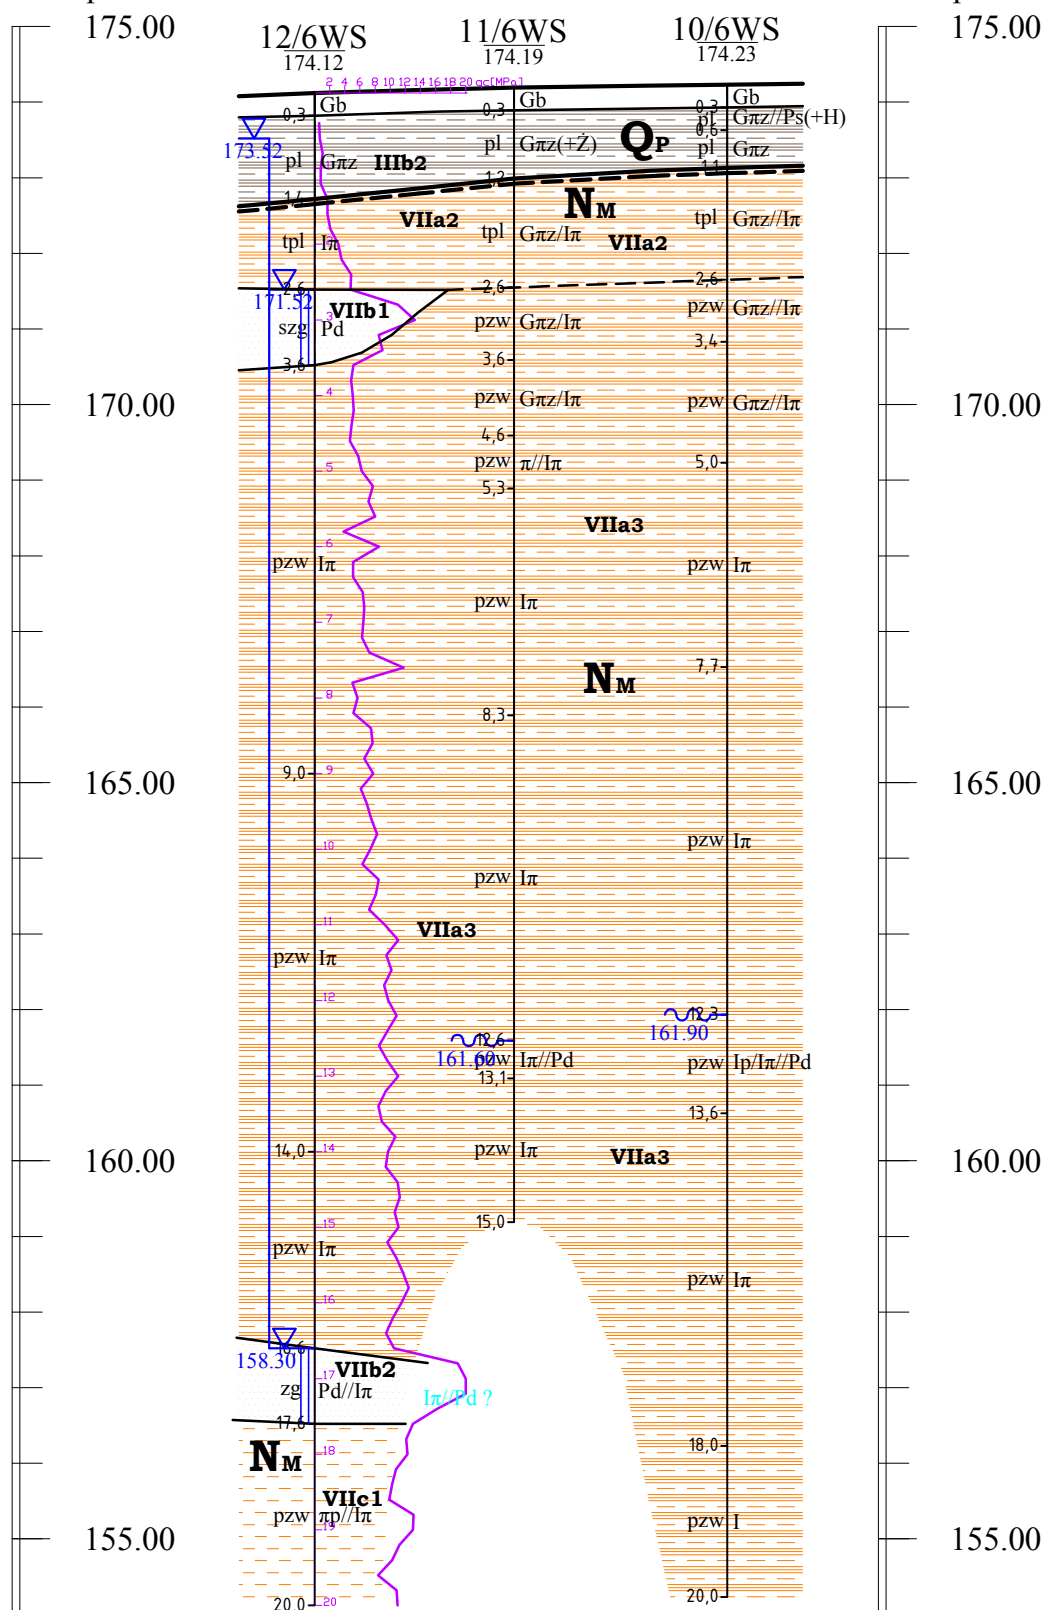

Odł. w m		13.20	14.10
Głęb. w m	20.00	15.00	20.00

Opracował: 
mgr inż. Dominik Mach