


**Budowa drogi ekspresowej S19
na odcinku Nisko (węzeł "Zapacz" z węzłem) - węzeł Sokołów Małopolski
Północ" (z węzłem) - OBIEKT 7 WD**

PRZEKRÓJ GEOLOGICZNO-INŻYNIERSKI I - I

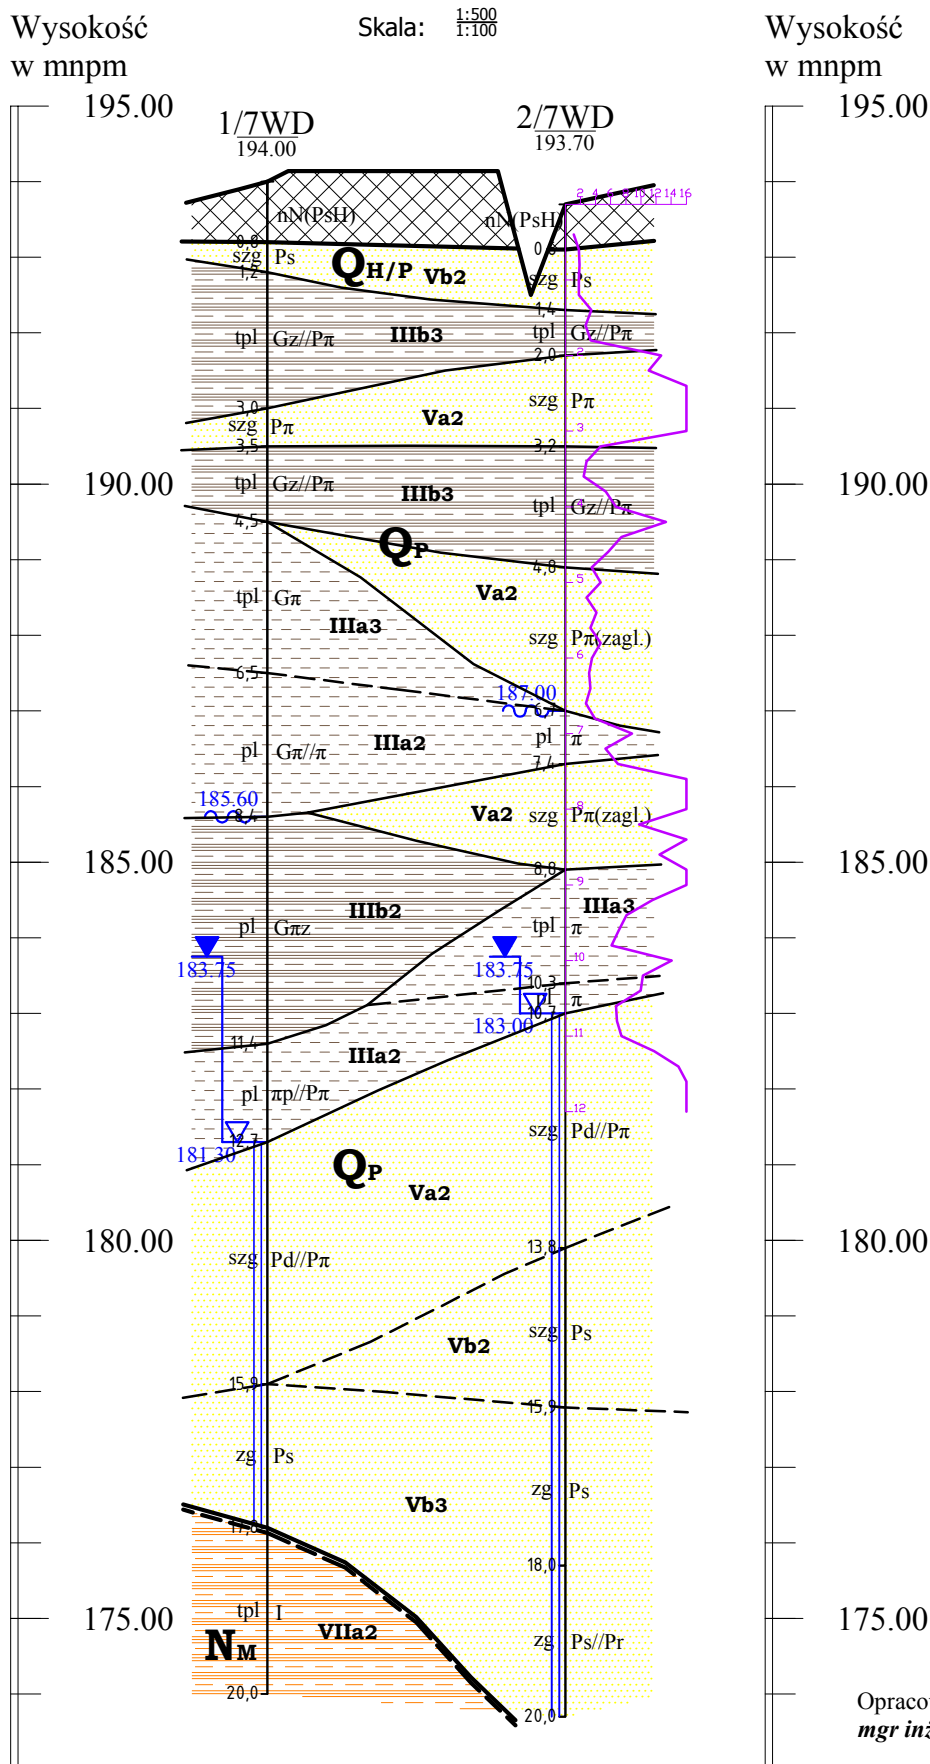

Odl. w m		19.70
Głęb. w m	20.00	20.00