



Budowa drogi ekspresowej S19 na odcinku Nisko (węzeł "Zapacz" z węzłem) - węzeł Sokołów Małopolski Północ" (z węzłem) - OBIEKT 8 MS

PRZEKRÓJ GEOLOGICZNO-INŻYNIERSKI IV - IV

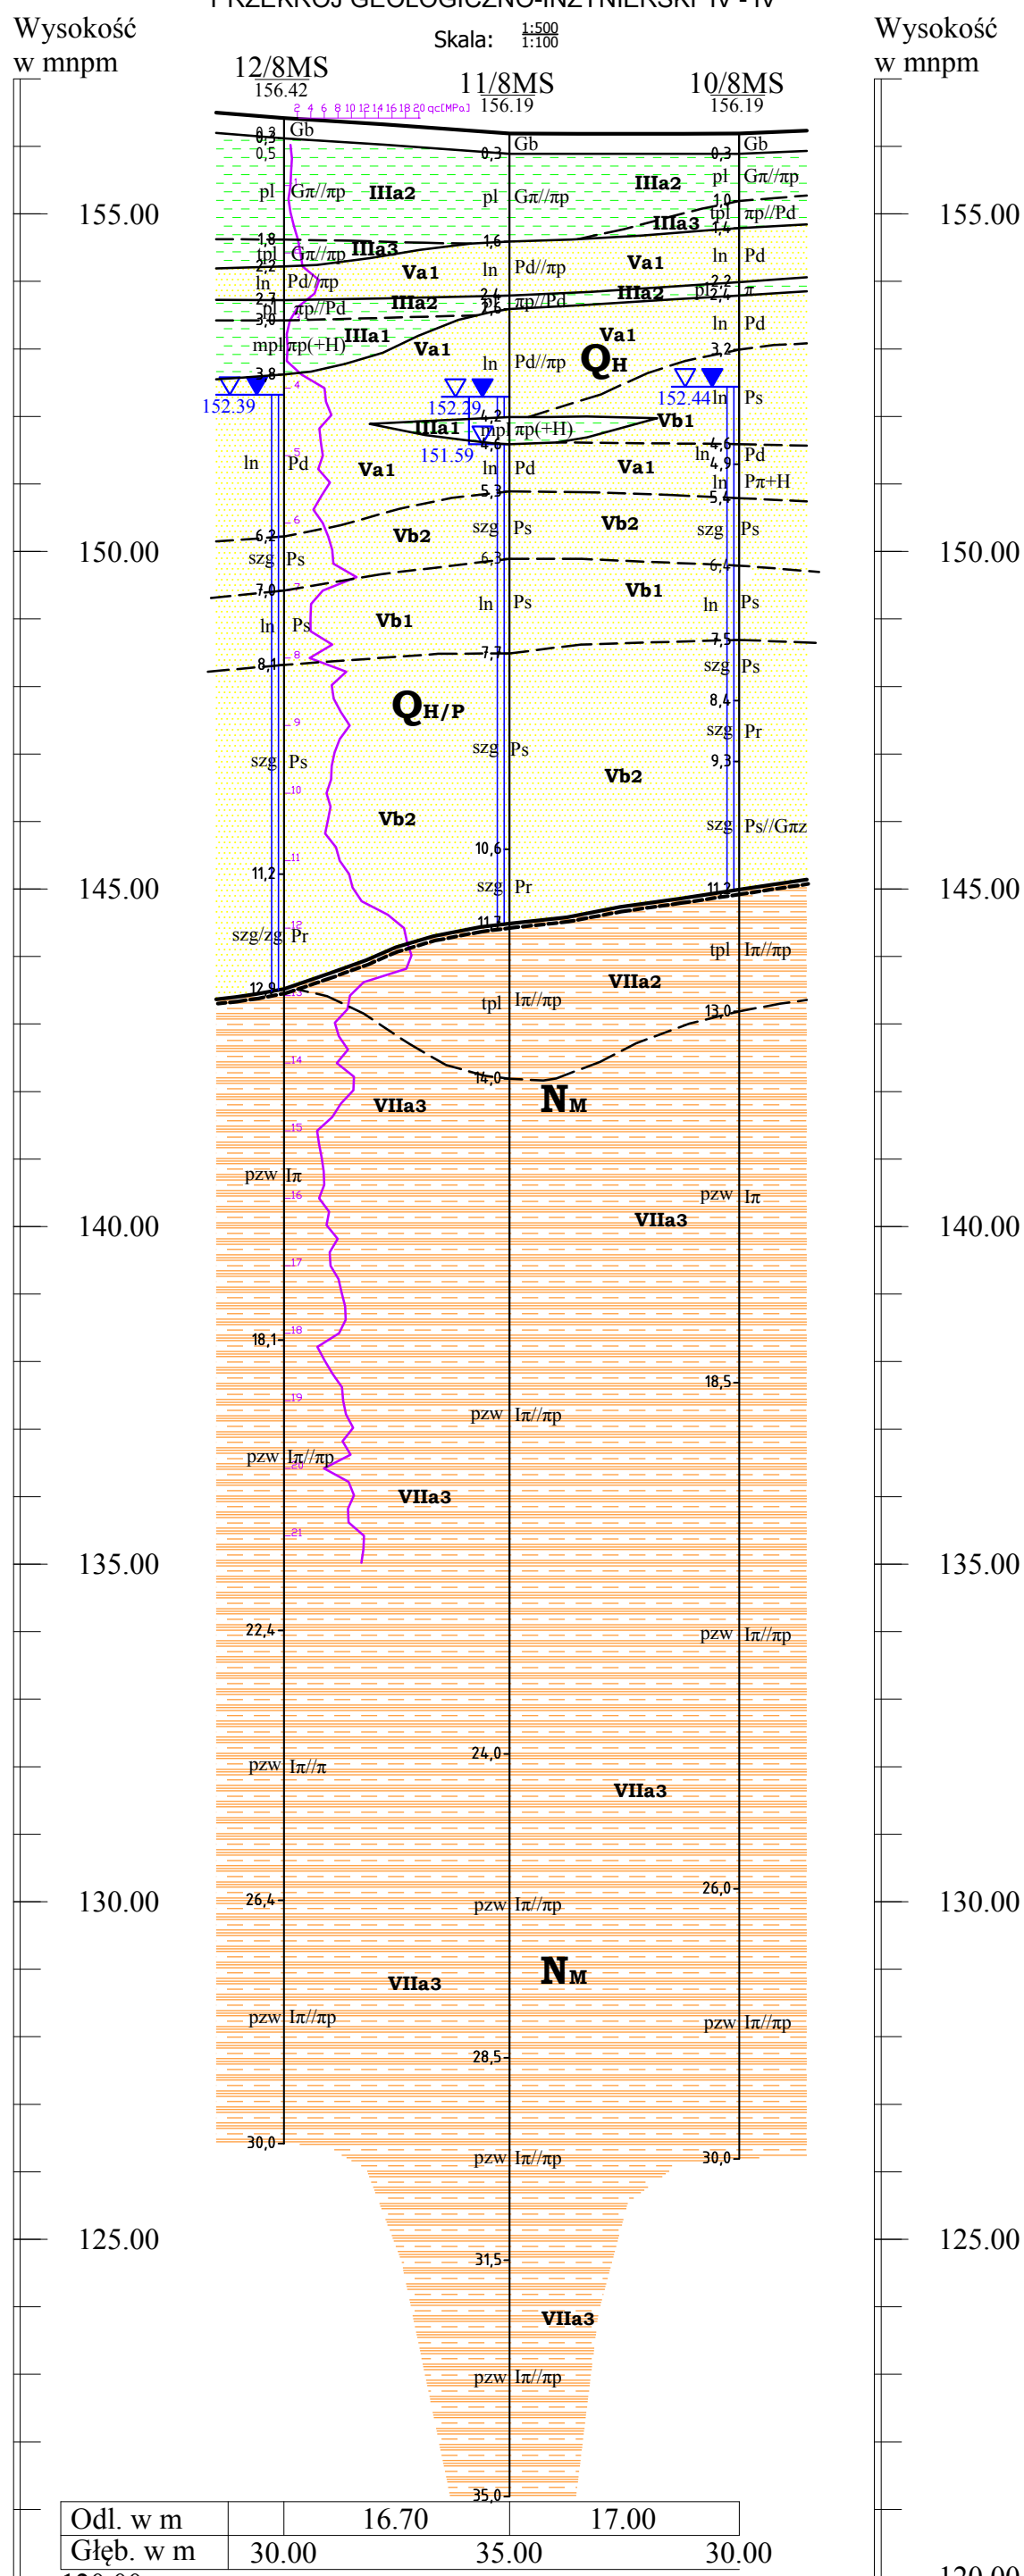

Opracował: 
mgr inż. **Dominik Mach**