



KARTA WYNIKÓW BADAŃ SONDĄ DPH


Sonda
przy otw. nr 6/12WS

Rzędna: 161.30mnpm

Data wyk.: 2015-12-17

Temat: S-19 - Nisko - Sokółów Mlp. - Obiekt 12WS

Nr arch.: 1690

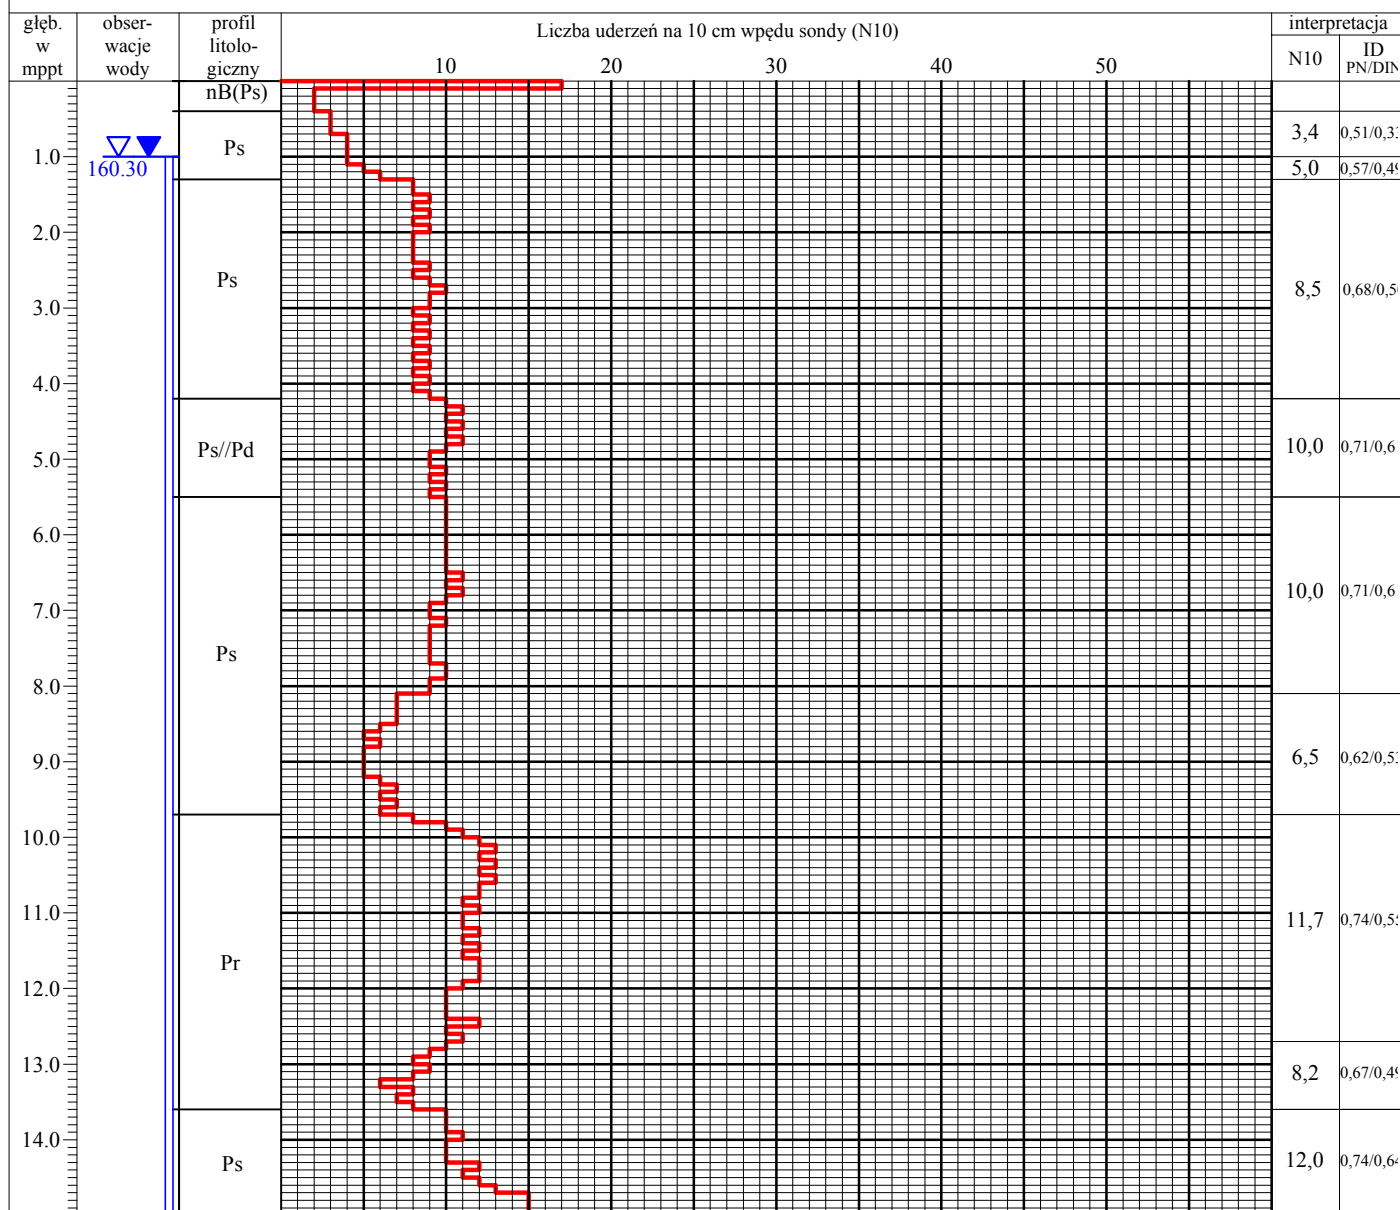

Wytrzymałość na ścinanie τ_{max}	0.050	0.100	0.150	0.200	0.250	MPa
Uwagi:	Opracował: mgr inż. Agnieszka Biskup					Zał. nr: 3.A17.6