


**Budowa drogi ekspresowej S19
na odcinku Nisko (węzeł "Zapacz" z węzłem) - węzeł Sokołów Małopolski
Północ" (z węzłem) - OBIEKT 14 WS**

PRZEKRÓJ GEOLOGICZNO-INŻYNIERSKI IV - IV

Skala: $\frac{1:500}{1:100}$

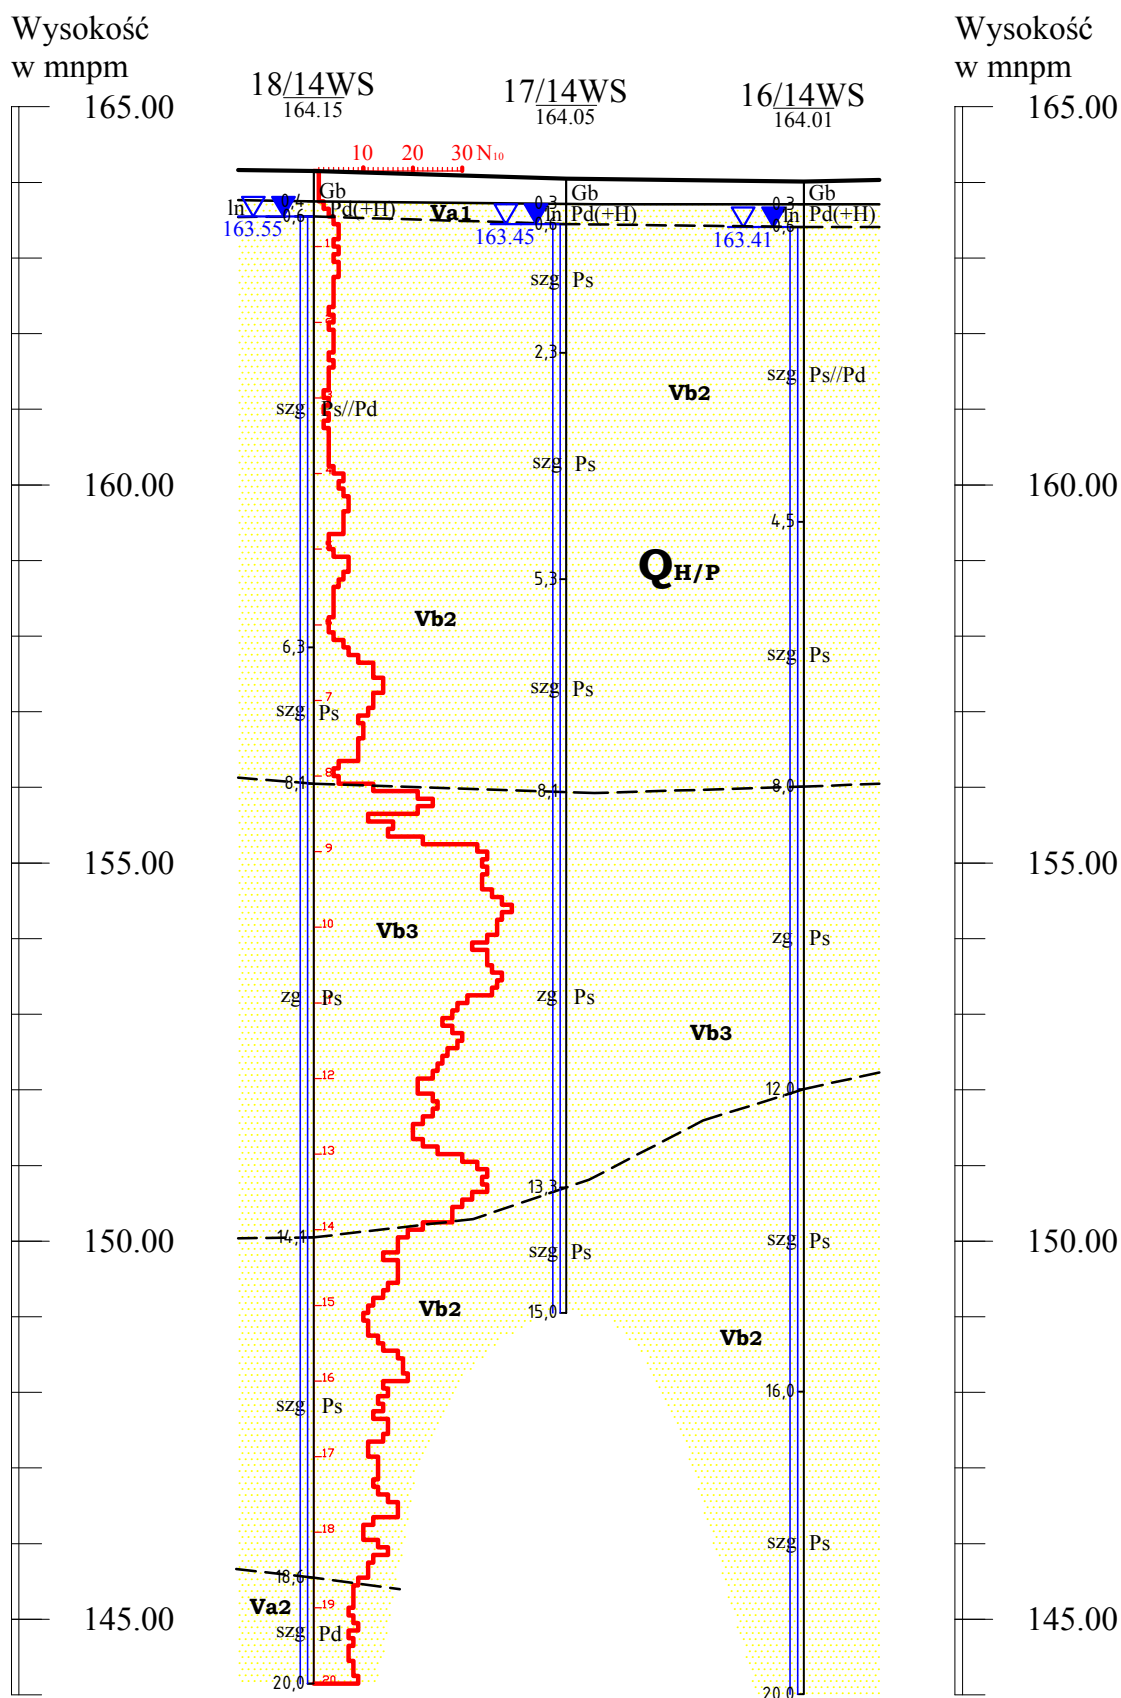

Odl. w m		16.70	15.70
Głęb. w m	20.00	15.00	20.00

Podpis
Opracowanie: mgr inż. Andrzej Biskup