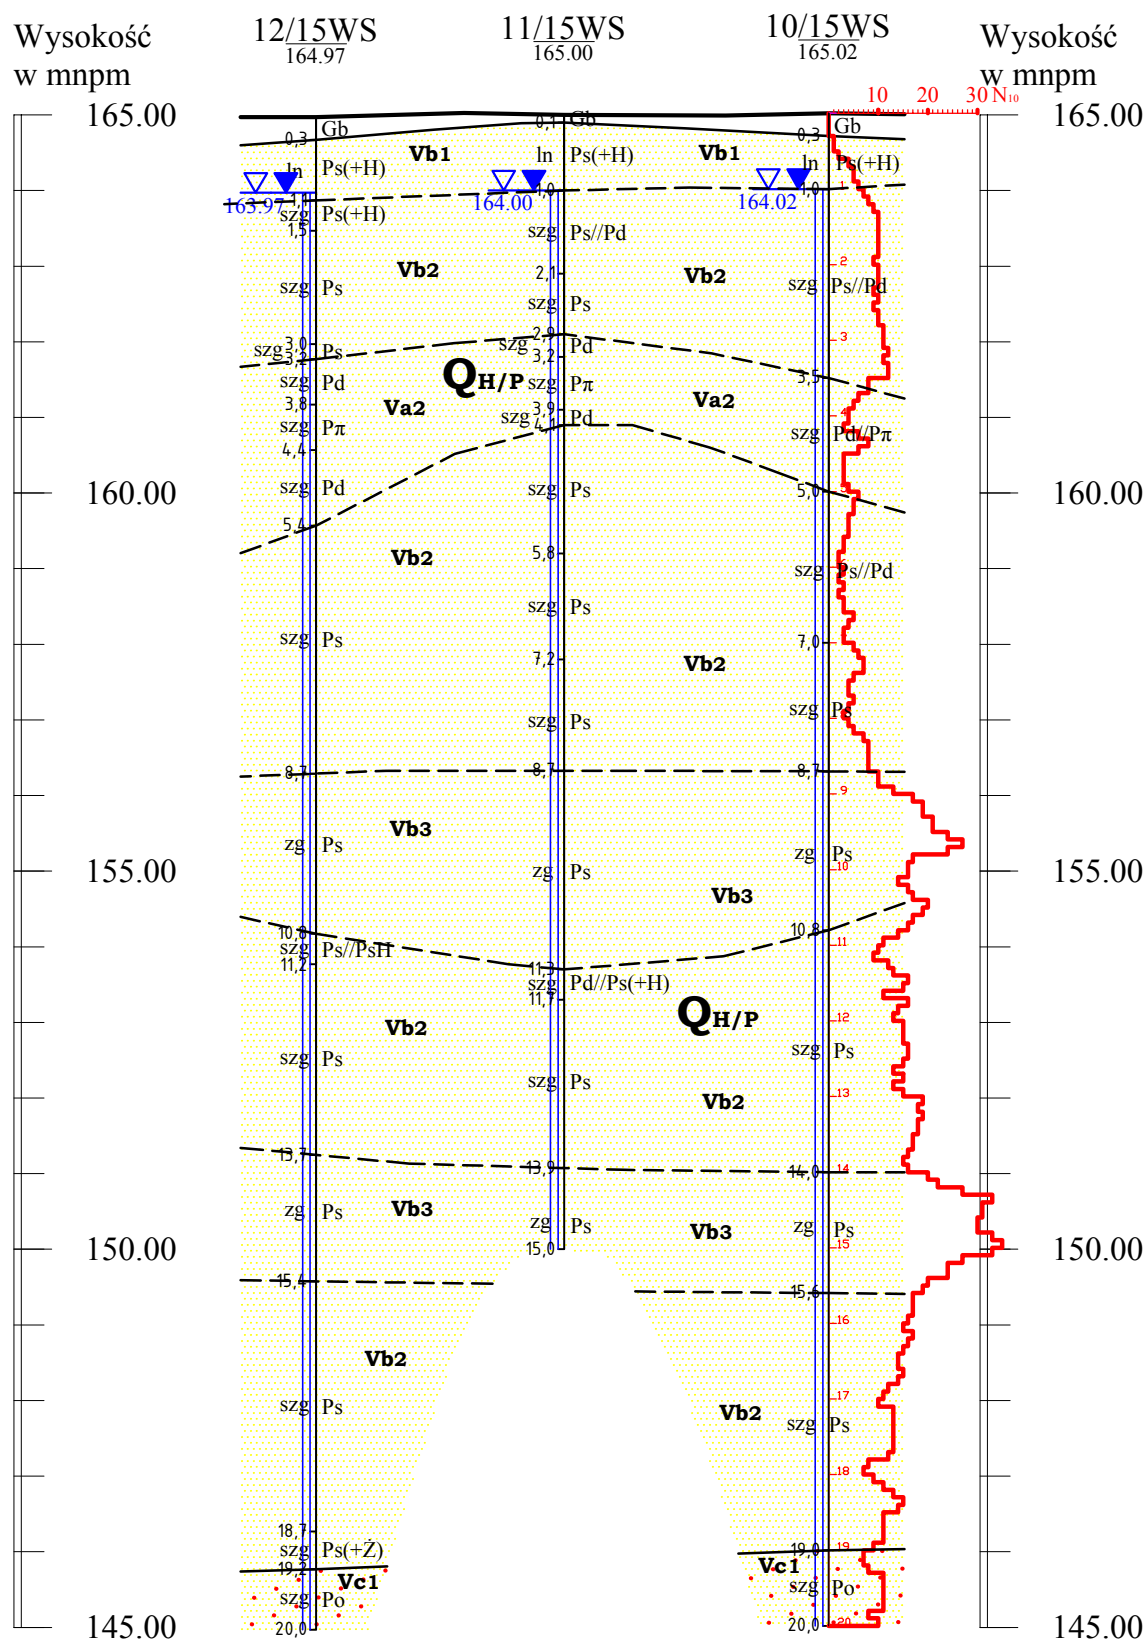


**Budowa drogi ekspresowej S19**  
**na odcinku Nisko (węzeł "Zapacz" z węzłem) - węzeł Sokołów Małopolski**  
**Północ" (z węzłem) - OBIEKT 15 WS**

PRZEKRÓJ GEOLOGICZNO-INŻYNIERSKI IV - IV

Skala:  $\frac{1:500}{1:100}$ 

Odł. w m		16.40	17.50
Głęb. w m	20.00	15.00	20.00

Pracowała: mgr inż. Daniełka Riekun