


Classification by
PN-B-04452

 


Piaski drobne, piaski średnie, piaski pylaste

Pyły

Piaski średnie, piaski pylaste

Pyły

Piaski drobne

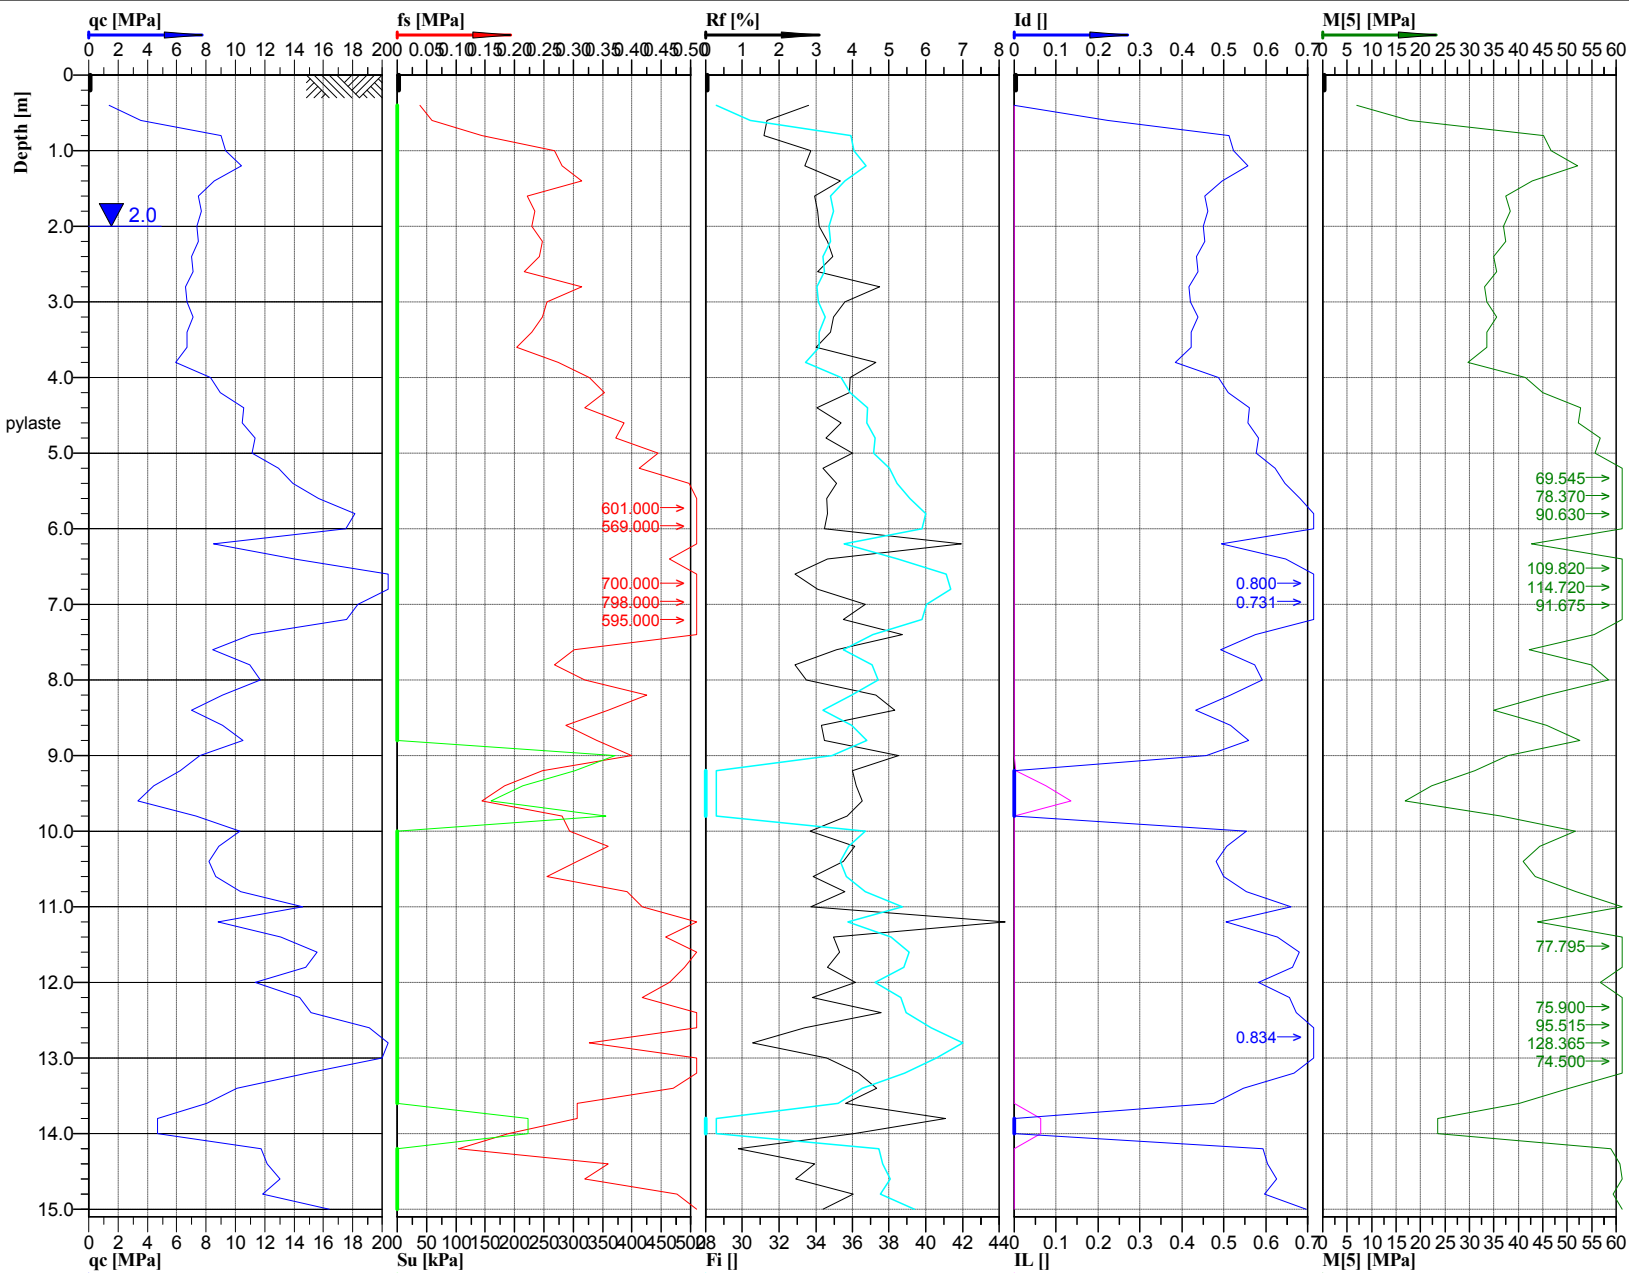

Location:

Obiekt 17PZŚ

Position:

X: 5588597.5712 m, Y: 7580302.3769 m

Ground level:

169.52

Test no:

8/17PZŚ

Project ID:

1690

Client:

ARCADIS Sp. z o.o.

Date:

2015-12-09

Scale:

1 : 100

Project:

S19 Nisko - Sokół Młp.

Page:

1/1

Fig:

Załącznik 3.A24.5 - Interpretacja wyników sondowań statycznych CPT. Opracował: mgr inż. Wiesław Kozak

File:

17PZŚ_8.cpd



Cone No: 0
Tip area [cm²]: 10
Sleeve area [cm²]: 150