


**Budowa drogi ekspresowej S19
na odcinku Nisko (węzeł "Zapacz" z węzłem) - węzeł Sokołów Małopolski
Północ" (z węzłem) - OBIEKT 17 PZŚg**

PRZEKRÓJ GEOLOGICZNO-INŻYNIERSKI IV - IV

Skala: $\frac{1:500}{1:100}$

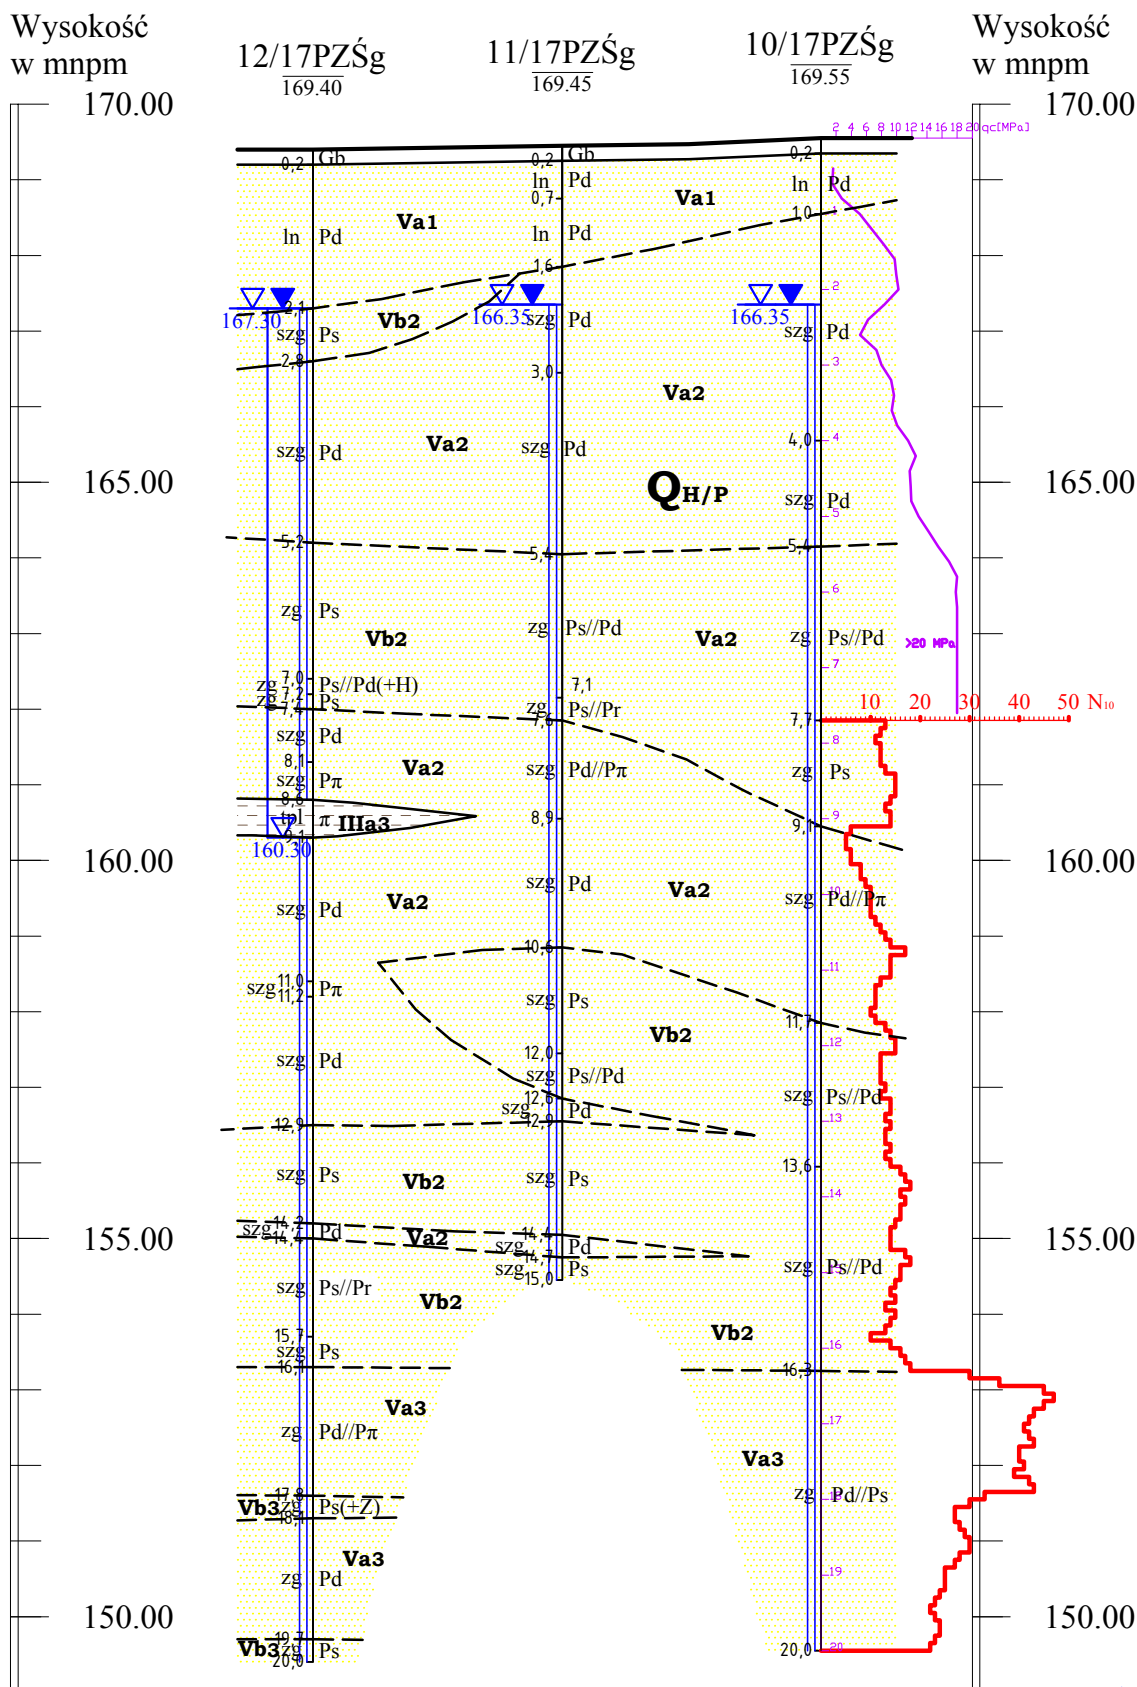

Odł. w m		16.50	17.10
Głęb. w m	20.00	15.00	20.00

Opracował: **mgr inż. Dominik Mach**