


**Budowa drogi ekspresowej S19
na odcinku Nisko (węzeł "Zapacz" z węzłem) - węzeł Sokołów Małopolski
Północ" (z węzłem) - OBIEKT 24 PZŚg**

PRZEKRÓJ GEOLOGICZNO-INŻYNIERSKI III - III

Skala: 1:500
1:100

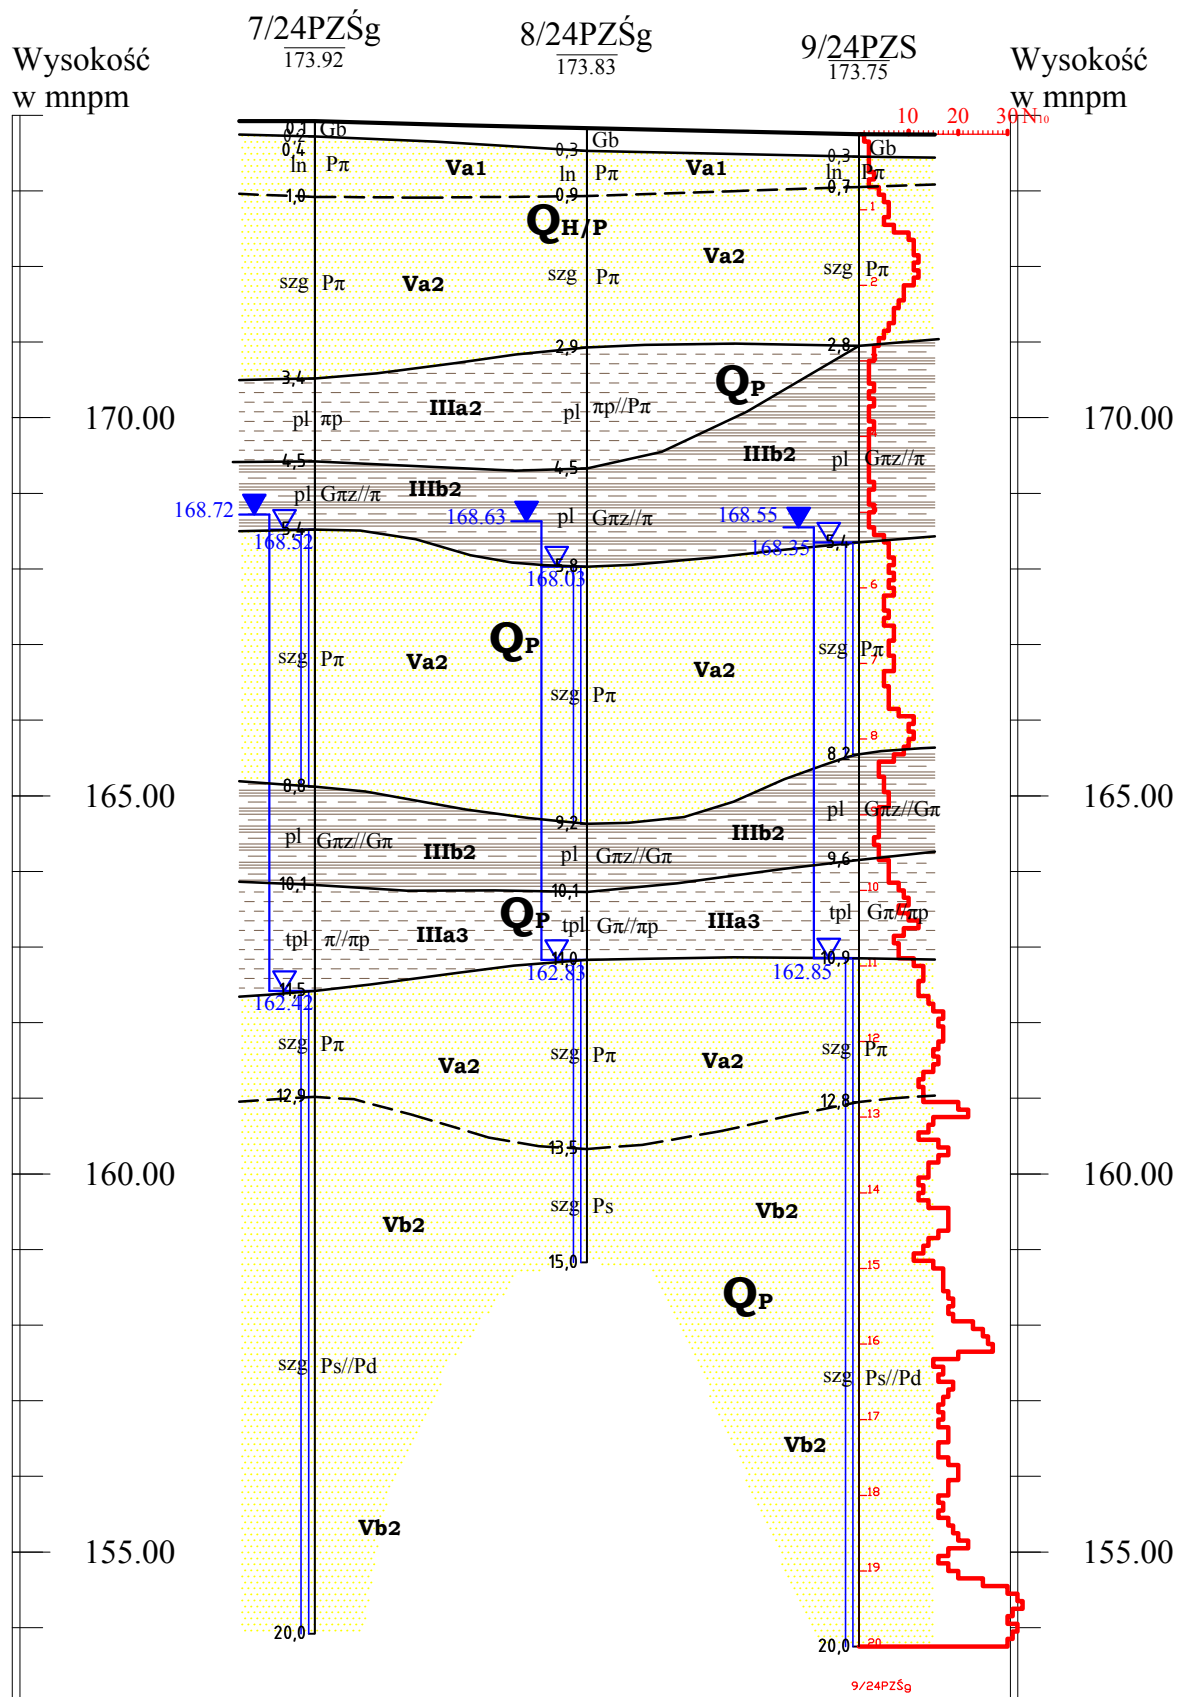

Odl. w m		18.00	18.00
Głęb. w m	20.00	15.00	20.00

Opracował:
mgr inż. Dominik Mach