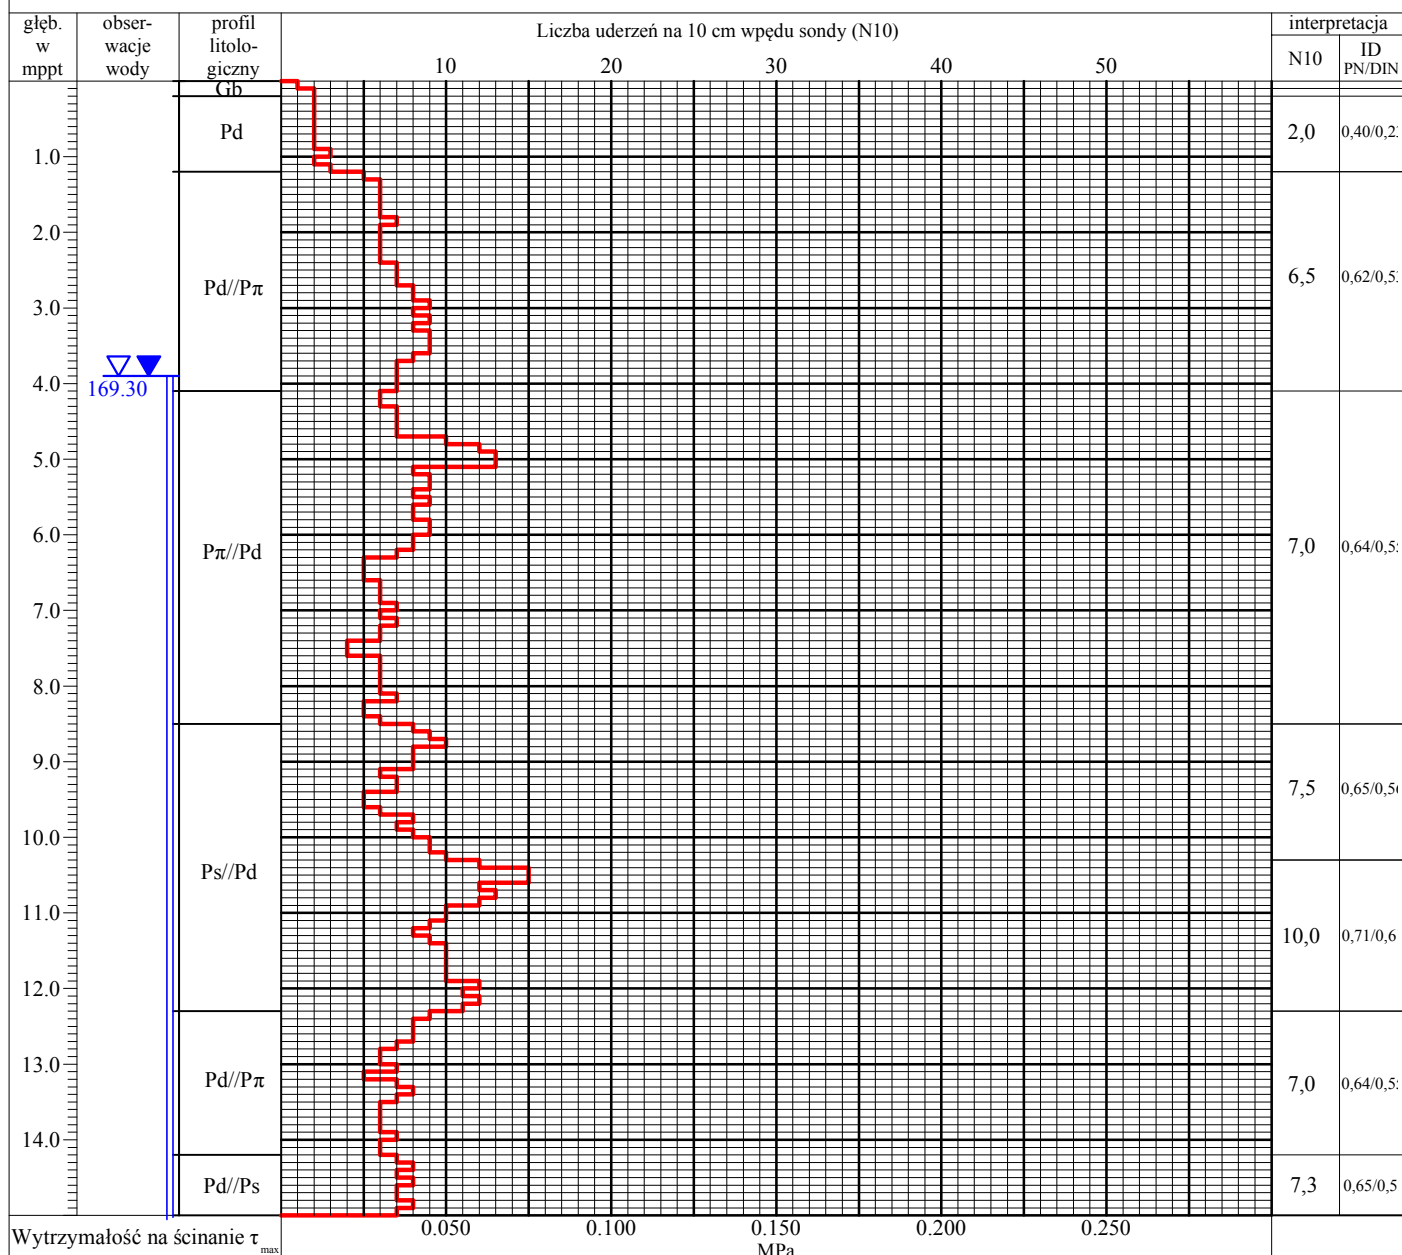


**Temat: S-19 - Nisko - Sokółów Mlp. - Obiekt 27WS**

Nr arch.: 1690

Wytrzymałość na ścinanie  $\tau_{\max}$ 

Załącznik nr:

3.A34.6

Uwagi:

Opracował: mgr inż. Agnieszka Biskup