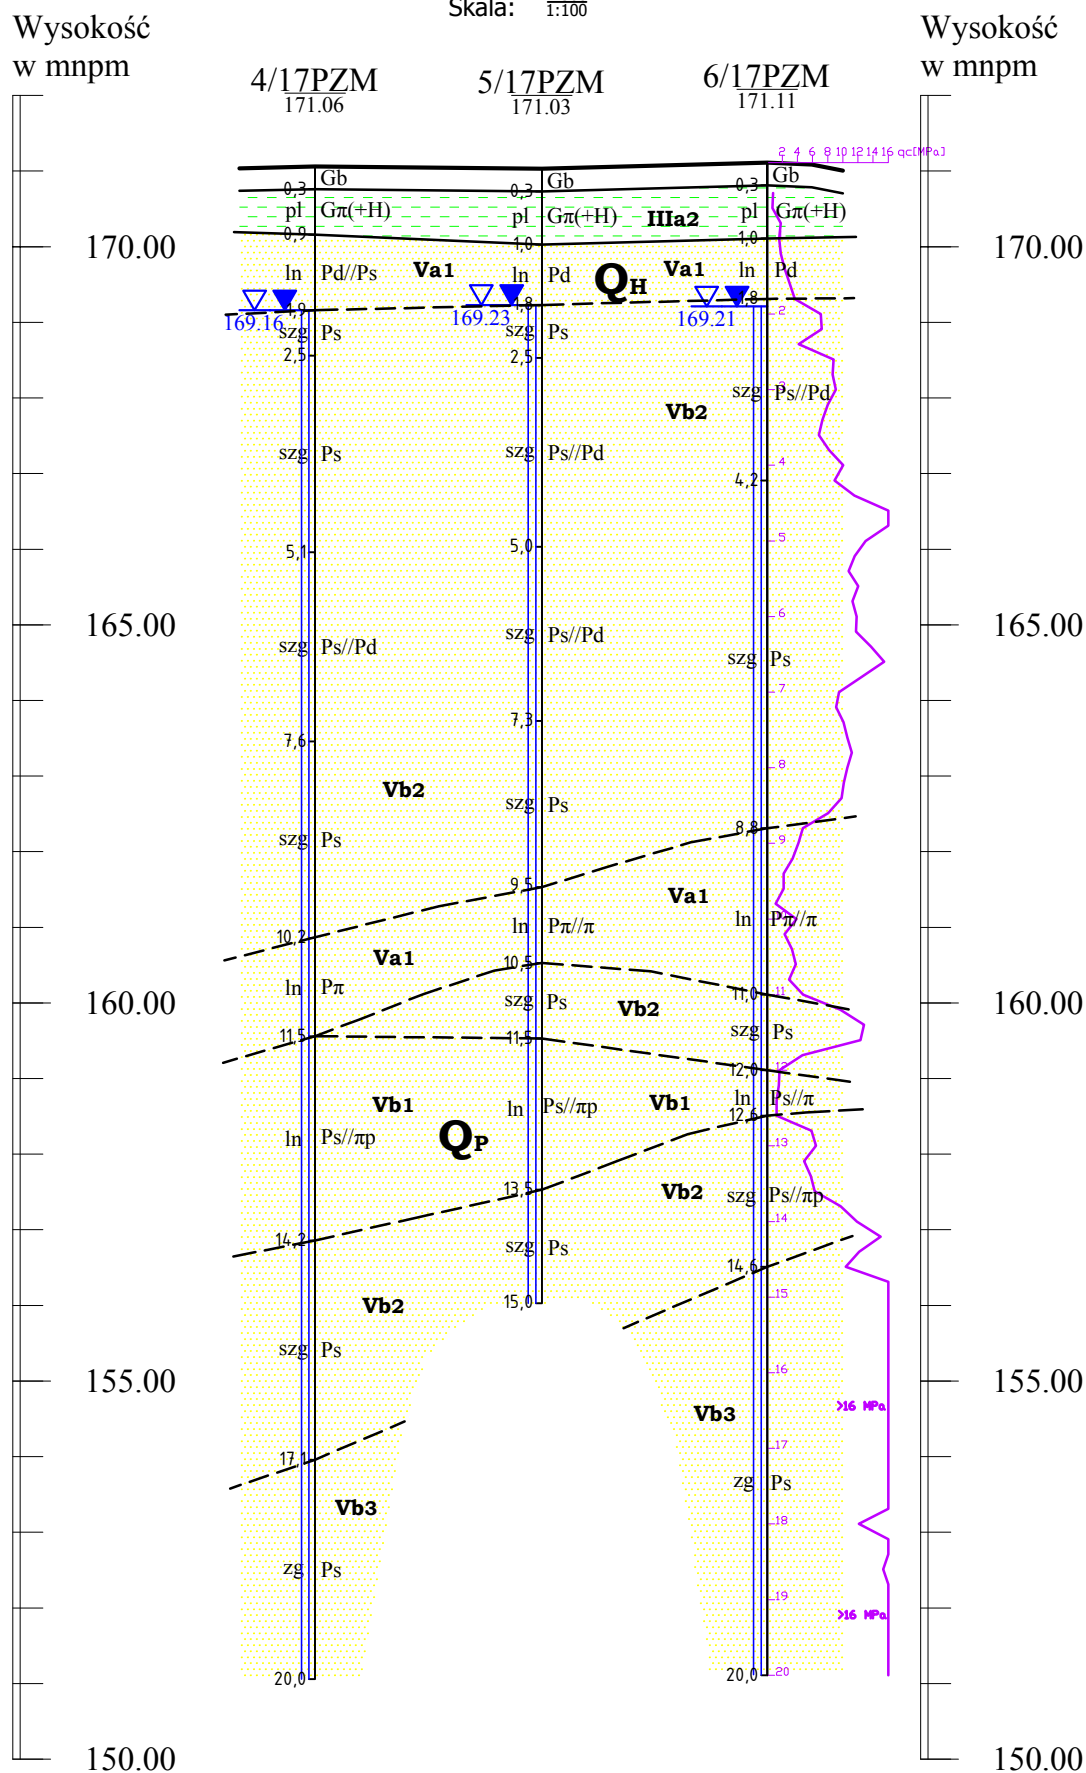


**na odcinku Nisko (węzeł "Zapacz" z węzłem) - węzeł Sokołów Małopolski  
Północ" (z węzłem) - OBIEKT 17 PZM**

PRZEKRÓJ GEOLOGICZNO-INŻYNIERSKI II - II

Skala:  $\frac{1:500}{1:100}$ 

Odł. w m		15.00	14.90
Głęb. w m	20.00	15.00	20.00

Opracował:   
**mgr inż. Dominik Mach**