


Budowa drogi ekspresowej S19 **ZAŁĄCZNIK NR 3.A36.3** na odcinku Nisko (węzeł "Zapacz" z węzłem) - węzeł Sokołów Małopolski Północ" (z węzłem) - **OBIEKT 17.1 PZM**

PRZEKRÓJ GEOLOGICZNO-INŻYNIERSKI I - I

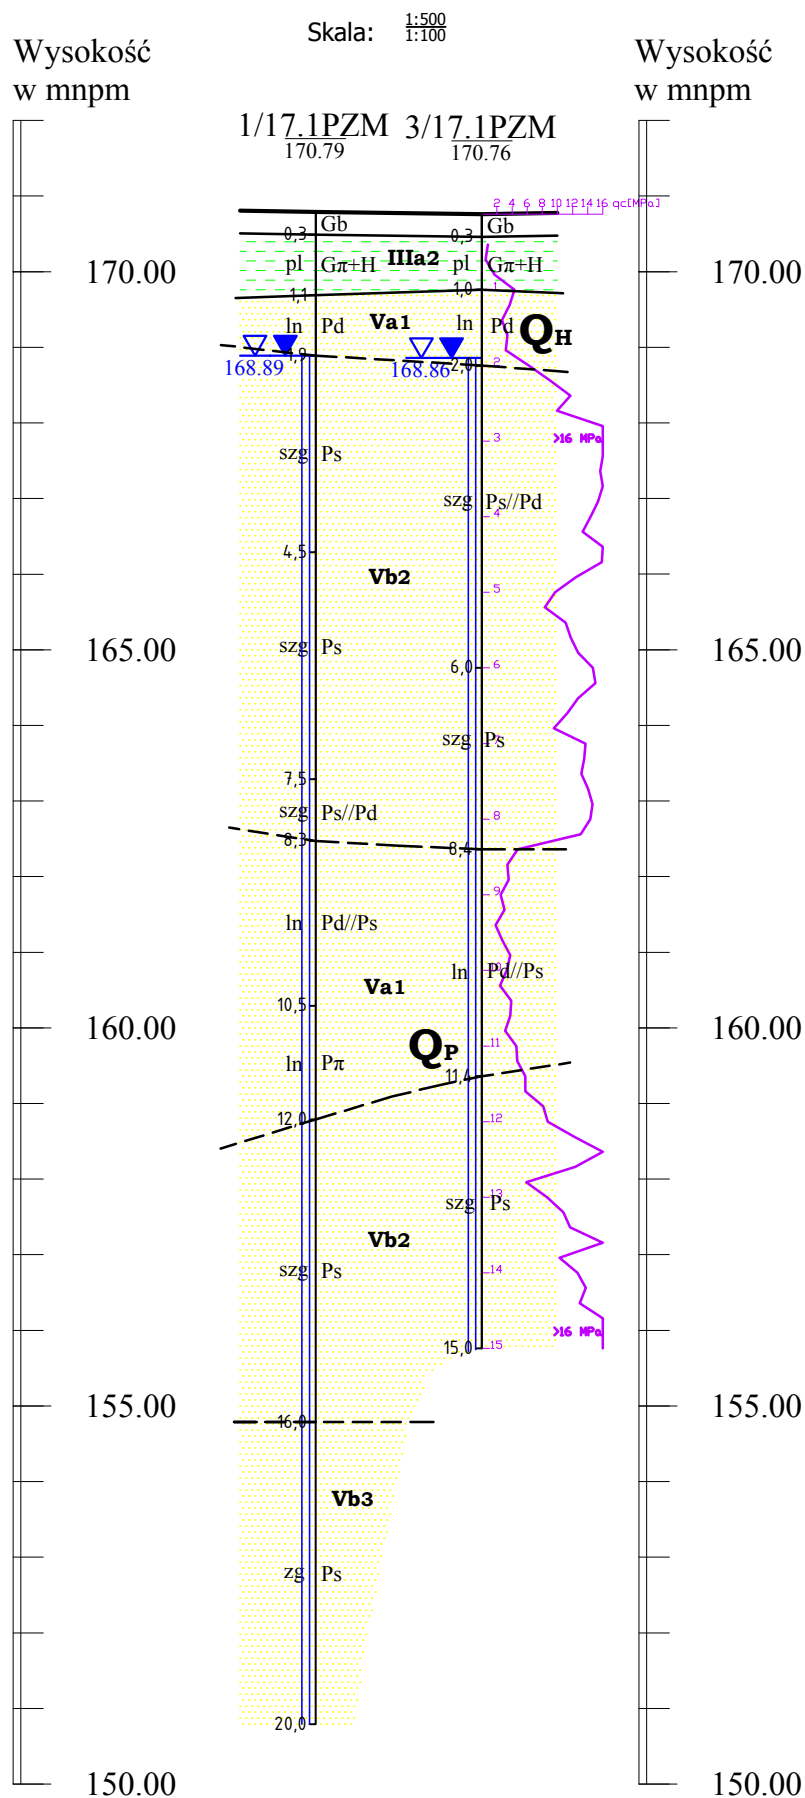

Odł. w m		11.00
Głęb. w m	20.00	15.00

Opracował:
mgr inż. Dominik Mach