


Budowa drogi ekspresowej S19 **ZAŁĄCZNIK NR 3.A36.3** na odcinku Nisko (węzeł "Zapacz" z węzłem) - węzeł Sokołów Małopolski Północ" (z węzłem) - **OBIEKT 17.1 PZM**

PRZEKRÓJ GEOLOGICZNO-INŻYNIERSKI II - II

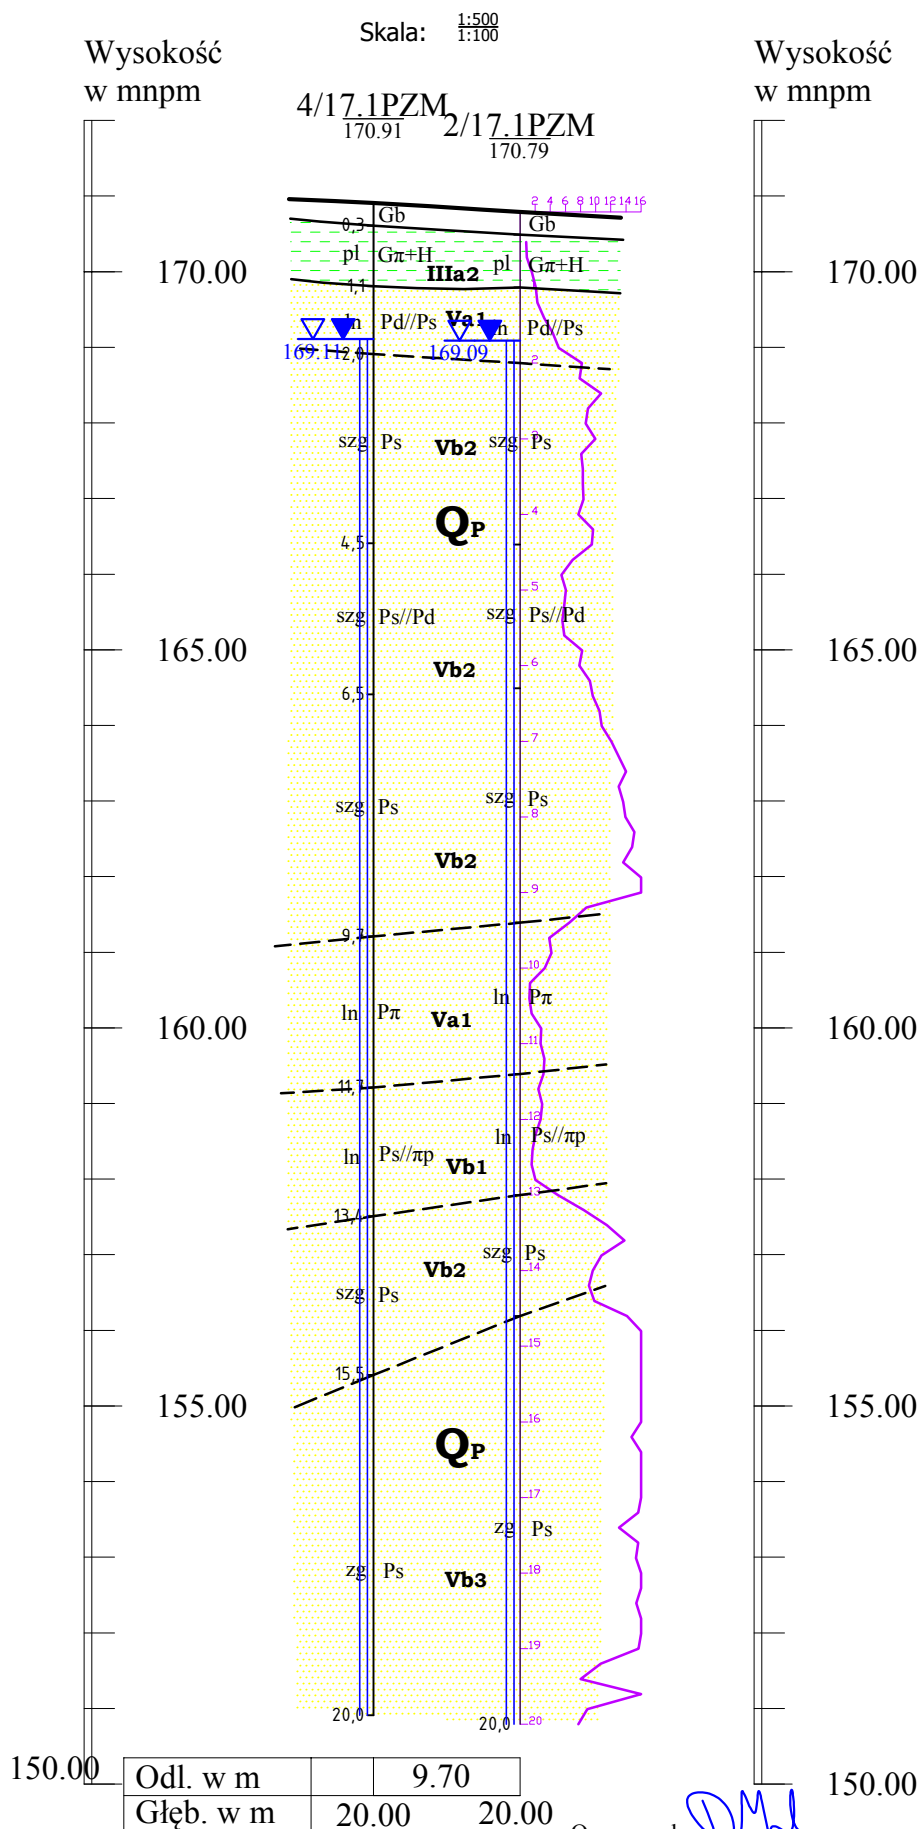

Opracował:
mgr inż. Dominik Mach