


Budowa drogi ekspresowej S19
na odcinku Nisko (węzeł "Zapacz" z węzłem) - węzeł Sokołów Małopolski
Północ" (z węzłem)
OBIEKT 32 WD

PRZEKRÓJ GEOLOGICZNO-INŻYNIERSKI II - II

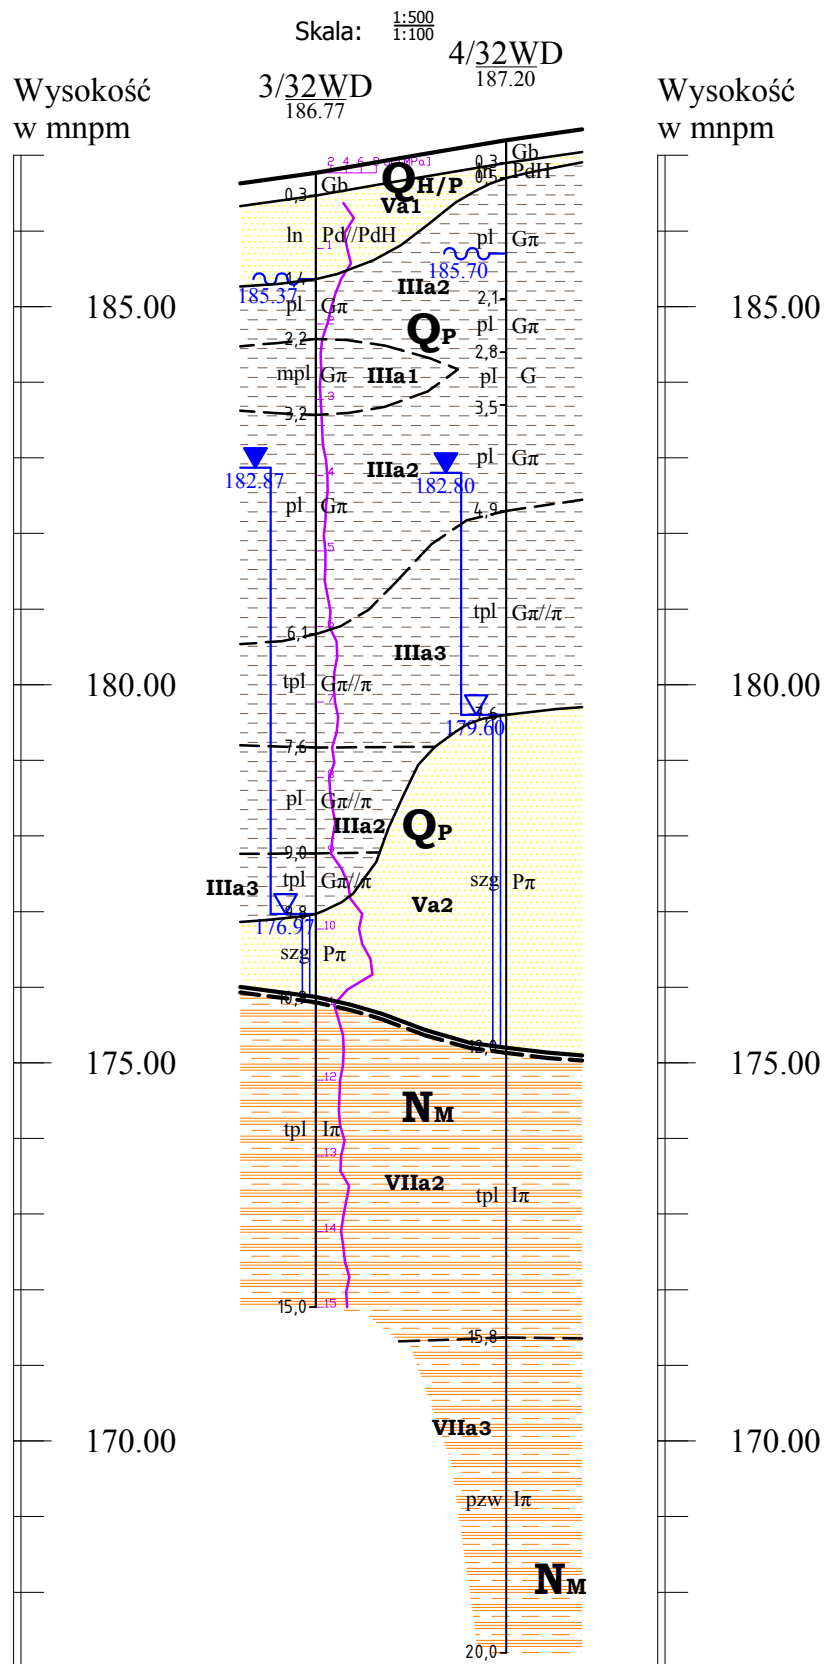

Odl. w m		12.60
Głęb. w m	15.00	20.00

Opracował:
mgr inż. Dominik Mach