


Classification by
PN-B-04452

ilty, ility pylaste

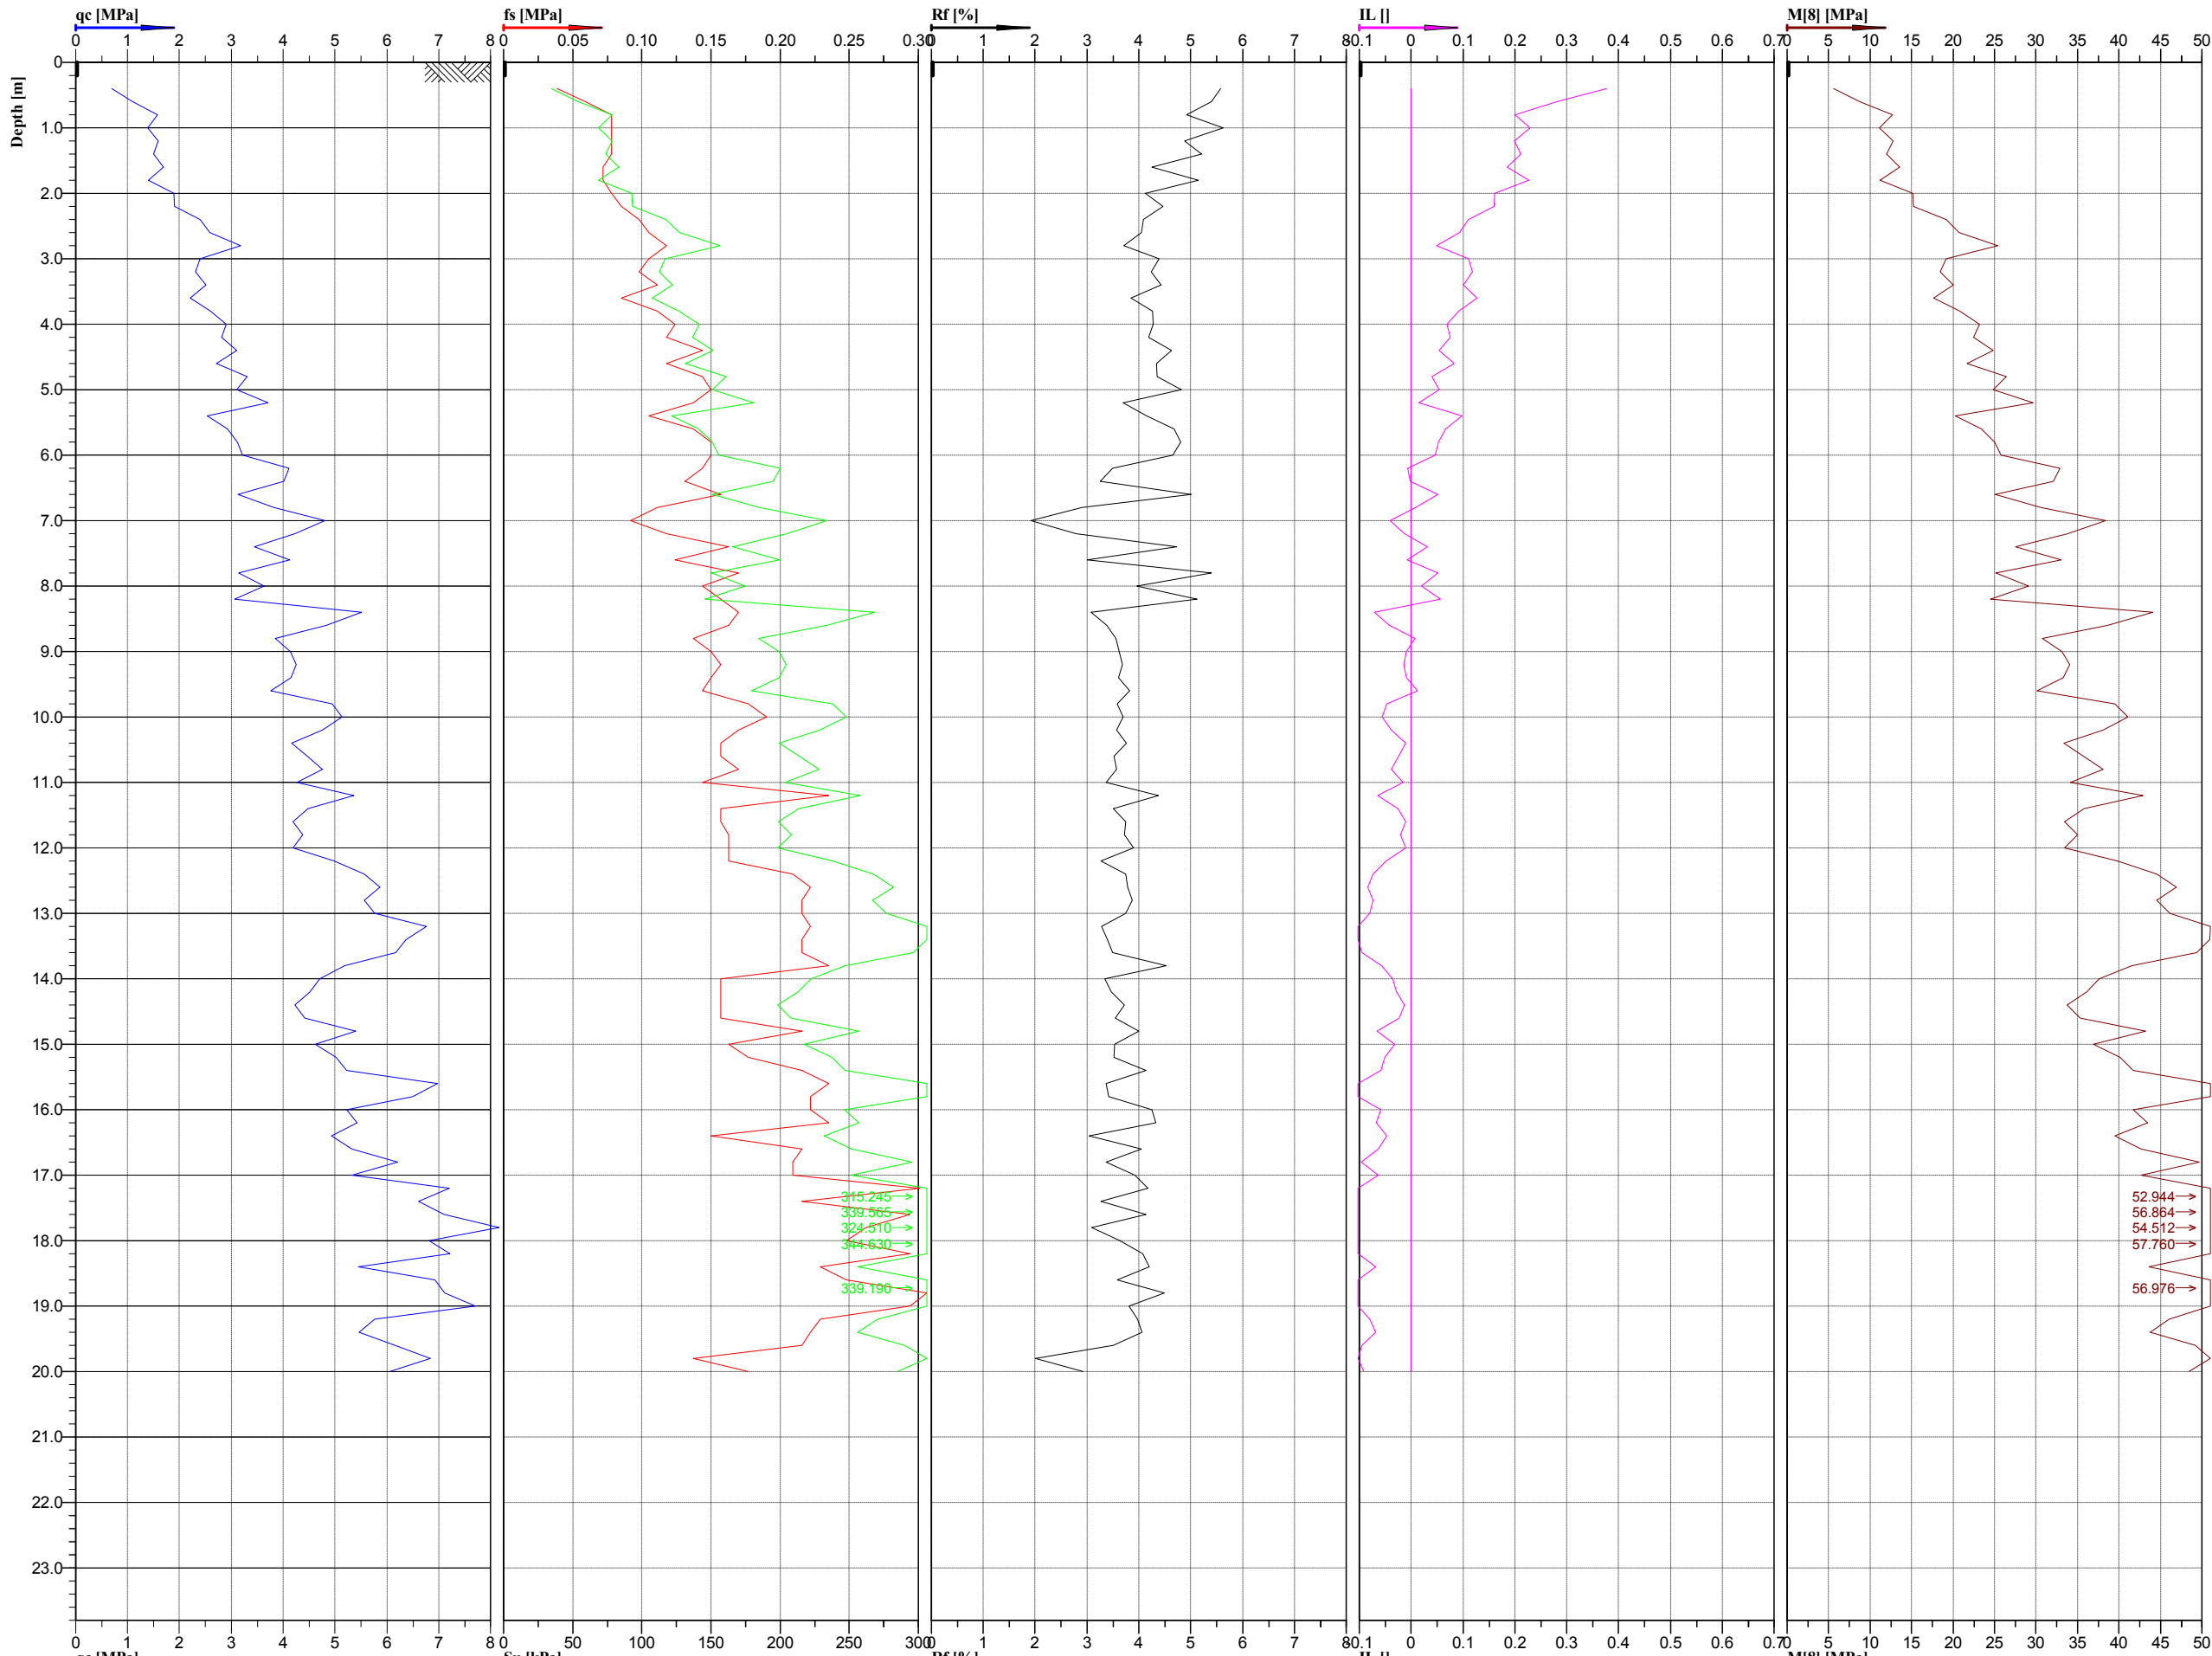

Cone No: 0
Tip area [cm2]: 10
Sleeve area [cm2]: 150

Location:

Obiekt 33PZŚ

Position:

X: 5576739.8 m, Y: 7583900.8 m

Ground level:

195.90

Test no:

4/33PZŚ

Project ID:

1690

Client:

ARCADIS Sp. z o.o.

Date:

2015-12-05

Scale:

1 : 100

Project:

S19 Nisko - Sokółów Młp.

Page:

1/1

Fig:

Zał. 3.A43.5 - Interpretacja wyników sondowań statycznych CPT. Opracował: mgr inż. Wiesław Kozak

File:

33PZŚ_4.cpd