



Classification by
PN-B-04452

 

Gliny pylaste

Iły, ily pylaste

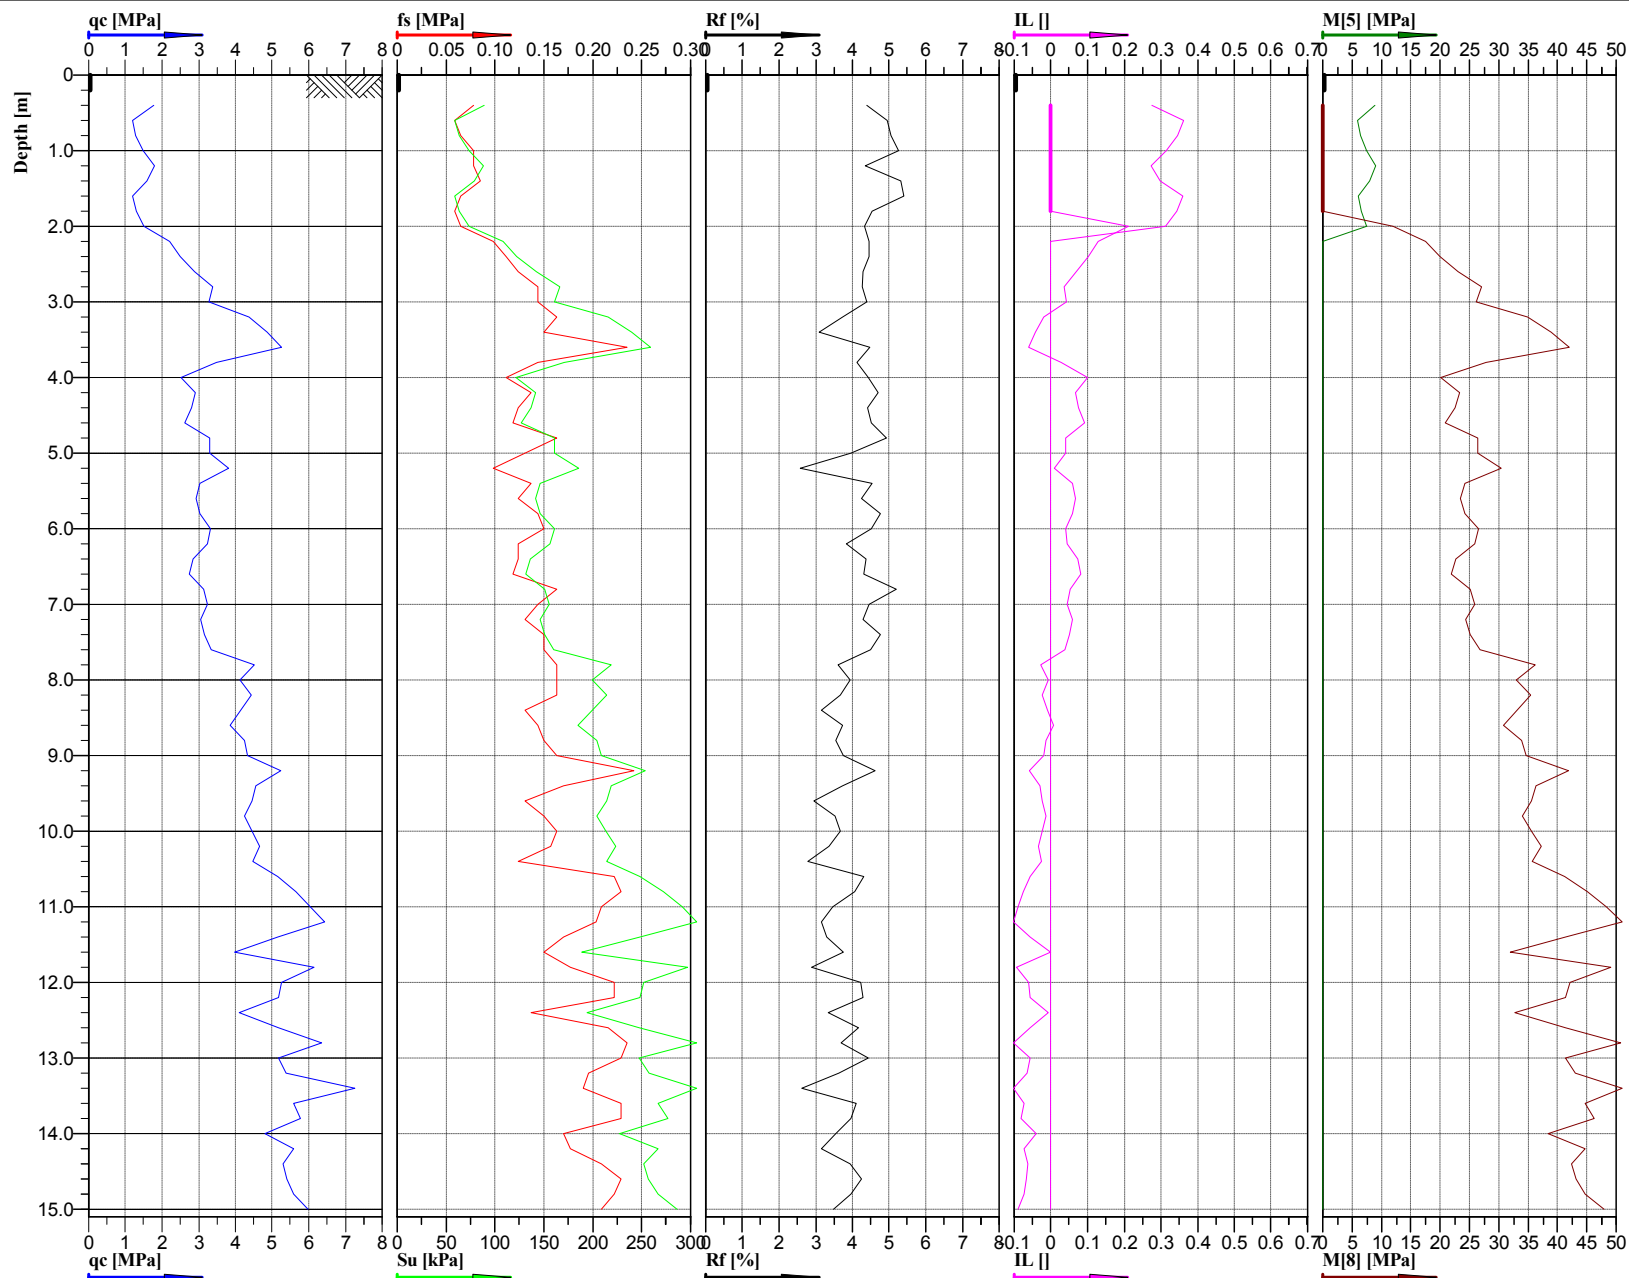

Cone No: 0
Tip area [cm²]: 10
Sleeve area [cm²]: 150



Location:	Obiekt 33PZŚ	Position:	X: 5576711.6 m, Y: 7583907.7 m	Ground level:	196.54	Test no:	8/33PZŚ
Project ID:	1690	Client:	ARCADIS Sp. z o.o.	Date:	2015-12-05	Scale:	1 : 100
Project:	S19 Nisko - Sokół Młp.			Page:	1/1	Fig:	
Zał. 3.A43.5 - Interpretacja wyników sondowań statycznych CPT. Opracował: mgr inż. Wiesław Kozak				File:	33PZŚ_8.cpd		