# KONCEPCJA ZAGOSPODAROWANIA DZIAŁKI NR 59/10 obręb Niedźwiedź

Inwestor: Lasy Państwowe - Nadleśnictwo Świebodzin
ul. Wojska Polskiego 3, 66-200 Świebodzin

Szkic orientacyjny

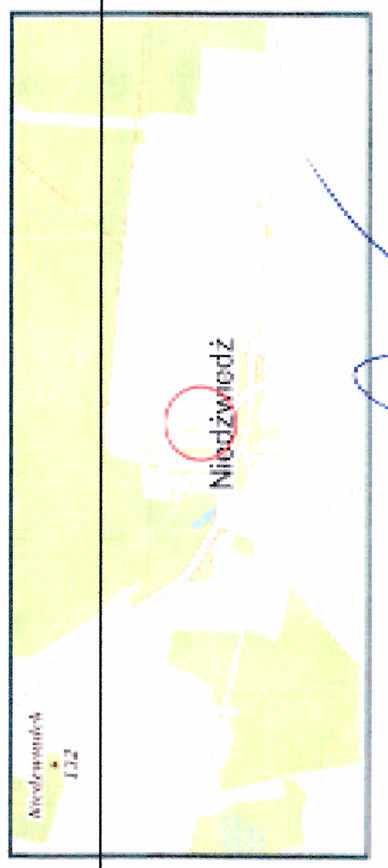


Jednostka ewidencyjna: 080802 2, Łagów
Obręb ewidencyjny: 080802 2.0007, Niedźwiedź
Województwo: Lubuskie Powiat: Świebodzin
Układ współrzędnych płaskich PL-2000
Układ wysokości: Kronsztad
Identyfikator zgłoszenia prac: GK.V.6640.1099.2016.EK

Data opracowania mapy: 12.12.2018

## Mapa do celów projektowych

Skala 1:500

"Nie wyłącza się istnienia w terenie innych nie wykazanych na niniejszej mapie urządzeń podziemnych, które nie były zgłoszone do inwentaryzacji lub o których brak jest informacji w instytucjach branżowych.
Mapa do celów projektowych zostaje wykonana bez uprzednio obowiązkowego uzgodnienia granic działek, uzbrojenia gruntowego i budynków przyjęto z aktualnie obowiązującego katastru EGiB prowadzonego przez Starostę Świebodzińskiego."

GEODETA UPRAWNIONY
Mariusz Janik
tel. 600 588 672

BIURO USŁUG GEODEZYJNYCH
Mariusz Janik
tel. 600 588 672

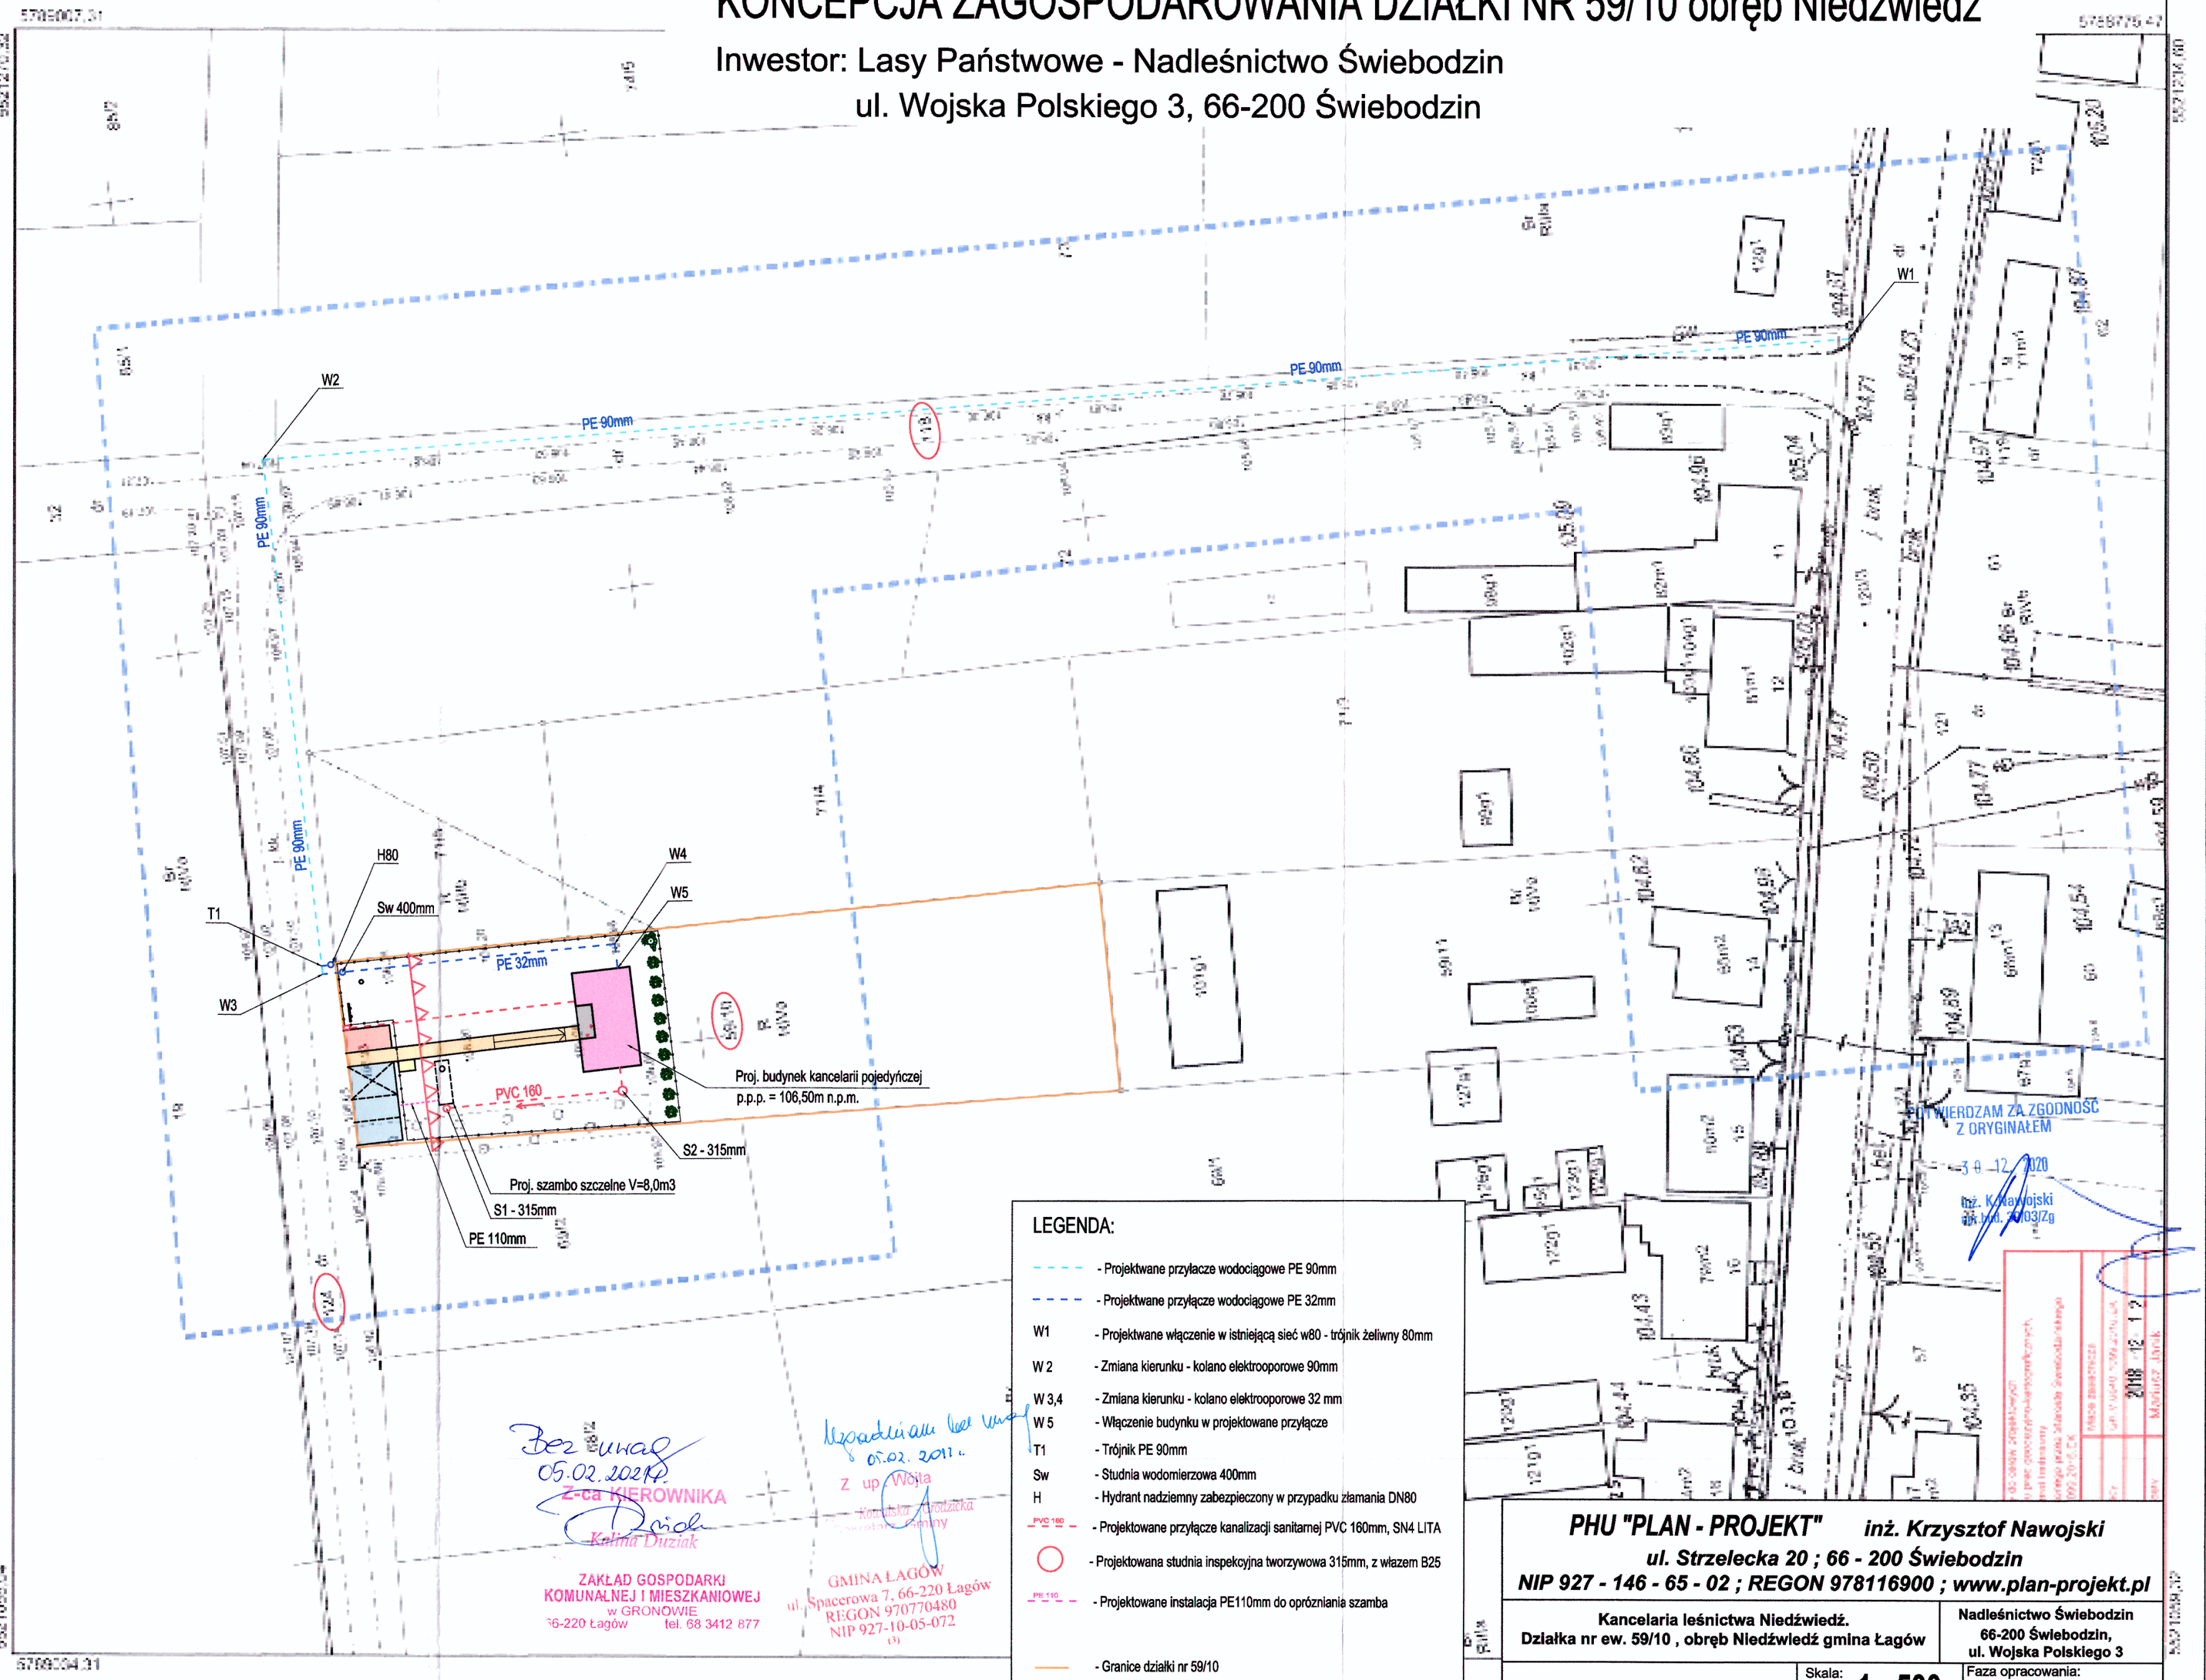


UWAGI:
1. Rysunki rozpatrywać razem
2. Obiekt wytyczyć w terenie nawiązując do istniejacych granic i budynków

Bez uwag
05.02.2021
Z-ca KIEROWNIKA
Kalina Duziak
ZAKŁAD GOSPODARKI KOMUNALNEJ I MIESZKANIOWEJ
w GRONOWIE
66-220 Łagów tel. 68 3412 877

Uzgadniam bez uwag
05.02.2021 r.
Z up. Wójta
GMINA ŁAGÓW
ul. Spacerowa 7, 66-220 Łagów
REGON 970770480
NIP 927-10-05-072

LEGENDA:

- Projektowane przyłącze wodociągowe PE 90mm
- Projektowane przyłącze wodociągowe PE 32mm
- W1 - Projektowane włączenie w istniejącą sieć w80 - trójnik żeliwny 80mm
- W 2 - Zmiana kierunku - kolano elektrooporowe 90mm
- W 3,4 - Zmiana kierunku - kolano elektrooporowe 32 mm
- W 5 - Włączenie budynku w projektowane przyłącze
- T1 - Trójnik PE 90mm
- Sw - Studnia wodomierzowa 400mm
- H - Hydrant nadziemny zabezpieczony w przypadku złamania DN80
- PVC 160 - Projektowane przyłącze kanalizacji sanitarnej PVC 160mm, SN4 LITA
- Projektowana studnia inspekcyjna tworzywowa 315mm, z włazem B25
- PE 110 - Projektowane instalacja PE110mm do opróżniania szamba
- Granice działki nr 59/10
- Projektowany budynek kancelarii

ZGADZA SIĘ ODPOWIEDZAM ZA ZGODNOŚĆ Z ORYGINAŁEM
30.12.2020
inż. K. Nawojski
nr upr. 39/03/Zg


**PHU "PLAN - PROJEKT"** *inż. Krzysztof Nawojski*
*ul. Strzelecka 20 ; 66 - 200 Świebodzin*
*NIP 927 - 146 - 65 - 02 ; REGON 978116900 ; www.plan-projekt.pl*


| | |
|---|---|
| Kancelaria leśnictwa Niedźwiedź. Działka nr ew. 59/10 , obręb Niedźwiedź gmina Łagów | Nadleśnictwo Świebodzin 66-200 Świebodzin, ul. Wojska Polskiego 3 |
| PROJEKT ZAGOSPODAROWANIA DZIAŁKI - PRZYŁĄCZE WOD-KAN | Skala: 1 : 500 |
| | Faza opracowania: Projekt budowlany |
| | Nr uprawn. / Specjalność / Podpis / Data: 12.2020 r. |
| Projektant: tech. R. Wojtkiewicz | 172/76/Gw Inst. sanit. |
| Kierownik: inż. K. Nawojski | 39/03/Zg Konstr.-bud. |
| | Nr rysunku : 1 |