


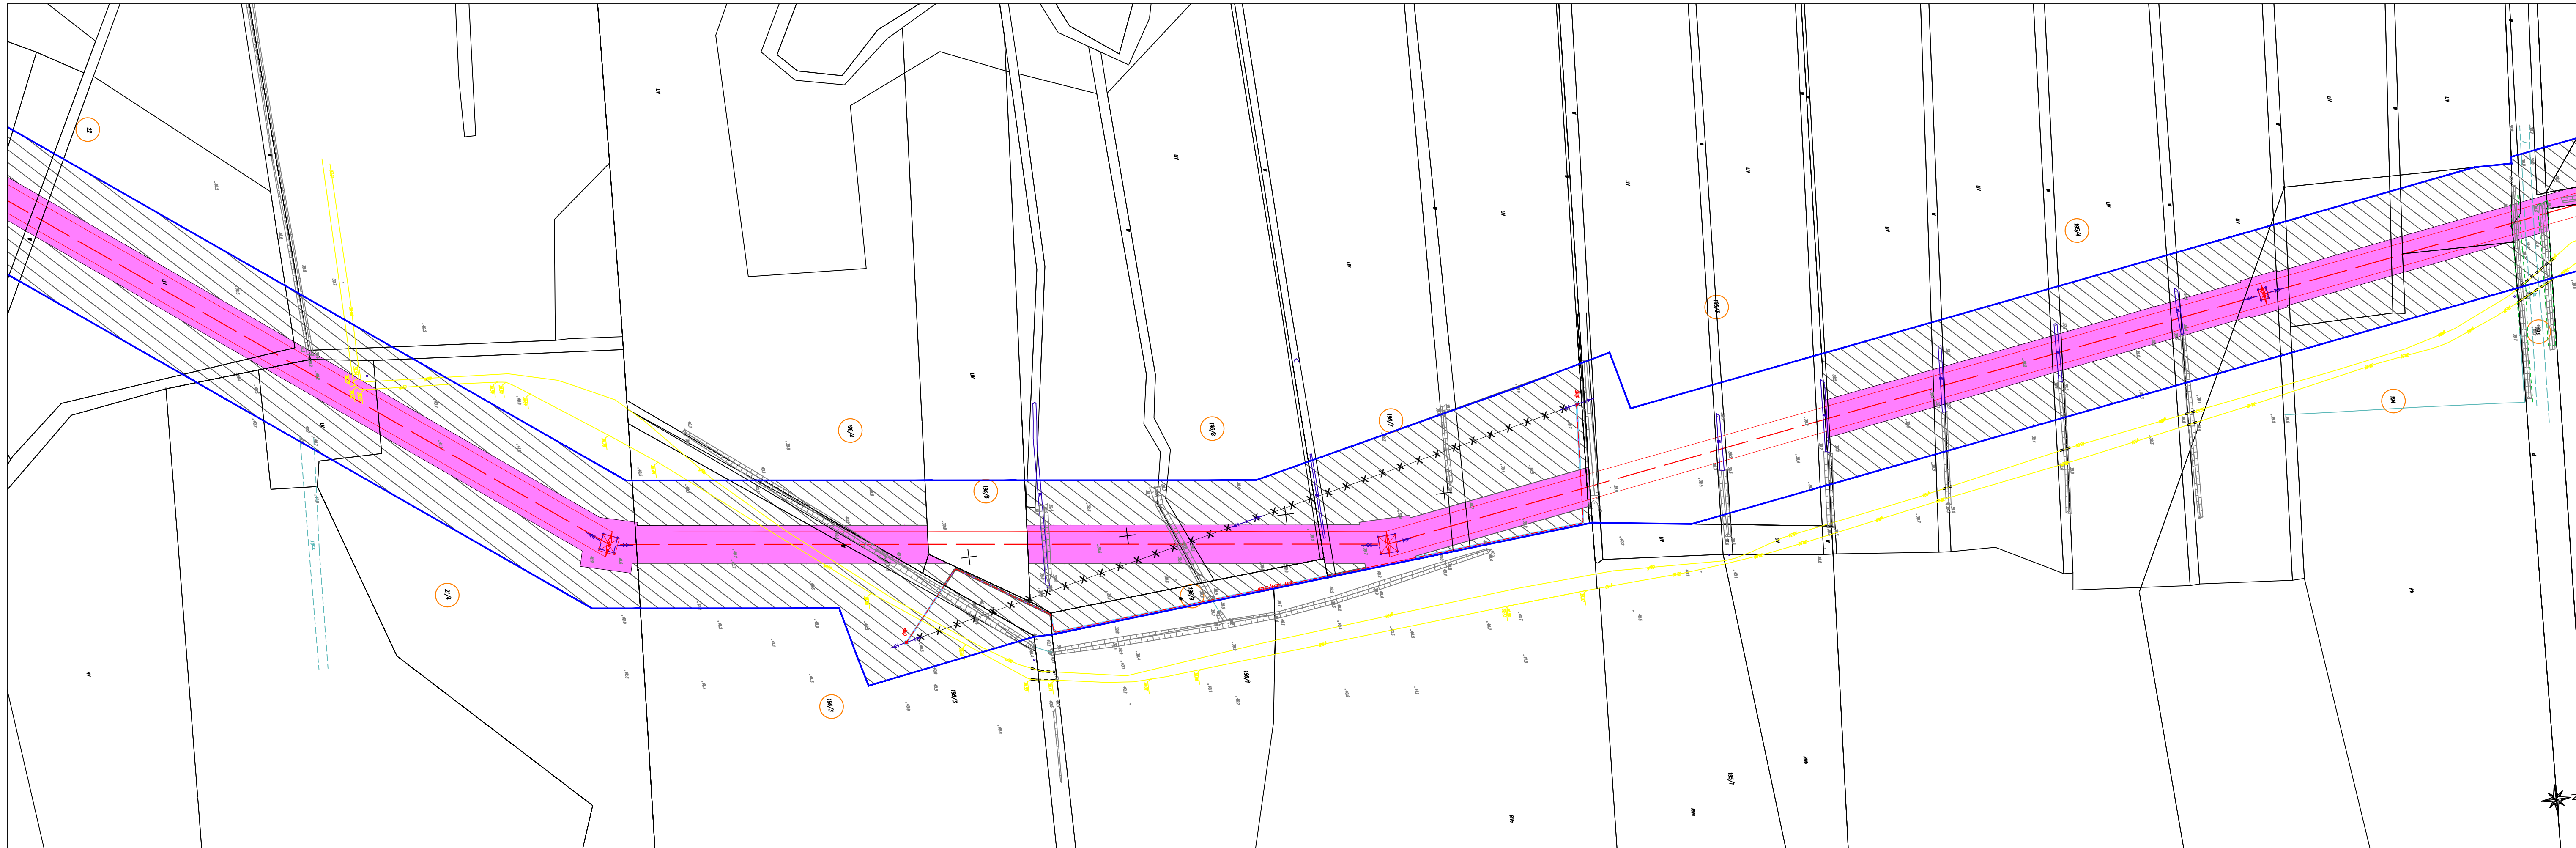

POMORSKI URZĄD WOJEWÓDZKI
W GDAŃSKU
WYDZIAŁ INFRASTRUKTURY

Załącznik nr 1 ark. 14
 do decyzji Wojewody Pomorskiego
 nr WI-V.747.5.9.2026.AS

Małgorzata a Cymerys

Elektronicznie
podpisany przez
Małgorzata Cymerys
Data: 2026.09.17
12:29:46 +02'00'

NAZWA INWESTYCJI:
"PRZEBUDOWA NAPOWIETRZNEJ LINII WN 110 KV RELACJI ŻARNOWIEC - BOŻEPOLE"

TYTUŁ RYSUNKU:
OKREŚLENIE GRANIC TERENU OBJĘTEGO WNIOSEM O WYDANIE DECYZJI O USTALENIU LOKALIZACJI INWESTYCJI
TOWARZYSZĄCEJ

SPORZĄDZONO NA PODKŁADZIE MAPY ZASADNICZEJ POBRANEJ Z
PAŃSTWOWEGO ZASOBU GEODEZYJNEGO I KARTOGRAFICZNEGO,
ZGODNIE Z LICENCJĄ:

1. GKK.6642.4057.2025_2211_CL2 - WYDANA PRZEZ STAROSTĘ PUCKIEGO
2. GD.6642.6050.2025_2215_CL2 - WYDANA PRZEZ STAROSTĘ WEJHEROWSKIEGO
2. GD.6642.3636.2026_2215_CL2 - WYDANA PRZEZ STAROSTĘ WEJHEROWSKIEGO

ARK. 14/32

LEGENDA

- | | | | |
|---|--|---|---|
|  | orientacyjny przebieg projektowanej
osi WN 110 kV |  | orientacyjny przebieg projektowanej
kablowej linii nn 0,4 kV |
|  | orientacyjny przebieg skrajnych przewodów
projektowanej linii WN 110 kV |  | orientacyjna lokalizacja projektowanej
stupa nn 0,4 kV |
|  | orientacyjna lokalizacja stupa WN 110 kV,
na którym będą wykonywane prace/roboty
budowlane |  | orientacyjny przebieg demontowanej
SN 15 kV/ nn 0,4 kV |
|  | orientacyjny przebieg projektowanej
kablowej linii SN 15 kV |  | orientacyjna lokalizacja demontowanej
stupa SN 15 kV / nn 0,4 kV |
|  | orientacyjna lokalizacja projektowanego
stupa SN 15 kV |  | numer działki objętej wnioskiem |
| | |  | granice obszaru objętego wnioskiem |

obszar, w stosunku do którego decyzja o ustaleniu lokalizacji inwestycji towarzyszącej, w zakresie sieci przesyłowej ma wywołać skutek, o którym mowa w art. 22 ust. 1 Ustawy - ograniczenie sposobu korzystania z nieruchomości na czas nieokreślony, równocześnie objęty zakazem wykonywania nasadzeń lub utrzymywania drzew, krzewów lub innej roślinności przekraczających wysokość 3 m, wynikający z art. 22 ust. 2 pkt 3 Ustawy

obszar, w stosunku do którego decyzja o ustaleniu lokalizacji inwestycji towarzyszącej w zakresie sieci przesyłowej ma wywołać skutek, o którym mowa w art. 22 ust. 1 Ustawy - ograniczenie sposobu korzystania z nieruchomości na czas nieokreślony

 obszar, w stosunku do którego decyzja o ustaleniu lokalizacji inwestycji towarzyszącej w zakresie sieci przesyłowej ma wywołać skutek, o którym mowa w art. 22 ust. 1 i ust. 5 Ustawy - ograniczenie sposobu korzystania z nieruchomości na czas określony

SKALA 1:1000