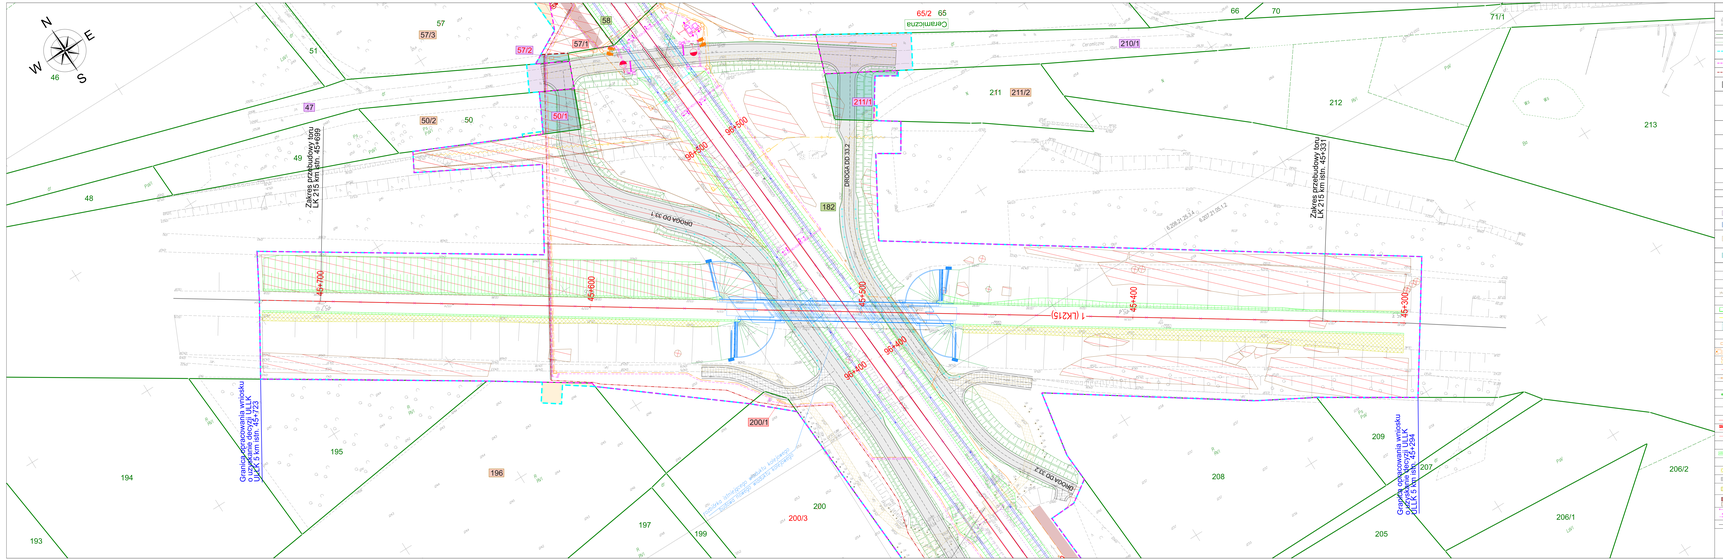

Ogólne

- Stan istniejący - mapa do celów projektowych zewnętrzna (na zewnątrz toru)
- Granica działek ewidencyjnych
- Granica obrębu ewidencyjnego
- Opisy działek
- Granica terenu niezbędnego do przejmowania działek na cele budowlane (granica terenu zajętego w trakcie robót budowlanych lub tymczasowo zajętego w czasie realizacji inwestycji lub tymczasowej)
- Linia rozgraniczająca teren kolejowy
- Linia wyłączenia pasa drogowego
- Obszar według ustalenia miejscowego planu zagospodarowania przestrzennego (U.K.P.)
- Rejon z działką o dopuszczalnym zanieczyszczeniu powierzchni ziemi, wód podziemnych i powierzchniowych oraz kopalin (Nowa Podlasia, Kolejowa, Ogrodowa, Kolejowa, Ogrodowa, Kolejowa, Ogrodowa