


Legenda

- Profil terenu
- Niweleta osi
- Niweleta osi na łuku pionowym
- - - Niweleta rowu lewego
- - - Niweleta rowu prawego

Biuro projektowe Zakład Usługowo-Produkcyjny Lasów Państwowych w Łodzi Ul. Legionów 113 91-073 Łódź			Inwestor Nadleśnictwo Brzeziny z siedzibą w Kaletniku ul. Główna 3 95-040 Kozłuszki		
Obiekt Budowa drogi leśnej nr 130, przebiegającej przez oddziały: 260-b, 268-b, 276-b Leśnictwa Gałków					
Rysunek Niweleta					Nr rysunku 3-1
STANOWISKO	IMIĘ I NAZWISKO		NR UPRAWNIENI	DATA	PODPIS
Asystent proj.	mgr inż. Paulina Karwańska-Kruszyńska			VIII.2020	
Asystent proj.	mgr inż. Paweł Bodzioch			VIII.2020	
Projektant	mgr inż. Ewelina Rzeźnik		LUB/0110/PBD/18	VIII.2020	
Sprawdzający	mgr inż. Jan Moreń		298/89/WŁ	VIII.2020	
Branża	Stadium Proj bud	Data opracow. VIII.2020	Nr umowy	Skala 1:500	Egz.

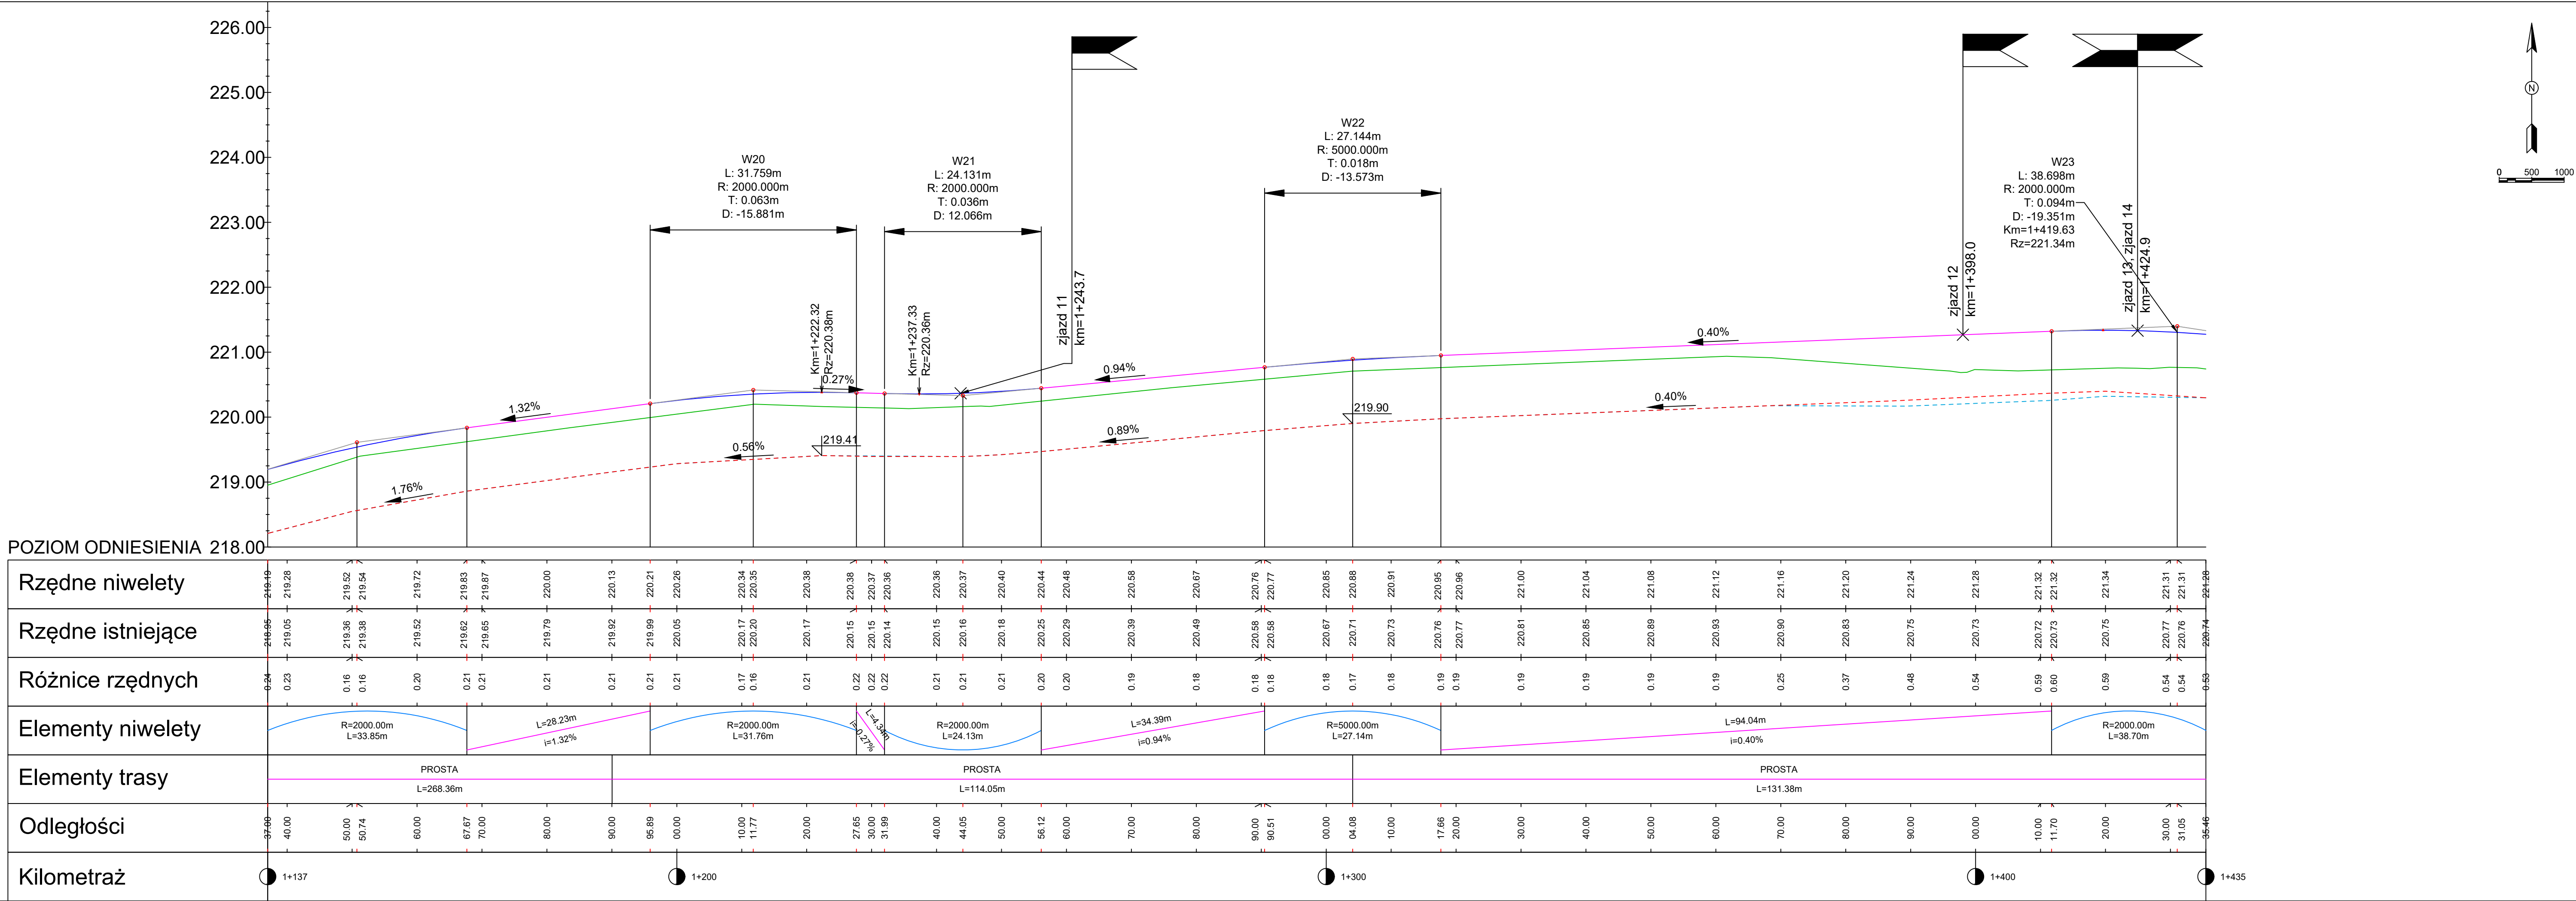

Legenda

- Profil terenu
- Niweleta osi
- Niweleta osi na łuku pionowym
- Niweleta rowu lewego
- Niweleta rowu prawego

Biuro projektowe Zakład Usługowo-Produkcyjny Lasów Państwowych w Łodzi Ul. Legionów 113 91-073 Łódź			Inwestor Nadleśnictwo Brzeziny z siedzibą w Kaletniku ul. Główna 3 95-040 Koluszki		
Objekt Budowa drogi leśnej nr 130, przebiegającej przez oddziały: 260-b, 268-b, 276-b Leśnictwa Galków					
Rysunek Niweleta					Nr rysunku 3-4
STANOWISKO		IMIĘ I NAZWISKO		NR UPRAWNIEŃ	DATA
Asystent proj.		mgr inż. Paulina Karwańska-Kruszyńska			VIII.2020
Asystent proj.		mgr inż. Paweł Bodzioch			VIII.2020
Projektant		mgr inż. Ewelina Rzeźnik		LUB/0110/PBD/18	VIII.2020
Sprawdzający		mgr inż. Jan Moreń		298/89/WŁ	VIII.2020
Branża	Stadium Proj bud	Data opracow. VIII.2020	Nr umowy	Skala 1:500	Egz.