


Łącznik ark. 10-11

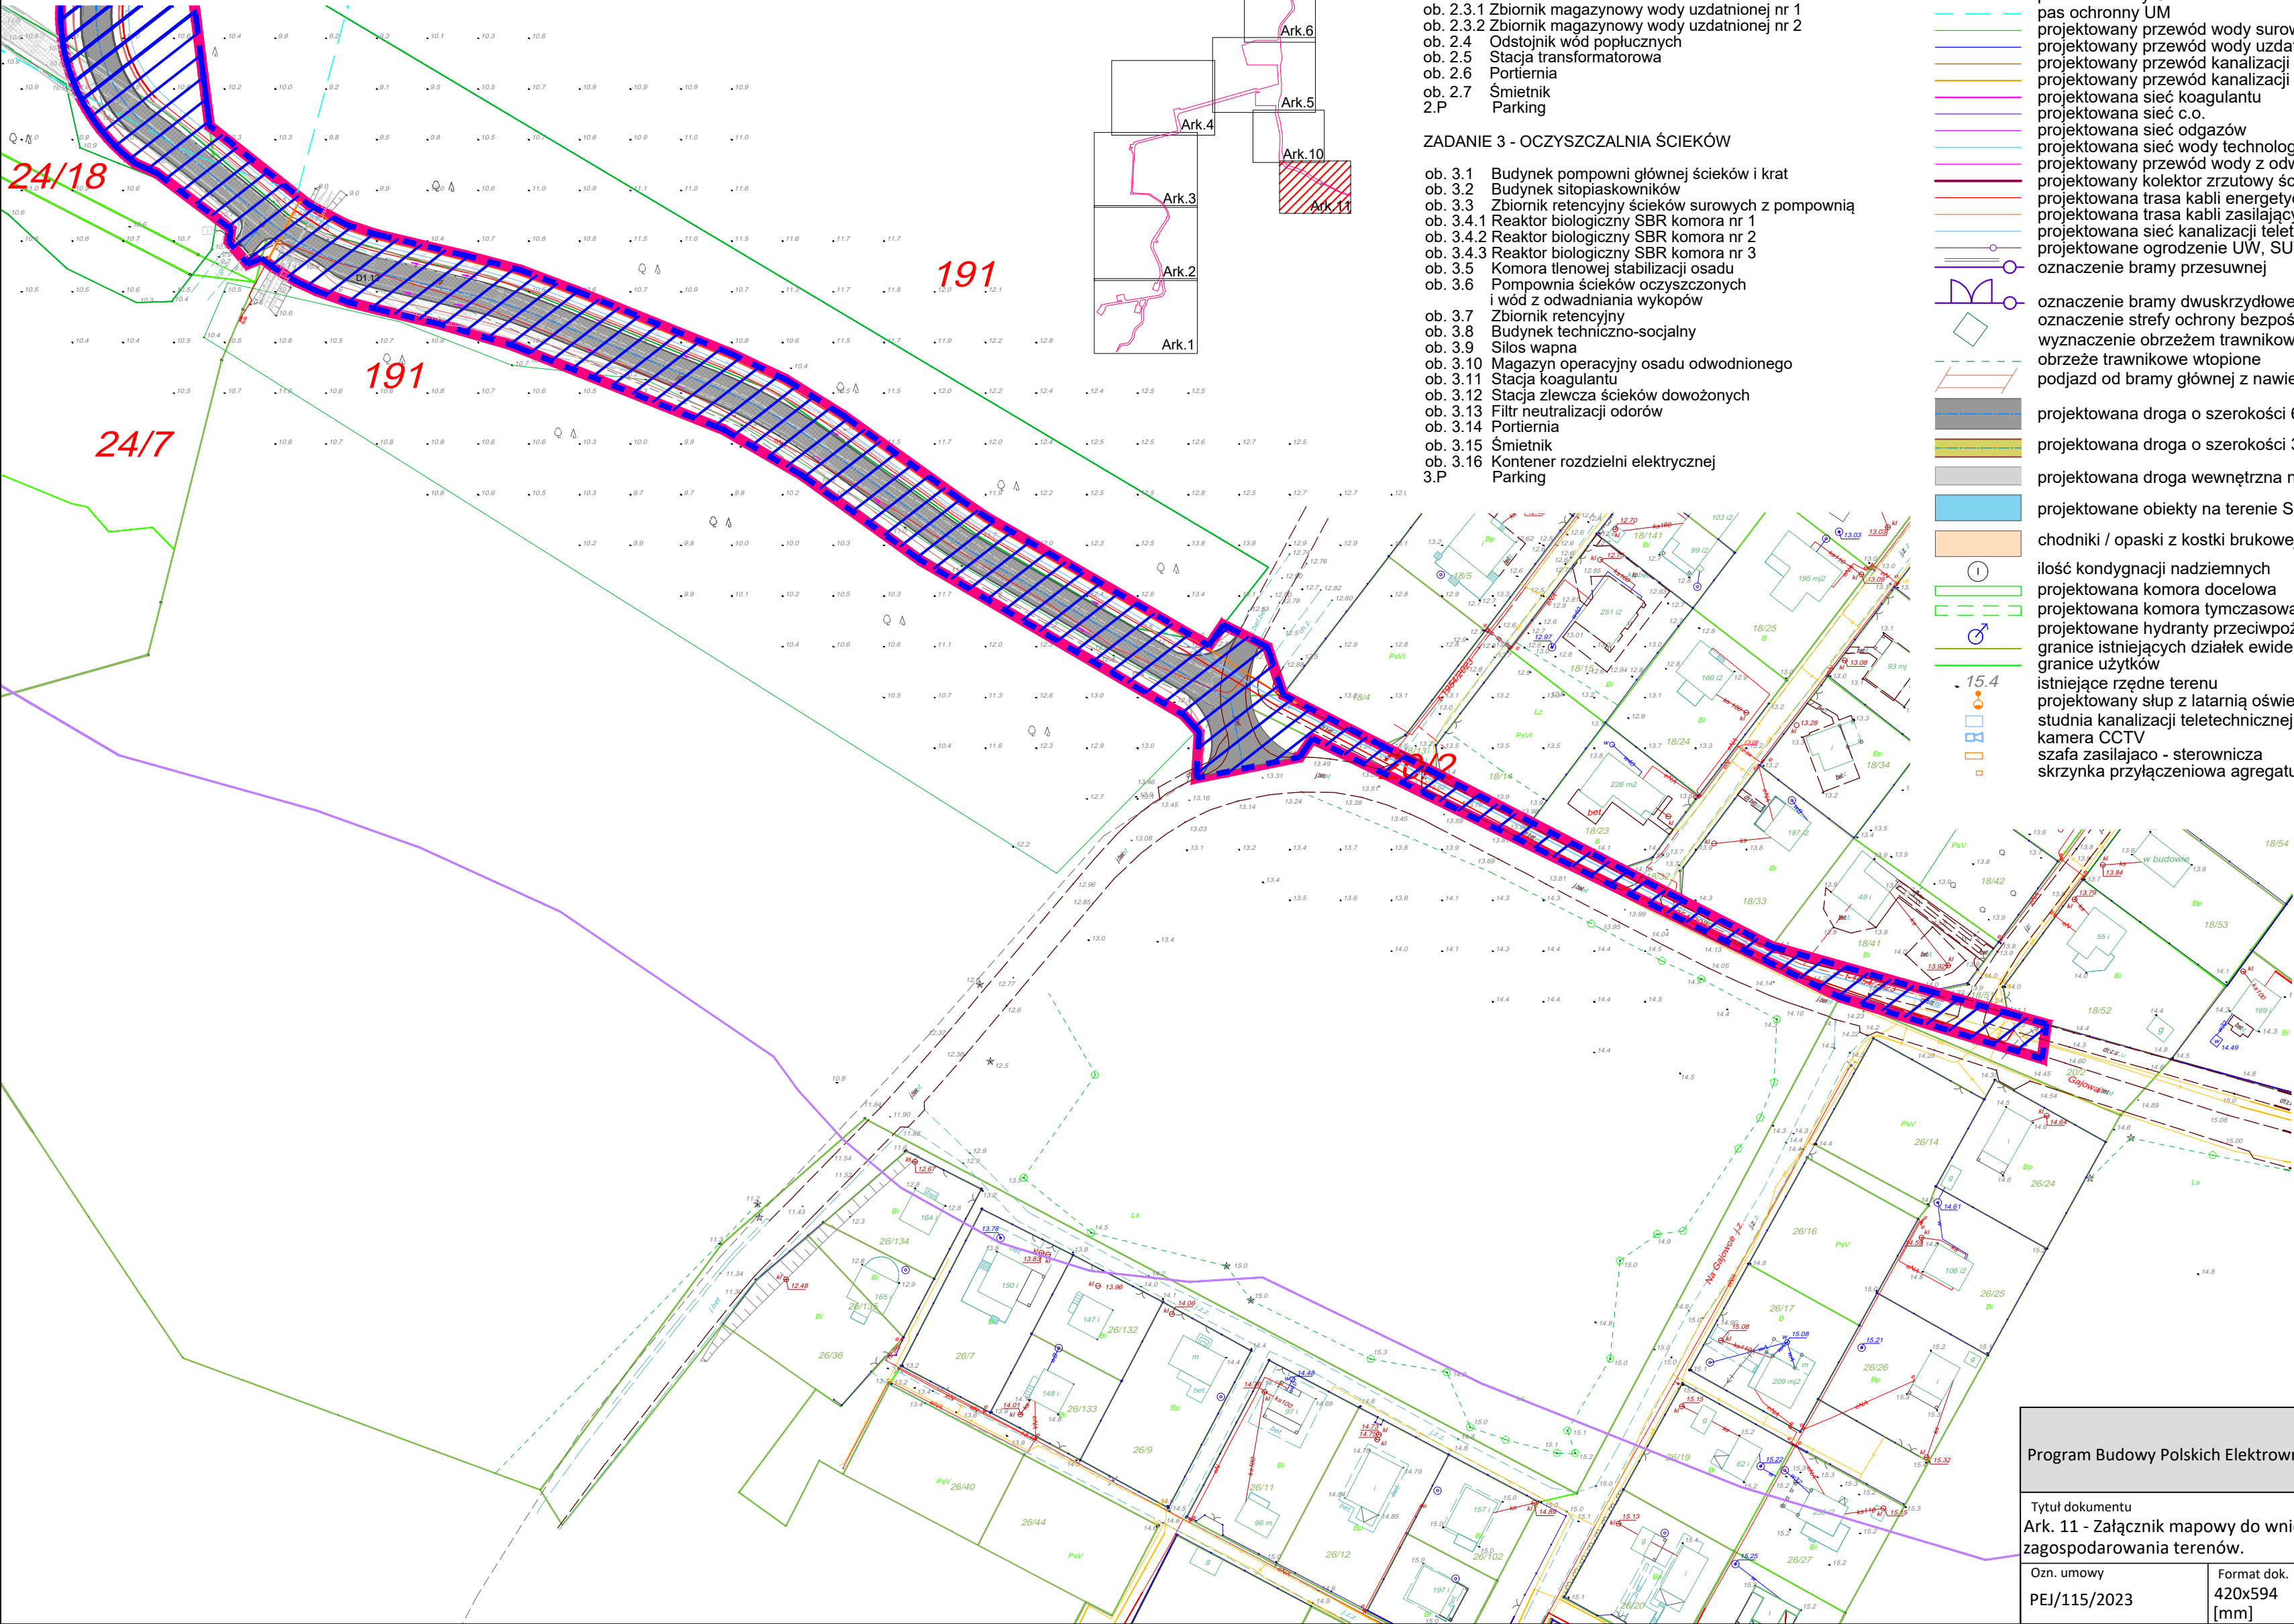

ZESTAWIENIE OBIEKTÓW NOWOPROJEKTOWANYCH

OBIEKTY LINIOWE ZEWNĘTRZNE:

- PS1 Pompownia sieciowa ścieków komunalnych z terenu budowy EJ
PS2 Pompownia sieciowa wód z odwodnienia wykopów z terenu budowy EJ
KW1, KW2 Komory zasuw na sieci wody surowej
KP1 Komora połączeniowa na kolektorze zrzutowym ścieków oczyszczonych

OBIEKTY WEWNĘTRZNE:

ZADANIE 1 - UJĘCIE WODY

- ob. 1.1 Studnia nr 1
ob. 1.2 Studnia nr 2
ob. 1.3 Studnia nr 3
ob. 1.4 Studnia nr 4
ob. 1.5 Stacja transformatorowa

ZADANIE 2 - STACJA UZDATNIANIA WODY

- ob. 2.1 Zbiornik wody surowej
ob. 2.2 Budynek stacji uzdatniania wody
ob. 2.3.0 Komora rozdziału
ob. 2.3.1 Zbiornik magazynowy wody uzdatnionej nr 1
ob. 2.3.2 Zbiornik magazynowy wody uzdatnionej nr 2
ob. 2.4 Odstożnik wód popłucznych
ob. 2.5 Stacja transformatorowa
ob. 2.6 Portiernia
ob. 2.7 Śmietnik
2.P Parking

ZADANIE 3 - OCZYSZCZALNIA ŚCIEKÓW

- ob. 3.1 Budynek pompowni głównej ścieków i krat
ob. 3.2 Budynek sitopiaskowników
ob. 3.3 Zbiornik retencyjny ścieków surowych z pompownią
ob. 3.4.1 Reaktor biologiczny SBR komora nr 1
ob. 3.4.2 Reaktor biologiczny SBR komora nr 2
ob. 3.4.3 Reaktor biologiczny SBR komora nr 3
ob. 3.5 Komora tlenowej stabilizacji osadu
ob. 3.6 Pompownia ścieków oczyszczonych i wód z odwadniania wykopów
ob. 3.7 Zbiornik retencyjny
ob. 3.8 Budynek techniczno-socjalny
ob. 3.9 Silos wapna
ob. 3.10 Magazyn operacyjny osadu odwodnionego
ob. 3.11 Stacja koagulantu
ob. 3.12 Stacja zlewacza ścieków dowiezionych
ob. 3.13 Filtr neutralizacji odorów
ob. 3.14 Portiernia
ob. 3.15 Śmietnik
ob. 3.16 Kontener rozdzielni elektrycznej
3.P Parking

LEGENDA:

- granicza obszaru realizacji przedmiotowej inwestycji = linie rozgraniczające inwestycji (granica terenu objętego wnioskiem o wydanie Decyzji o Ustaleniu Lokalizacji Inwestycji)
- obszar wydzielonych działek (podział nieruchomości zgodnie z art. 24 ust.1 Ustawy o przygotowaniu i realizacji inwestycji w zakresie obiektów energetyki jądrowej oraz inwestycji towarzyszących)
- obszar ograniczenia właścicielowi korzystania z nieruchomości zgodnie z art. 28 ust.1 Ustawy j.w.
- obszar zgodnie z art. 29 ust.1 Ustawy j.w. Działki 314 i 317 obręb ewidencyjny Słajszewo jednostka ewidencyjna Choczewo
- obszar zgodnie z art. 29 ust.2 Ustawy j.w. obszar morskich wód wewnętrznych oraz obszar morza terytorialnego
- obszar w użytkowaniu wieczystym PEJ
- przykład numeru ewidencyjnego działki istniejącej (bez zmian)
- przykład numeru ewidencyjnego działki istniejącej poddanej podziałowi po podziale według art.24 Specustawy Jądrowej
- granica strefy oddziaływania przedmiotowej inwestycji z ROOŚ
- pas techniczny UM
- pas ochronny UM
- projektowany przewód wody surowej z Ujęcia Wody do SUW
- projektowany przewód wody uzdatnionej
- projektowany przewód kanalizacji sanitarnej
- projektowany przewód kanalizacji deszczowej
- projektowana sieć koagulantu
- projektowana sieć c.o.
- projektowana sieć odgazów
- projektowana sieć wody technologicznej
- projektowany przewód wody z odwodnienia wykopów z terenu EJ
- projektowany kolektor zrzutowy ścieków oczyszczonych
- projektowana trasa kabli energetycznych 15kV
- projektowana trasa kabli zasilających i sterowniczych nN
- projektowana sieć kanalizacji teletechnicznej
- projektowane ogrodzenie UW, SUW, OŚ i Pompowni sieciowych PS1 i PS2
- oznaczenie bramy przesuwnej
- oznaczenie bramy dwuskrzydłowej
- oznaczenie strefy ochrony bezpośredniej wokół studni - kwadrat o boku 16m
- wyznaczenie obrzeżem trawnikowym
- obrzeże trawnikowe wtopione
- podjazd od bramy głównej z nawierzchnią nieutwardzoną
- projektowana droga o szerokości 6m o nawierzchni z kostki betonowej
- projektowana droga o szerokości 3,5m/3m o nawierzchni z kruszywa łamanego
- projektowana droga wewnętrzna na terenie SUW / OŚ / UW
- projektowane obiekty na terenie SUW / OŚ / UW
- chodniki / opaski z kostki brukowej betonowej
- ilość kondygnacji nadziemnych
- projektowana komora docelowa
- projektowana komora tymczasowa
- projektowane hydranty przeciwpożarowe DN80
- granice istniejących działek ewidencyjnych
- granice użytków
- istniejące rzędne terenu
- projektowany słup z latarnią oświetlenia terenu
- studnia kanalizacji teletechnicznej
- kamera CCTV
- szafa zasilająca - sterownicza
- skrzynka przyłączeniowa agregatu przewodnego

POMORSKI URZĄD WOJEWÓDZKI
W GDAŃSKU
WYDZIAŁ INFRASTRUKTURY

Załącznik nr 1 ark. 11
do decyzji Wojewody Pomorskiego
nr WI-V.747.1.1.2026.SM

Program Budowy Polskich Elektrowni Jądrowych

Nazwa inwestycji:
„Budowa infrastruktury wodno - kanalizacyjnej, w tym instalacji zaopatrzenia w wodę, oczyszczania i odprowadzania ścieków na potrzeby budowy obiektów pierwszej w Polsce elektrowni jądrowej w lokalizacji Lubiatowo - Kopalino na terenie gminy Choczewo, powiat wejherowski w województwie pomorskim”.

Tytuł dokumentu
Ark. 11 - Załącznik mapowy do wniosku DUL z przedstawieniem zakresu inwestycji i sposobu zagospodarowania terenów.

Ozn. umowy PEJ/115/2023	Format dok. 420x594 [mm]	Numer dok. INF_ITW_ITW00_WN_01004_03_PL_005.11	Skala dok. 1:1000	Zastępuje dok. nie dotyczy
----------------------------	--------------------------------	---	----------------------	-------------------------------