



 

Wariant S3

Inwestor:		SKARB PAŃSTWA Generalny Dyrektor Dróg Krajowych i Autostrad reprezentowany przez: Generalną Dyrekcję Dróg Krajowych i Autostrad ODDZIAŁ W RZESZOWIE ul. Legionów 20 35-969 Rzeszów	
Jednostka projektowa:		TPP Sp. z o.o. ul. Podgaj 14B 02-676 Warszawa	
Zamówienie:		Wykonanie Studium Techniczno-Ekonomiczno-Środowiskowego (STES) oraz Materiałów do wniosku o wydanie Dopuszczalności do budowy nowych warunków (DSU) dla zadania w podziale na części: Część 1. "Budowa nowego przebiegu DK9 klasy GP na odcinku od obwodnicy Nowej Dęby do drogi ekspresowej S74 w województwie podkarpackim"	
Studium:		WSTĘPNA ANALIZA PRZEBIEGU WARIANTÓW	
Nazwa opracowania:		Tom I - Część opisowo-rysunkowa L2 Część rysunkowa	
Tytuł rysunku:		Plan sytuacyjny	Skala: 1:5000
Nr dokumentu:	DK9_WAPW_L2_PS_02_S3_01	Data:	01.2026
Nr rysunku:	-	Nr wersji:	-
Nr rysunku:	02_S3_01	Nr wersji:	-

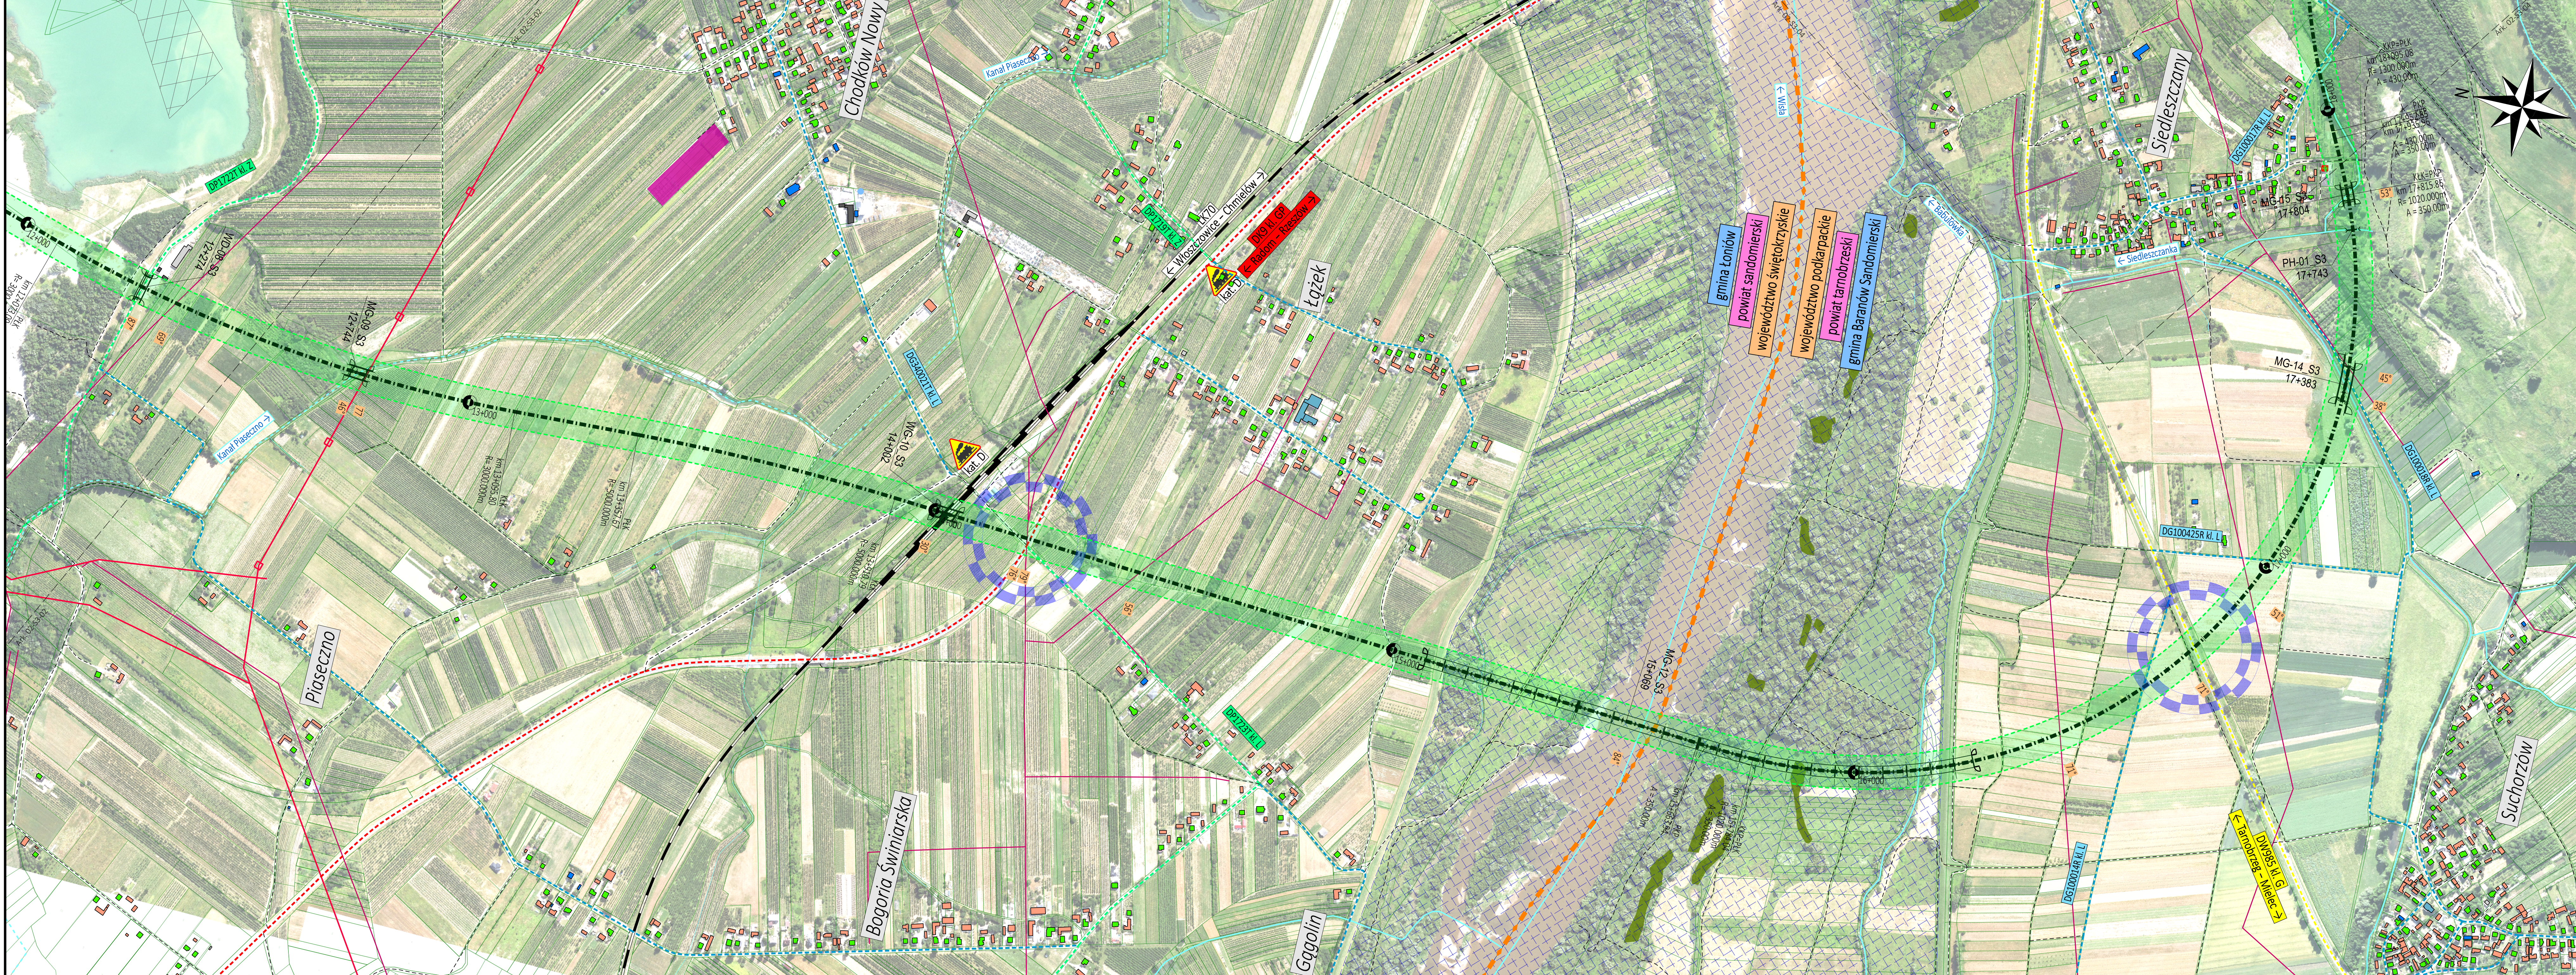

Wariant S3

Inwestor:
SKARB PAŃSTWA
Generalny Dyrektor Dróg Krajowych
i Autostrad
reprezentowany przez:
GDDKiA
Generalna Dyrekcja Dróg Krajowych
i Autostrad
ODDZIAŁ W RZESZOWIE
ul. Legionów 20
35-959 Rzeszów


Jednostka projektowa:
TPF Sp. z o.o.
ul. Postępu 14B
02-676 Warszawa

Zawołanie:
Wykonanie Studium Techniczno-Ekonomiczno-Środowiskowego (STES) oraz Materiałów
do wniosku o wydanie Decyzji o środowiskowych uwarunkowaniach (DŚU) dla zadań
w podziale na części: Część 1: "Budowa nowego przebiegu DK9 klasy GP na odcinku od
obwodnicy Nowej Dęby do drogi ekspresowej S74 w województwie podkarpackim"

Stadium:
WSTĘPNA ANALIZA PRZEBIEGU WARIANTÓW

Nazwa opracowania:
Tom 1 - Część opisowo-rysunkowa
L2 Część rysunkowa

Tytuł rysunku:
Plan sytuacyjny
Data:
01.2026
Nr rysunku:
02_S3_03
Skala:
1:5000

 

Wariant S3

Inwestor:		SKARB PAŃSTWA Generalny Dyrektor Dróg Krajowych i Autostrad reprezentowany przez: Generalna Dyrekcja Dróg Krajowych i Autostrad ODDZIAŁ W RZESZOWIE ul. Legionów 20 35-969 Rzeszów	
Jednostka projektowa:		TPF Sp. z o.o. ul. Podgipu 14B 02-676 Warszawa	
Zamówienie:		Wykonanie Studium Techniczno-Ekonomiczno-Środowiskowego (STES) oraz Materiałów do wniosku o wydanie Decyzji o środowiskowych uwarunkowaniach (DSU) dla zadania w podziale na części: Część 1. "Budowa nowego przebiegu DK9 klasy GP na odcinku od obwodnicy Nowej Dęby do drogi ekspresowej S74 w województwie podkarpackim"	
Studium:		WSTĘPNA ANALIZA PRZEBIEGU WARIANTÓW	
Nazwa opracowania:		Tom I - Część opisowo-rysunkowa L2 Część rysunkowa	
Tytuł rysunku:	Plan sytuacyjny	Skala:	1:5000
Nr dokumentu:	DK9_WAPW_L2_PS_02_S3_04	Data:	01.2026
Nr rysunku:	-	Nr reprezentacji:	-
Nr rysunku:	02_S3_04	Nr rysunku:	02_S3_04