


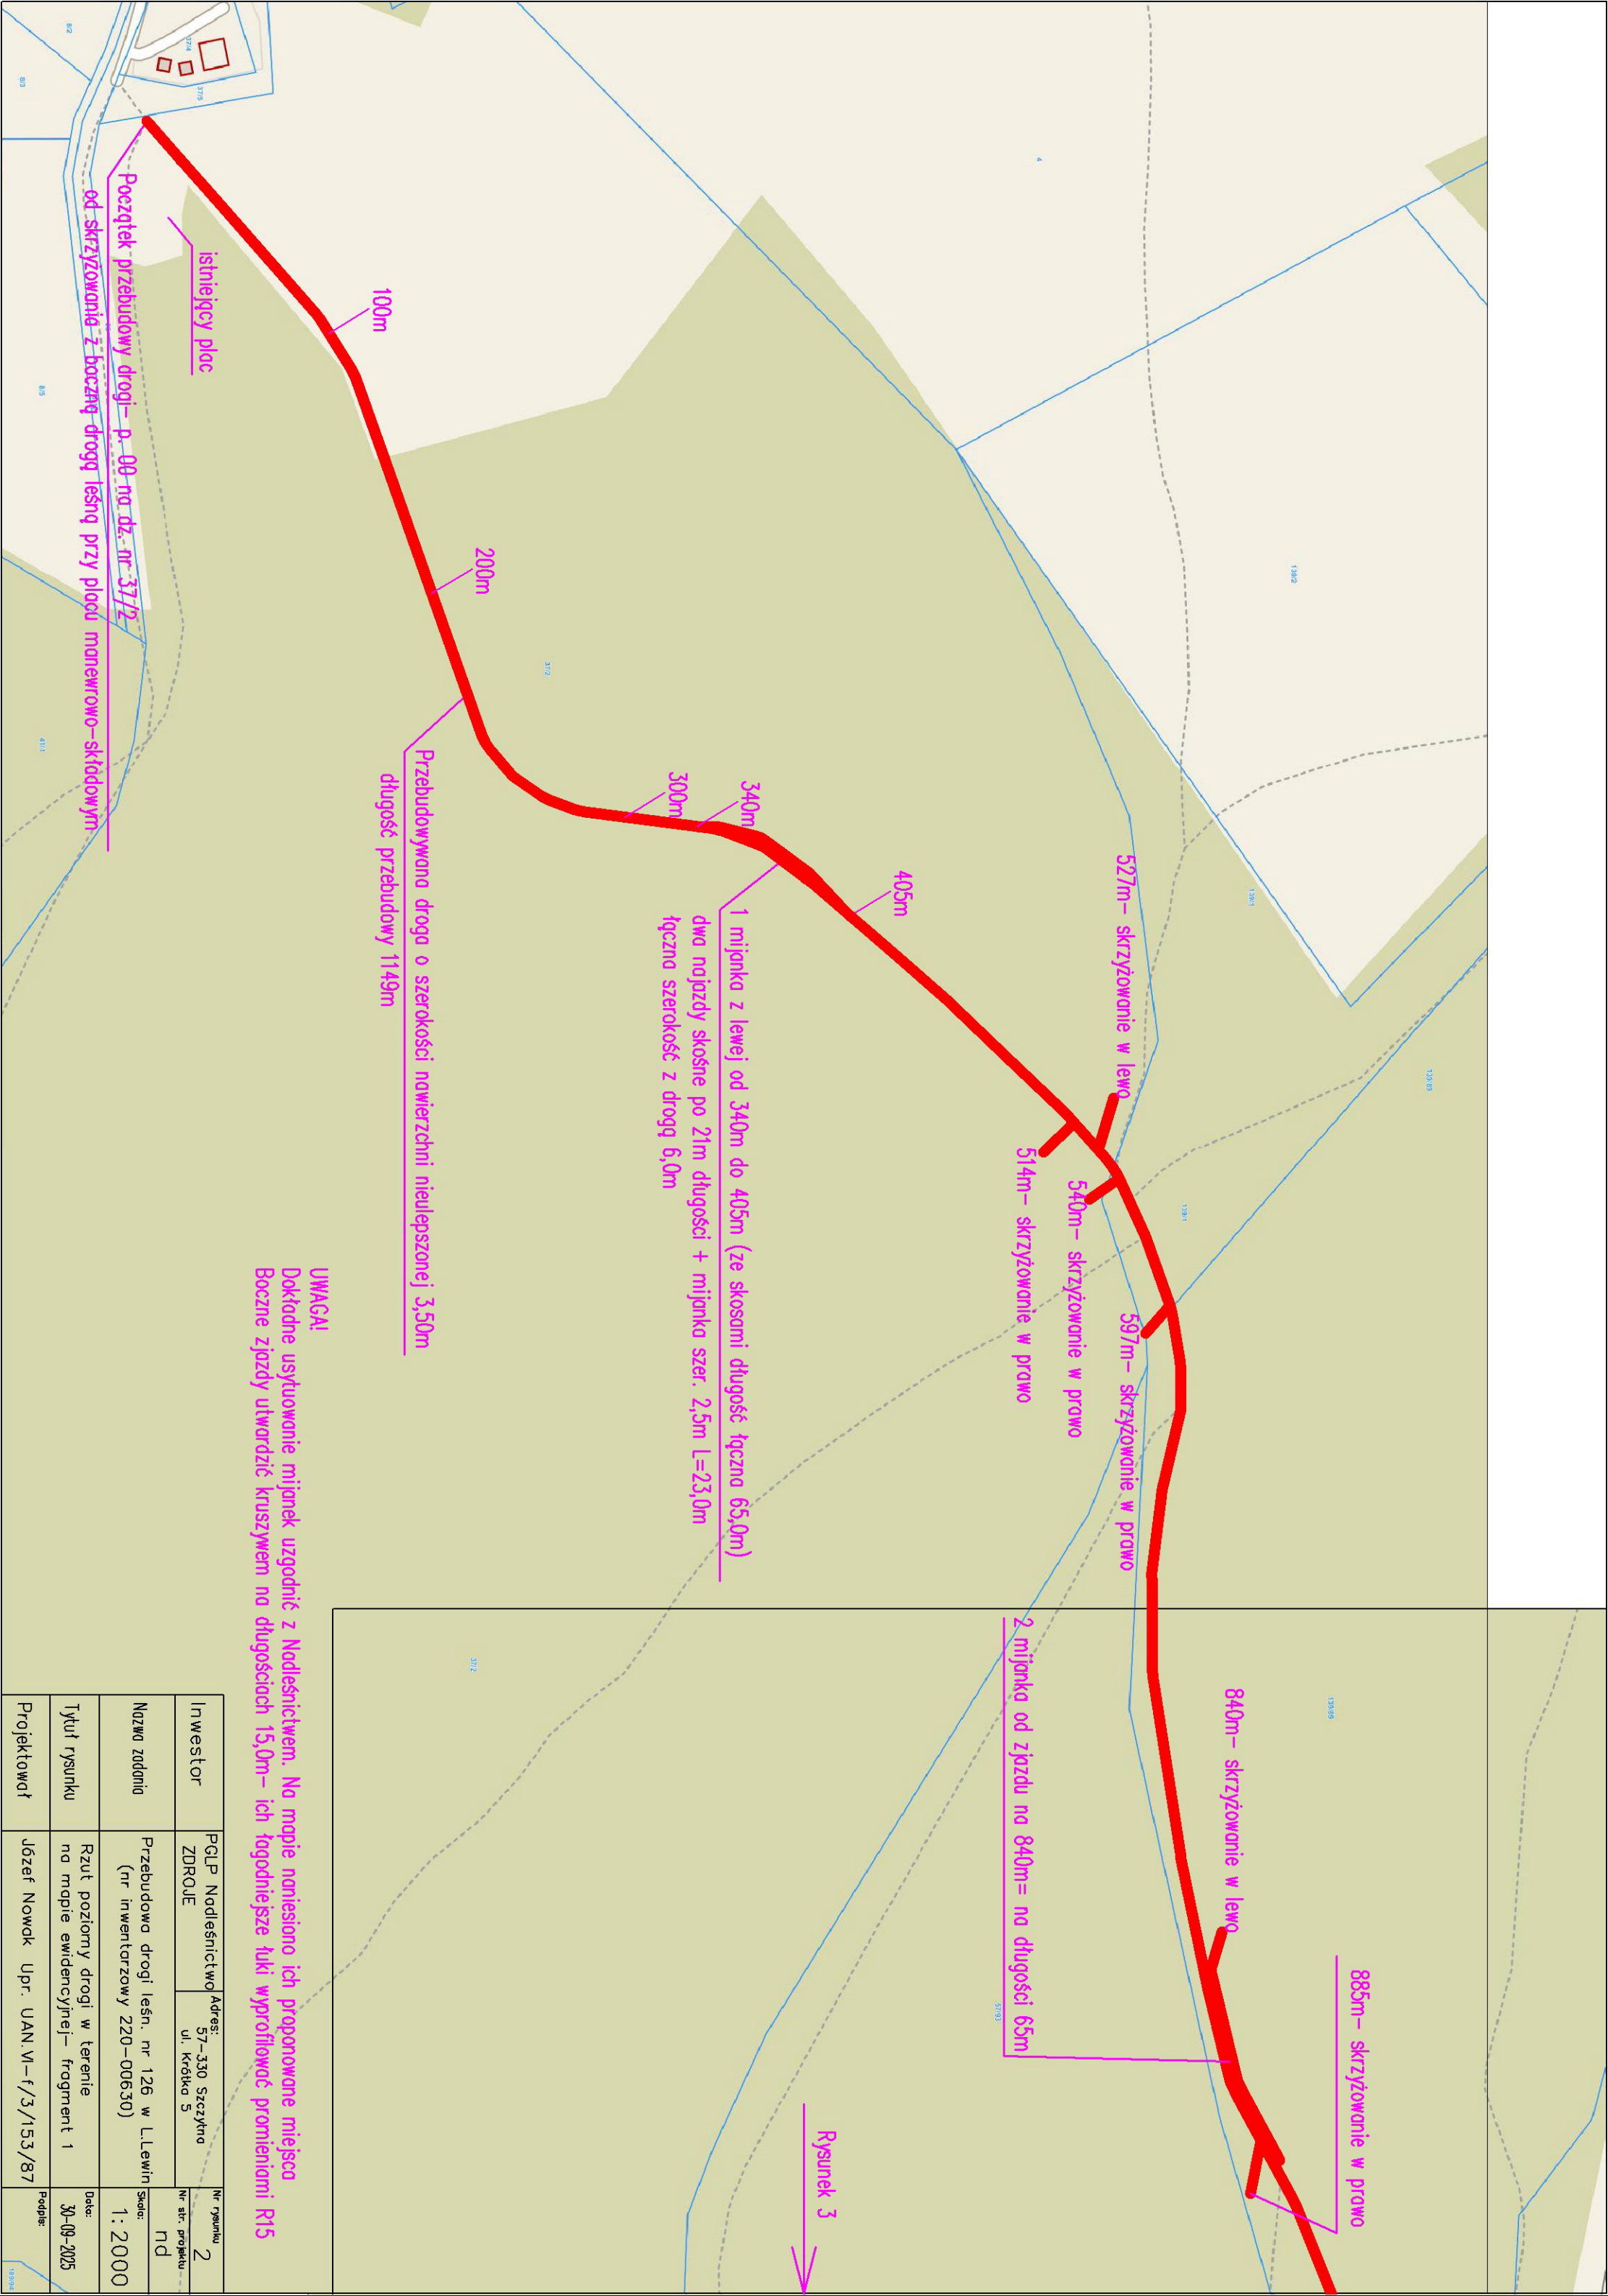

Investor	PGLP Nadleśnictwo ZDRÓJE	Adres: 57-330 Szczepno ul. Krótka 5	Nr rysunku 2
Nazwa zadania	Przebudowa drogi leśn. nr 126 w L.Lewin (nr inwentarzowy 220-00630)		Nr str. projektu nd
Tytuł rysunku	Rzut poziomy drogi w terenie na mapie ewidencyjnej- fragment 1		Skala: 1: 2000
Projektował	Ujeźef Nowak Upr. UAN.VI-f/3/153/87		Data: 30-09-2025
			Podpis: