Wyniesienie w skali 1:1000

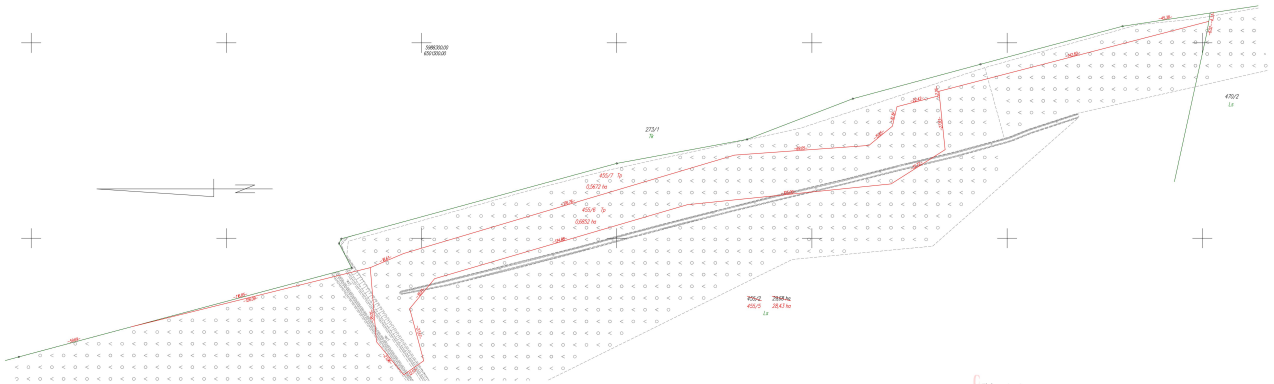

Skala 1:5000

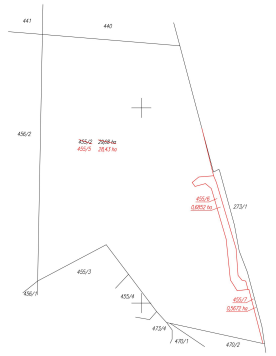

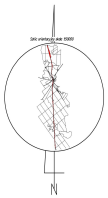

WYKAZ ZMIAN GRUNTOWYCH

STAN DOTYCHCZASOWY							Nomenklatura prawna	STAN NOWY						
Nr jedn. rejestr.	Numer działki	Rodzaj użytku i klasa OFU	OZU	OZK	Powierzchnia ha użytku i klas	działki		Numer działki	Rodzaj użytku i klasa OFU	OZU	OZK	Powierzchnia ha użytku i klas	działki
G-2	455/2	Ls			29,68	**29,68**	[redacted]	455/5	Ls			28,43	**28,43**
								455/6	Tp			0,6852	**0,6852**
								455/7	Tp			0,5672	**0,5672**
				Razem	**29,68**	**29,68**					**Razem**	**29,68**	**29,68**

Powierzchnia działki nr 455/5 po podziale została obliczona przez różnicę

woj.: pomorskie
powiat: kościerski
jedn. ewid.: 220508_2 Stara Kiszewa
obręb: 0014 Olpuch
działka nr: 455/2
adres: Olpuch
ID zgł: 6640.207.2021

MAPA Z PROJEKTEM PODZIAŁU NIERUCHOMOŚCI

opracowana w trybie przepisów ustawy o gospodarce nieruchomościami z dn. 21 sierpnia 1997r. (Dz. U z 2024r. poz 1145 z późn. zm.) oraz ustawy o transparencie kolejowych z dn. 28 marca 2003r. (Dz. U z 2024r. poz 697, 731 z późn. zm.)

SKALA 1:5000

Wykazane na mapie granice nieruchomości podlegającej podziałowi są zgodne z danymi ewidencyjnymi.

Wykonawca:
MGGP GRUPA MGGP
ul. Kaczkowskiego 6, 33-100 Tarnów
NIP: 7342480395
Data: 12.12.2024

GEODETA
mgr inż. Emil Rutkowski
nr upr. 23524

Signed by / Podpisano przez:
EMIL RUTKOWSKI
Date / Data:
2024-12-21 16:11

Kierownik pracy geodezyjnej:
Geodeta Uprawniony
mgr inż. Emil Rutkowski
Nr upr. 23524

Krzysztof Myszk
Elektronicznie podpisany przez Krzysztof Nazwisko
Data: 2025.01.10 13:53:52 +01'00'

Małgorzata Cymerys
Elektronicznie podpisany przez Małgorzata Cymerys
Data: 2025.10.28 08:40:05 +01'00'