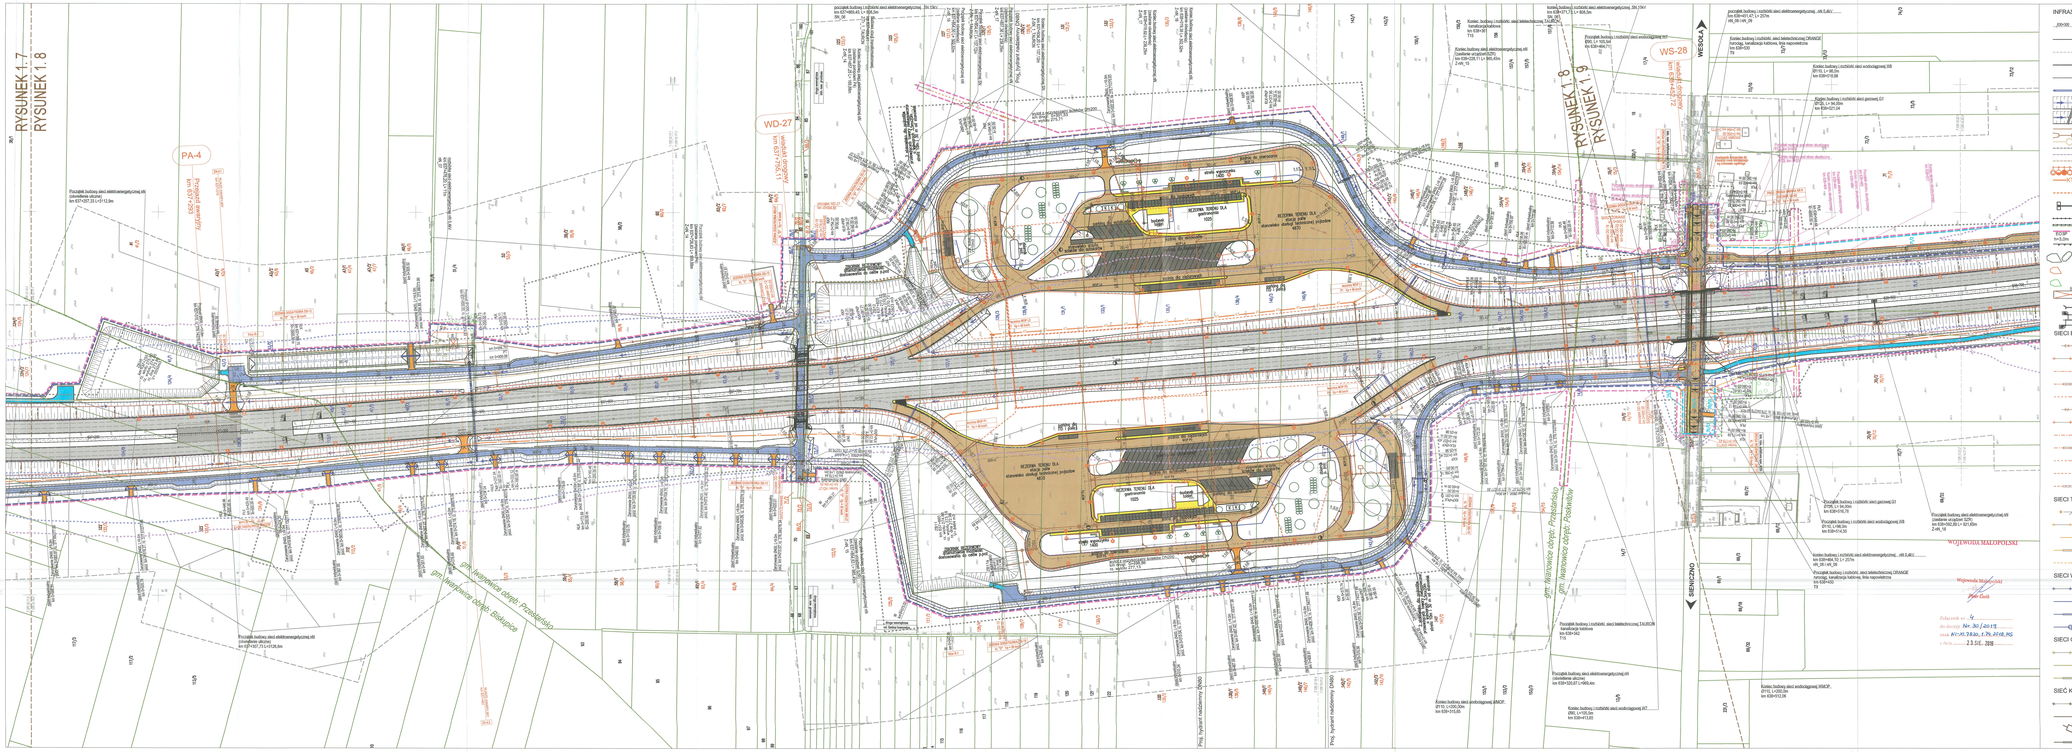
RYSUNEK 1.7
RYSUNEK 1.8
RYSUNEK 1.9
PA-4
WD-27
WS-28
WJAZD
WYJAZD
WJEŻDŻAMY
WYJEŻDŻAMY
WJEŻDŻAMY
WYJEŻDŻAMY
WJEŻDŻAMY
WYJEŻDŻAMY