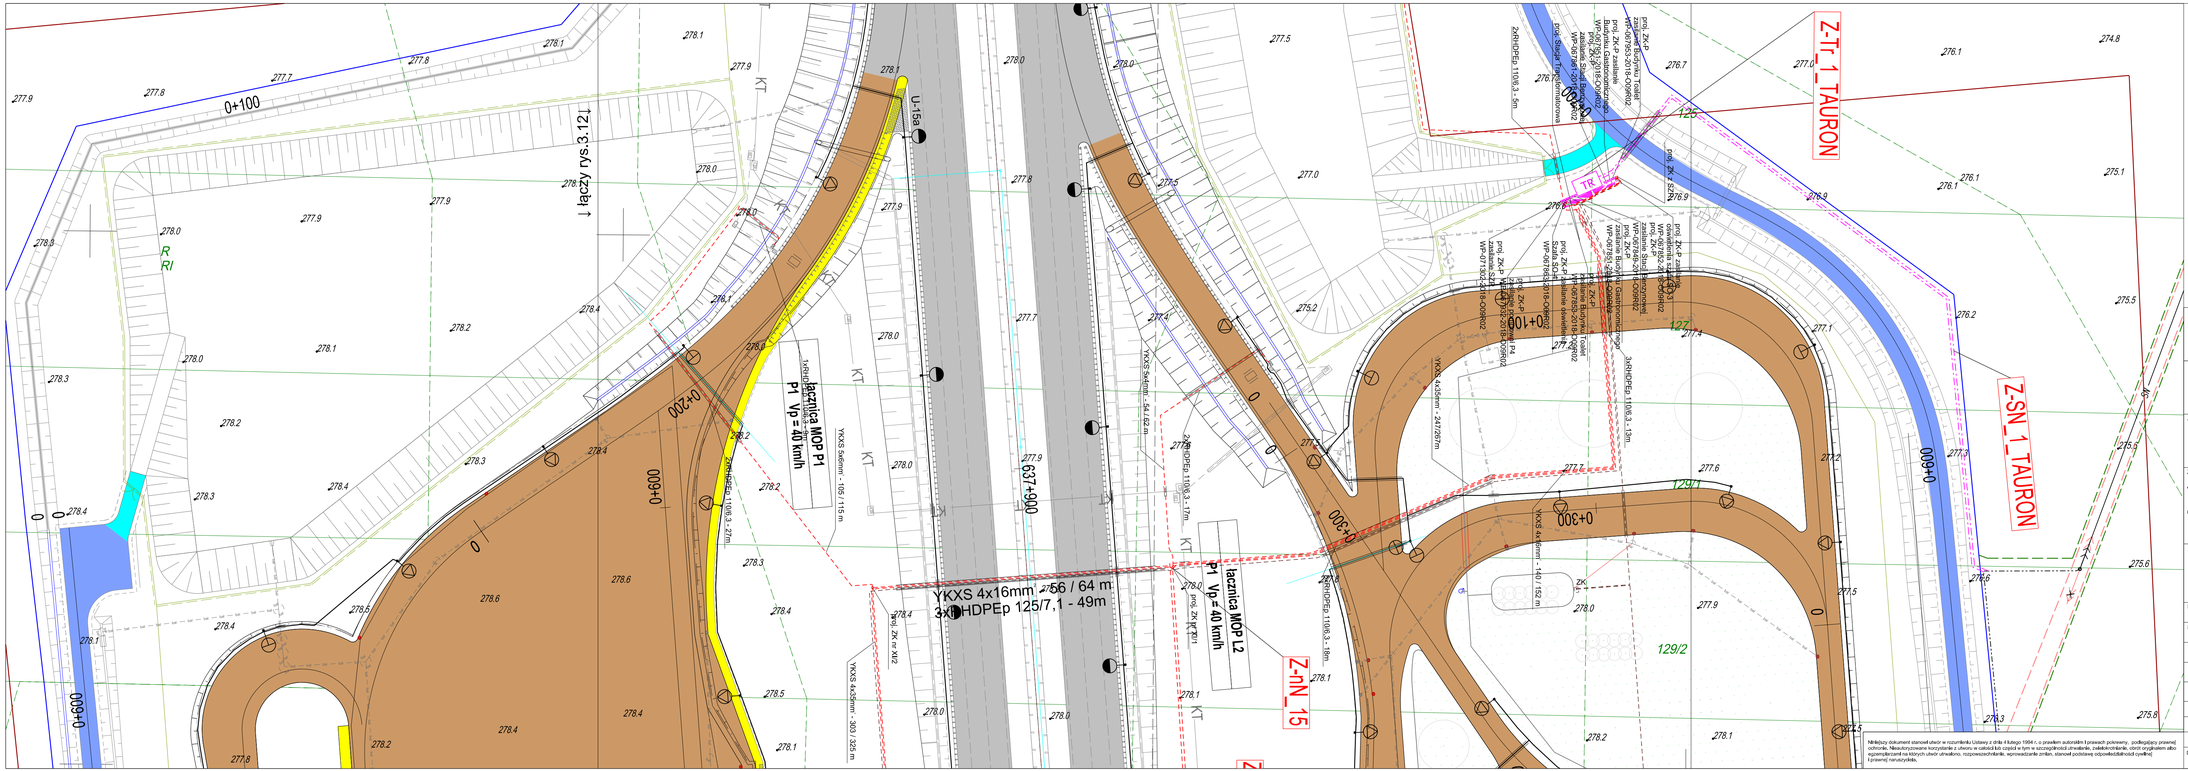
0+100
0+200
0+300
0+600
↓ łączy rys.3.12↓
u-15a
637+900
YKXS 4x16mm - 56 / 64 m
3xHDPEp 125/7,1 - 49m
P1 Vp = 40 km/h
Z-Tr_1_TAURON
Z-SN_1_TAURON
Z-nN_15
125
127
129/1
129/2
YKXS 5x4mm - 54 / 62 m
YKXS 5x6mm - 105 / 115 m
YKXS 4x10mm - 140 / 152 m
YKXS 4x35mm - 303 / 325 m
2xHDPEp 110/9,3 - 17m
2xHDPEp 110/9,3 - 18m
2xHDPEp 110/9,3 - 21m
2xHDPEp 110/9,3 - 27m
3xHDPEp 110/9,3 - 13m
3xHDPEp 110/9,3 - 15m
2xHDPEp 110/9,3 - 5m
proj. ZK-p
proj. ZK-n
proj. ZK-p zasilanie oświetlenia