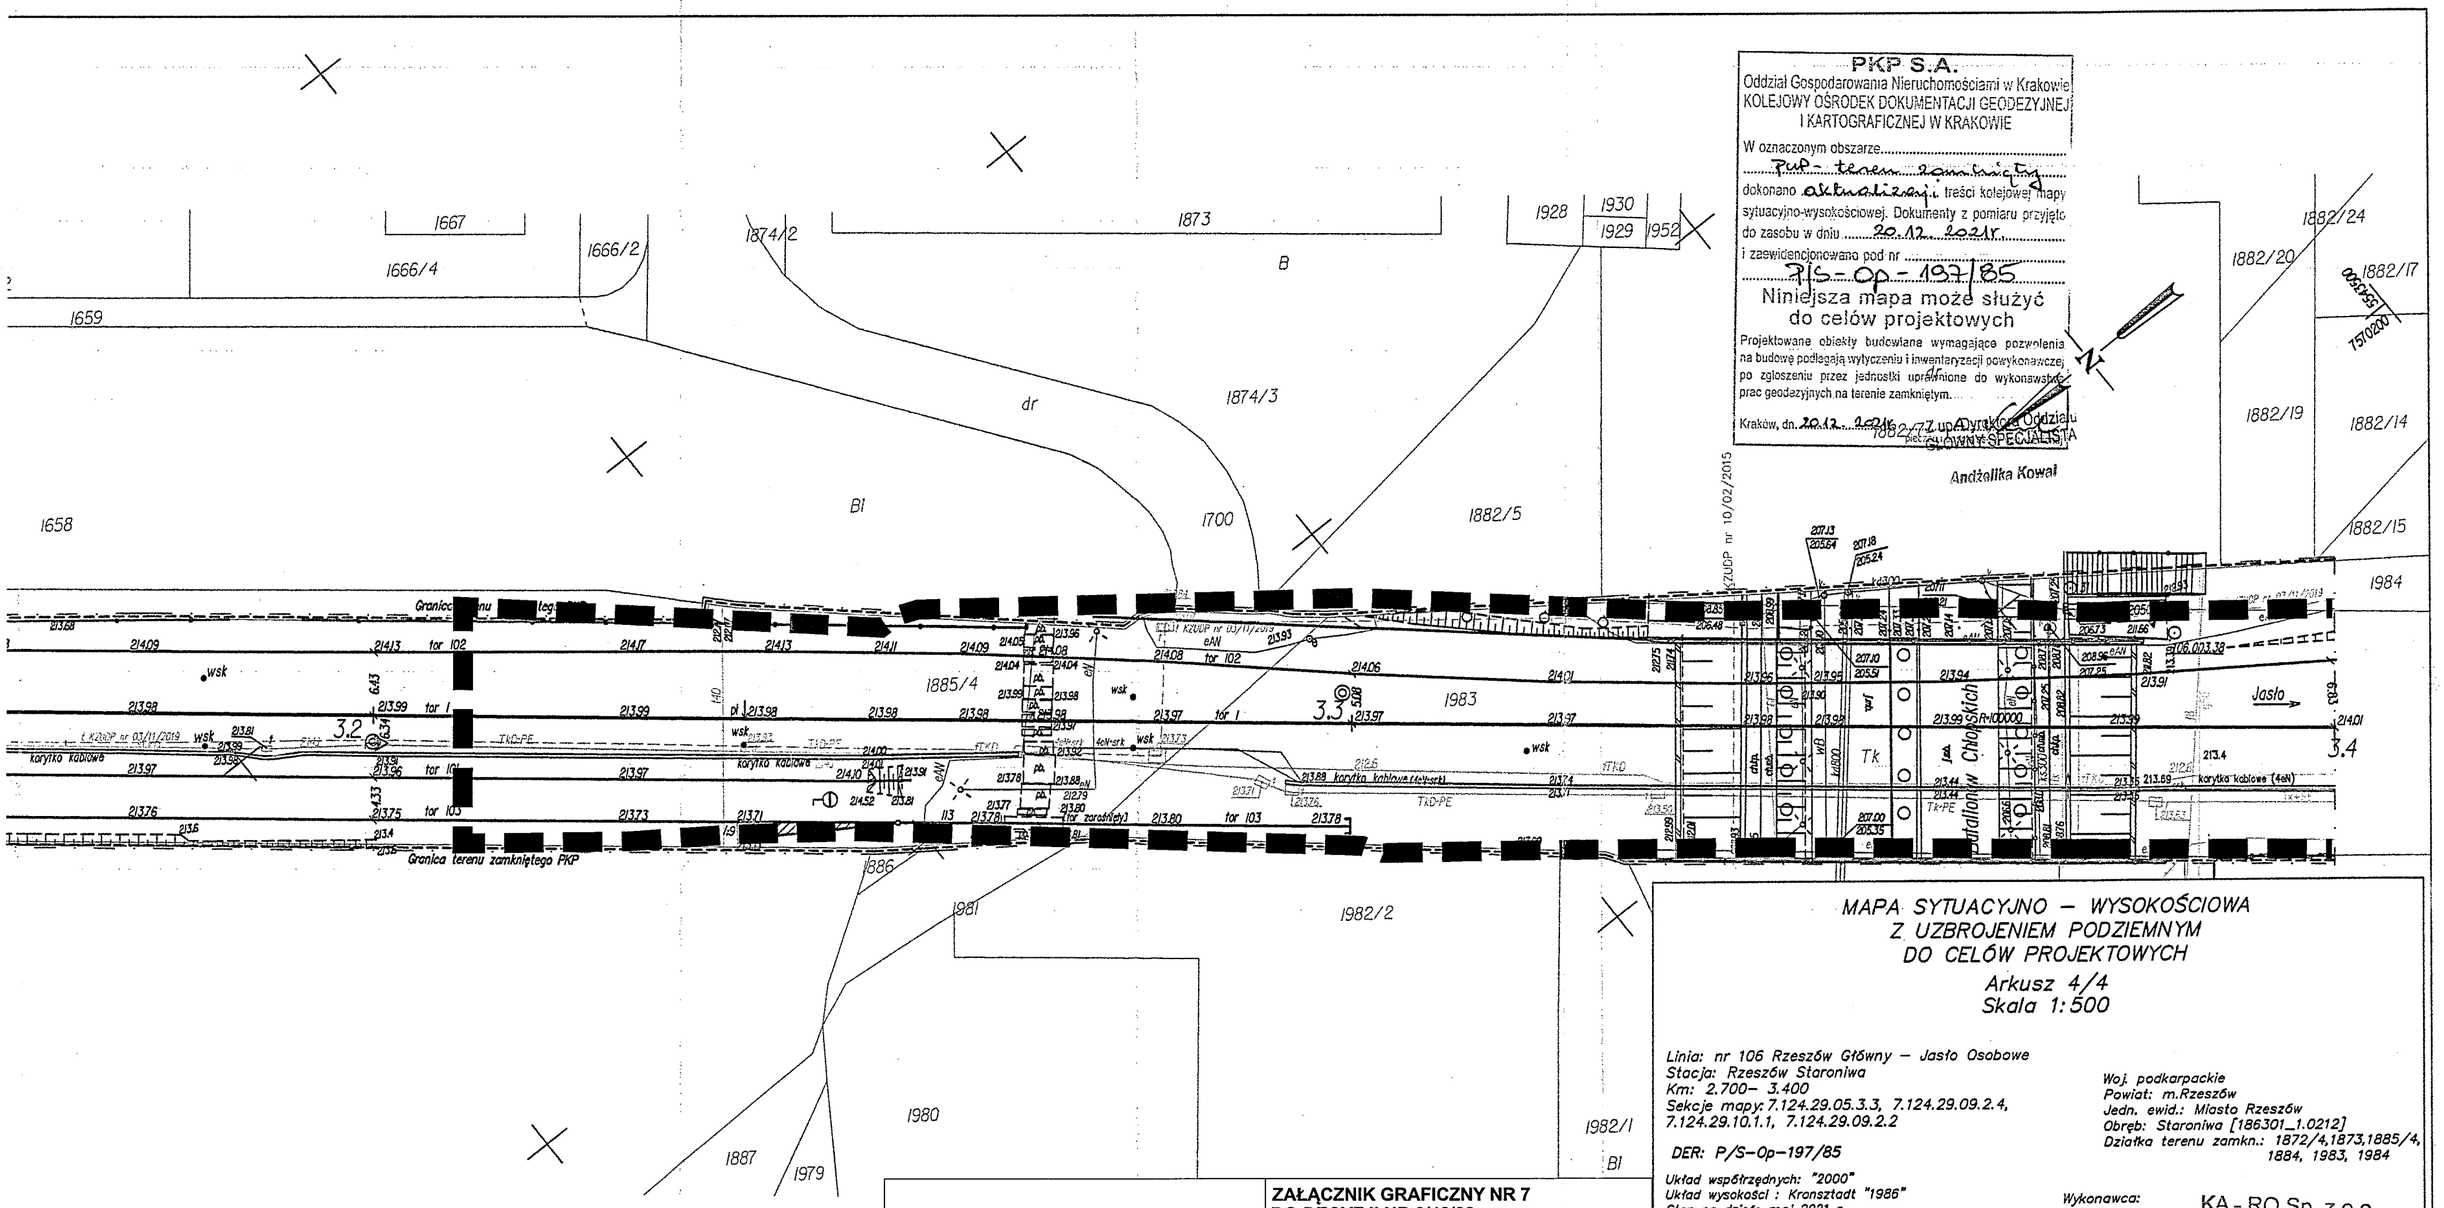

PKP S.A.
Oddział Gospodarowania Nieruchomościami w Krakowie
KOLEJOWY OŚRODEK DOKUMENTACJI GEODEZYJNEJ I KARTOGRAFICZNEJ W KRAKOWIE

W oznaczonym obszarze PKP - teren zamknięty
dokonano aktualizacji treści kolejowej mapy sytuacyjno-wysokościowej. Dokumenty z pomiaru przyjęto do zasobu w dniu 20.12.2021r.
i zewidencjonowano pod nr P/S-Op-197/85

Niniejsza mapa może służyć do celów projektowych

Projektowane obiekty budowlane wymagające pozwolenia na budowę podlegają wytyczeniu i inwentaryzacji powykonawczej po zgłoszeniu przez jednostki uprawnione do wykonawstwa prac geodezyjnych na terenie zamkniętym.

Kraków, dn. 20.12.2021r. z up. Dyrektora Oddziału
GŁÓWNY SPECJALISTA
Andżelika Kowal

MAPA SYTUACYJNO – WYSOKOŚCIOWA Z UZBROJENIEM PODZIEMNYM DO CELÓW PROJEKTOWYCH

Arkusz 4/4
Skala 1:500

Linia: nr 106 Rzeszów Główny – Jasło Osobowe
Stacja: Rzeszów Staroniwa
Km: 2.700– 3.400
Sekcje mapy: 7.124.29.05.3.3, 7.124.29.09.2.4, 7.124.29.10.1.1, 7.124.29.09.2.2

DER: P/S–Op–197/85

Układ współrzędnych: "2000"
Układ wysokości : Kronsztadt "1986"
Stan na dzień: maj 2021 r.

Nie wyklucza się istnienia w terenie innych, nie wykazanych na niniejszej mapie urządzeń podziemnych, które nie były zgłoszone do inwentaryzacji.

Niniejsza mapa zawiera w swojej treści planowane inwestycje uzgodnione w Kolejowym Zespole Uzgadniania Dokumentacji Projektowej.

Legenda:
-·-·-·-·- – zakres opracowania
- - - - - - – granica terenu zamkniętego PKP
wsk – ziemny znak regulacji osi toru

Woj. podkarpackie
Powiat: m.Rzeszów
Jedn. ewid.: Miasto Rzeszów
Obręb: Staroniwa [186301_1.0212]
Działka terenu zamkn.: 1872/4,1873,1885/4, 1884, 1983, 1984

Wykonawca:
KA - RO Sp. z o.o.
ul. Myśliborska 98E/149
03-185 Warszawa
NIP 5242755408, REGON 148401705

mgr inż. Roman Sornus
GEODETA UPRAWNIONY
nr upr. 18185

z up. WOJEWÓDA PODKARPACKIEGO
Marta Jakowska
Zastępca Dyrektora
Wydziału Infrastruktury

ZAŁĄCZNIK GRAFICZNY NR 7 DO DECYZJI NR 2/42/22 O USTALENIE LOKALIZACJI INWESTYCJI CELU PUBLICZNEGO Z DNIA: 2023-01-23

LEGENDA
GRANICA TERENU OBJĘTEGO DECYZJĄ