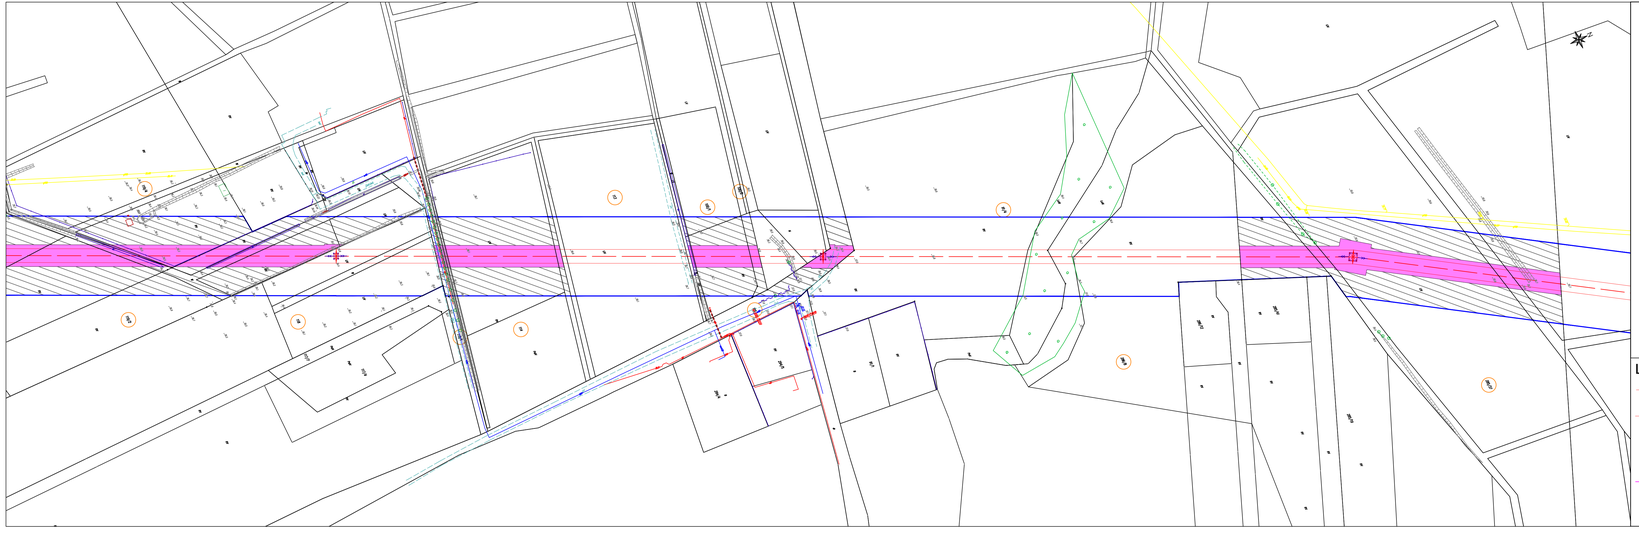

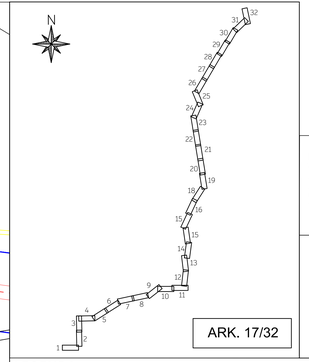

ARK. 17/32

NAZWA INWESTYCJI:
"PRZEBUDOWA NAPOWIETRZNEJ LINII WN 110 kV RELACJI ŻARNOWIEC - BOŻEPOLE"
TYTUL RYSUNKU:
OKREŚLENIE GRANIC TERENU OBJĘTEGO WNIOSKIEM O WYDANIE DECYZJI O USTALENIU LOKALIZACJI INWESTYCJI TOWARZYSZĄCEJ

SPORZĄDZONO NA PODKŁADZIE MAPY ZASADNICZEJ POBRANEJ Z
PAŃSTWOWEGO ZASOBU GEODEZYJNEO I KARTOGRAFICZNEGO,
ZGODNIE Z LICENCJĄ:

1. GKK.6642.4057.2025_2211_CL2 - WYDANĄ PRZEZ STAROSTĘ PUCKIEGO
2. GD.6642.6050.2025_2215_CL2 - WYDANĄ PRZEZ STAROSTĘ WEJHEROWSKIEGO
2. GD.6642.3636.2026_2215_CL2 - WYDANĄ PRZEZ STAROSTĘ WEJHEROWSKIEGO

LEGENDA

- orientacyjny przebieg projektowanej osi WN 110 kV
- orientacyjny przebieg skrajnych przewodów projektowanej linii WN 110 kV
- orientacyjna lokalizacja słupa WN 110 kV, na którym będą wykonywane prace/roboty budowlane
- orientacyjny przebieg projektowanej kablowej linii SN 15 kV
- orientacyjna lokalizacja projektowanego słupa SN 15 kV
- orientacyjny przebieg projektowanej kablowej linii nn 0,4 kV
- orientacyjna lokalizacja projektowanego słupa nn 0,4 kV
- orientacyjny przebieg demontowane linii SN 15 kV/ nn 0,4 kV
- orientacyjna lokalizacja demotnowanego słupa SN 15 kV / nn 0,4 kV
- numer działki objętej wnioskiem
- granice obszaru objętego wnioskiem
- obszar, w stosunku do którego decyzja o ustaleniu lokalizacji inwestycji towarzyszącej w zakresie sieci przesyłowej ma wywołać skutek, o którym mowa w art. 22 ust. 1 Ustawy - ograniczenie sposobu korzystania z nieruchomości na czas nieokreślony, równocześnie objęty zakazem wykonywania nasadzeń lub utrzymywania drzew, krzewów lub innej roślinności przekraczających wysokość 3 m, wynikający z art. 22 ust, 2 pkt 3 Ustawy
- obszar, w stosunku do którego decyzja o ustaleniu lokalizacji inwestycji towarzyszącej w zakresie sieci przesyłowej ma wywołać skutek, o którym mowa w art. 22 ust. 1 Ustawy - ograniczenie sposobu korzystania z nieruchomości na czas nieokreślony
- obszar, w stosunku do którego decyzja o ustaleniu lokalizacji inwestycji towarzyszącej w zakresie sieci przesyłowej ma wywołać skutek, o którym mowa w art. 22 ust. 1 i ust. 5 Ustawy - ograniczenie sposobu korzystania z nieruchomości na czas określony

SKALA 1:1000