


PRZEKROJE POPRZECZNE - STAN ISTNIEJĄCY

PRZEKRÓJ POPRZECZNY A-A

PRZEKRÓJ POPRZECZNY B-B

PRZEKRÓJ POPRZECZNY C-C

skala 1 : 50

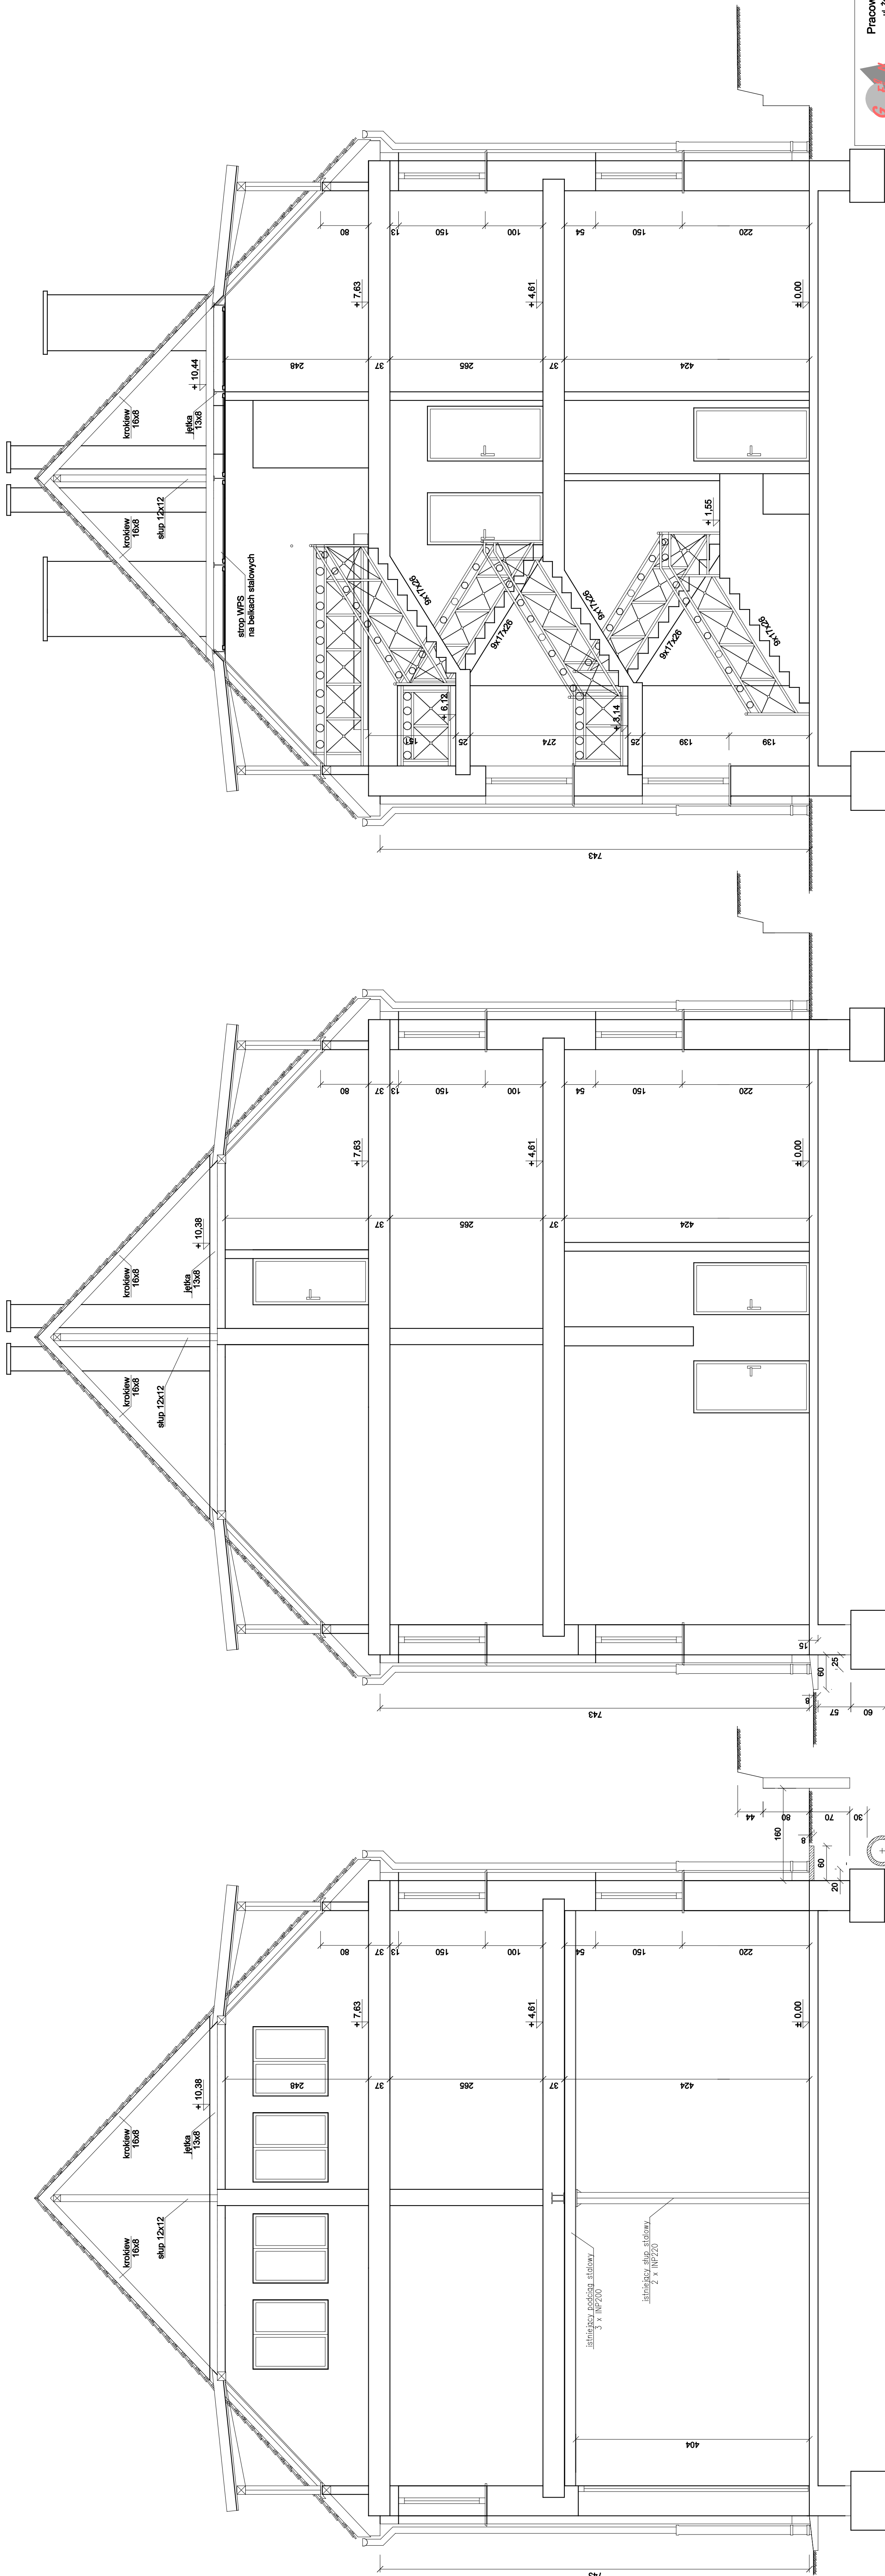

 **Pracownia Projektowa "GRAFION"**
ul. Żeromskiego 69/3, 58-302 Wałbrzych
tel. 74 / 844-85-02

Opis: Remont i przebudowa pomieszczeń połączonych z rozbudową budynku "C" Komendy Miejskiej Państwowej Straży Pożarnej przy ul. Przemysłowej 1

inwestor: Komenda Miejska Państwowej
Straży Pożarnej w Wałbrzychu
ul. Ogrodowa 20, 58-306 Wałbrzych

Projektant:	mgr inż. arch. Janusz Kowalczyk	Nr upraw.	57/WW/72	Data	06.2018	Podpis		Skala	1:50
-------------	---------------------------------	-----------	----------	------	---------	--------	--	-------	------

PRZEKROJE POPRZECZNE -
STAN ISTNIEJĄCY