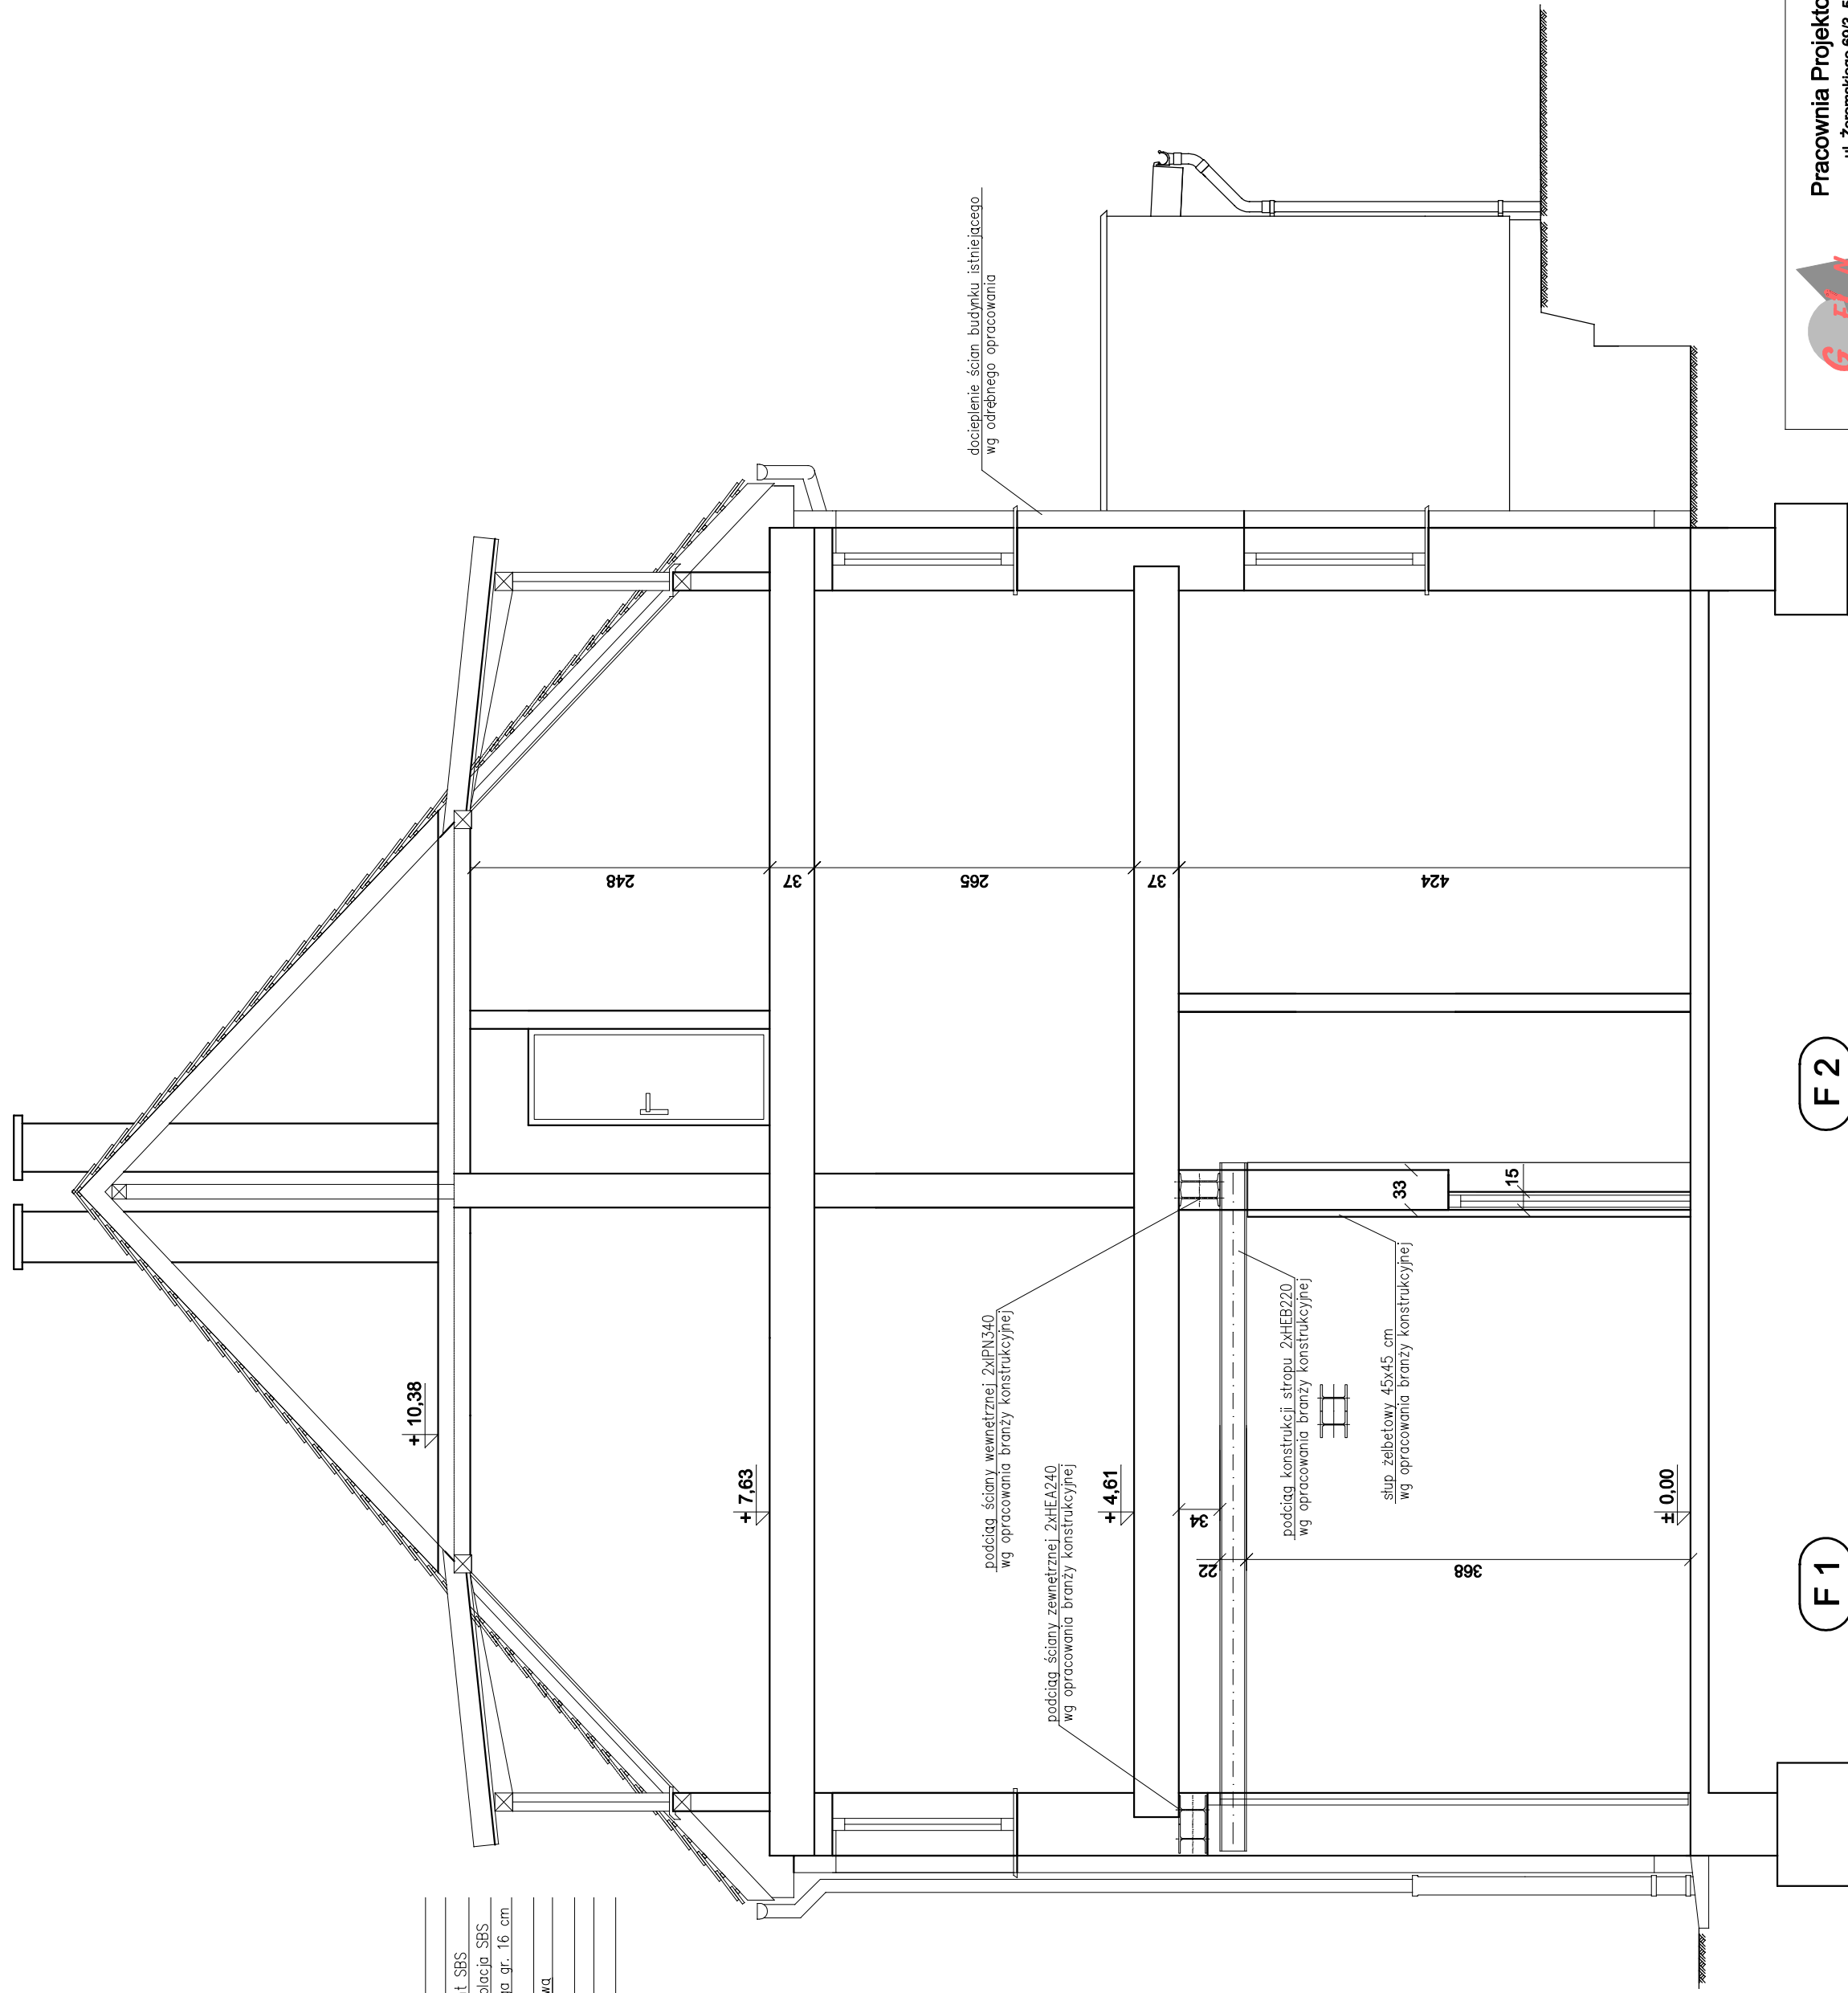
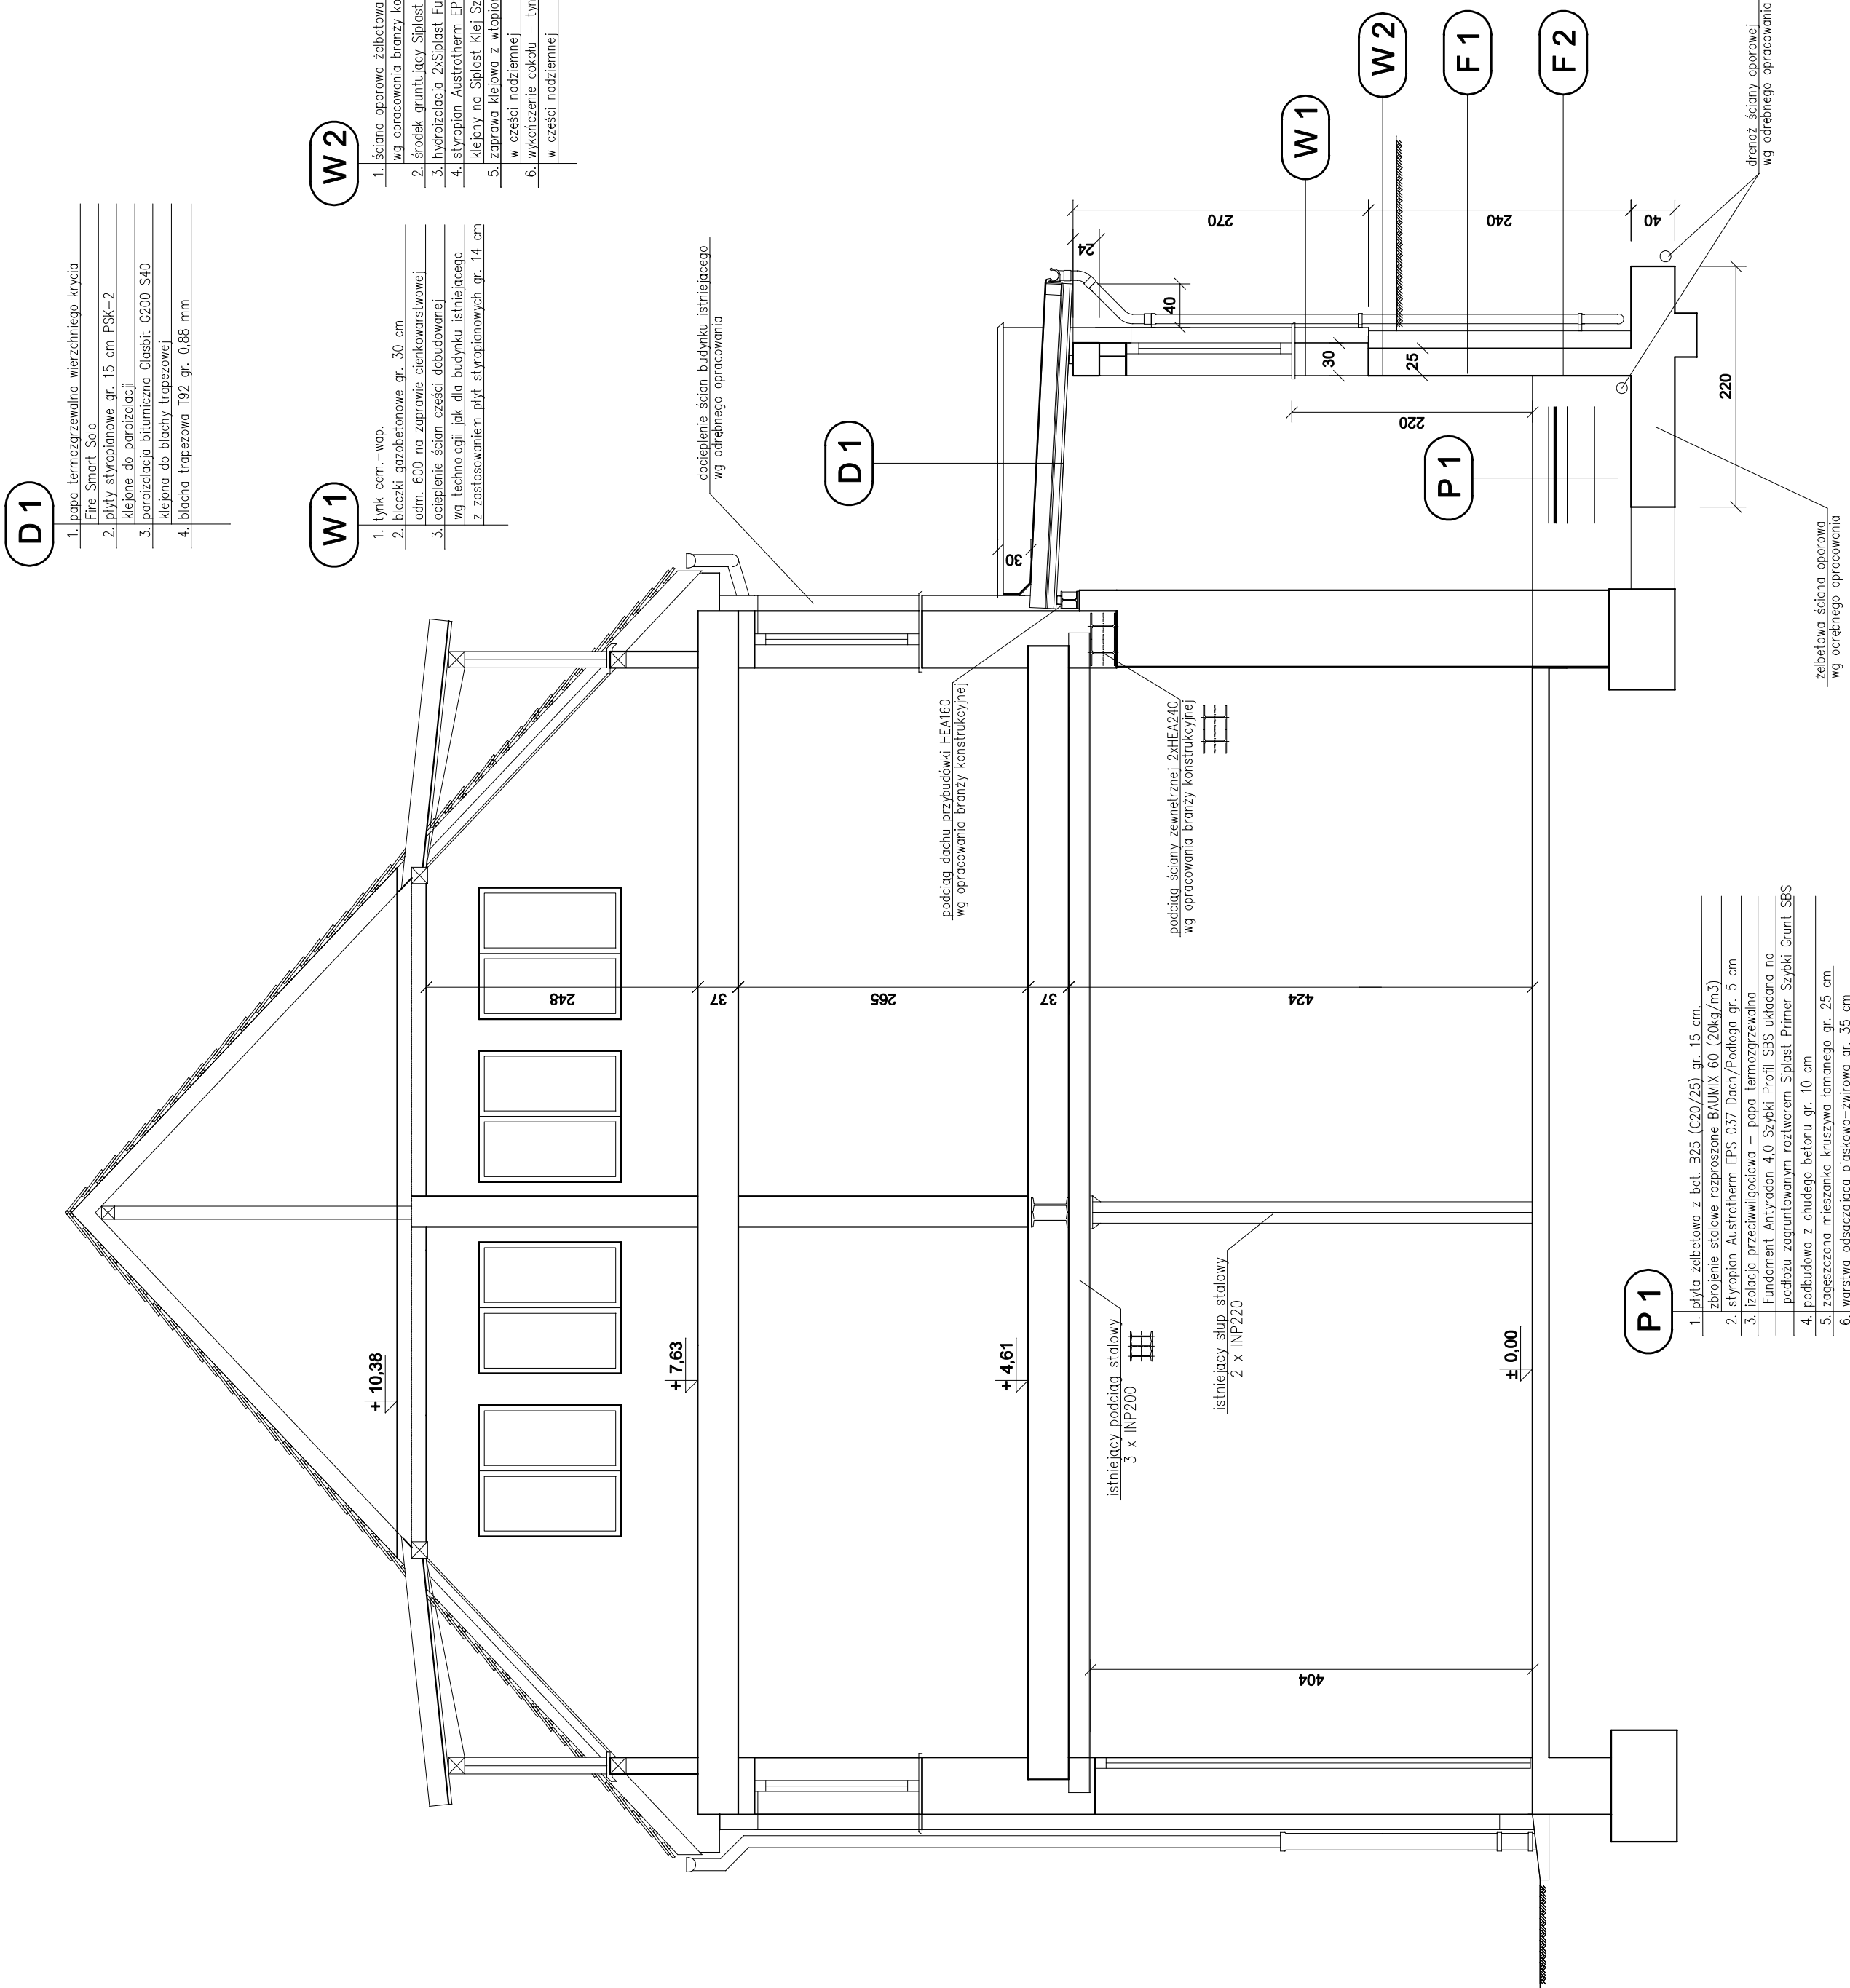



PRZEKRÓJ POPRZECZNY C-C

PRZEKRÓJ POPRZECZNY B-B

PRZEKROJE POPRZECZNE - STAN PROJEKTOWANY

skala 1 : 50

	Pracownia Projektowa "GRAFION" ul. Żeromskiego 98/3, 58-302 Walbrzych tel. 71 844 65-02		PRZEGROBLE POPRZECZNE - - STAN PROJEKTOWANY				Skala	1:50	Nr rys.	5
	Olskie: Remont i przebudowa pomieszczeń połączona z rozbudową budynku "C" z przebudową i rozbudową garażu Podziemny przy ul. Przemysłowej 1 w Walbrzychu Inwestor: Komenda Miejska Państwowej Straży Miejskiej ul. Ogrodowa 20, 58-303 Walbrzych		Imię i nazwisko	Nr upraw.	Data	Podpis				
	Projektant: mgr inż. arch. Janusz Kowalczyk Asyent: mgr inż. Andrzej Stećka Sprawdz.		57/WW/72 UAN.Y. 7242304602	06.2018 06.2018						