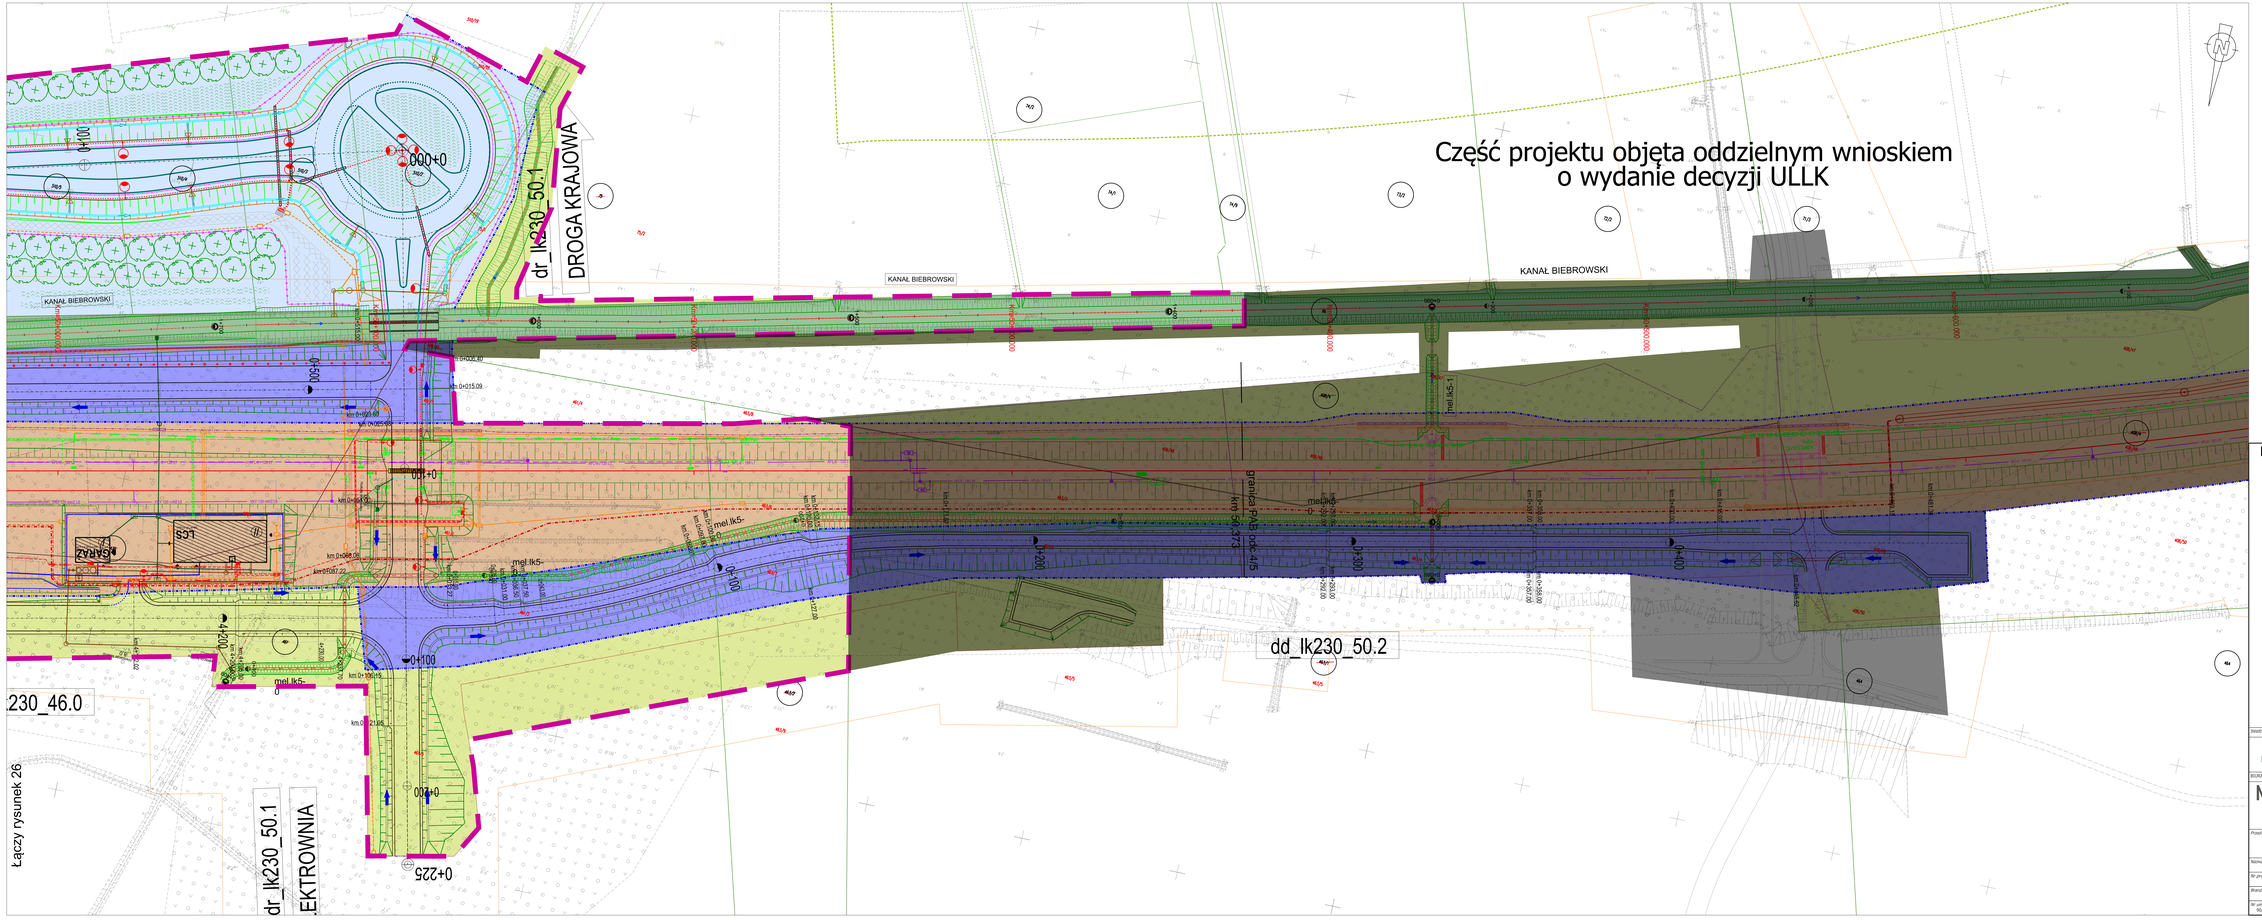
Część projektu objęta oddzielnym wnioskiem
o wydanie decyzji ULLK
KANAŁ BIEBROWSKI
KANAŁ BIEBROWSKI
KANAŁ BIEBROWSKI
DROGA KRAJOWA
dr_lk230_50.1
dd_lk230_50.2
mel.lk5-
mel.lk5-
mel.lk5-
mel.lk5-
granica PKB odc.4/5
km 0+000.73
LCS
GARAŻ
0+000
0+100
0+200
0+225
0+300
0+400
km 0+015.09
km 0+025.00
km 0+060.00
km 0+066.06
km 0+072.22
km 0+106.45
km 0+121.46
km 0+127.00
