


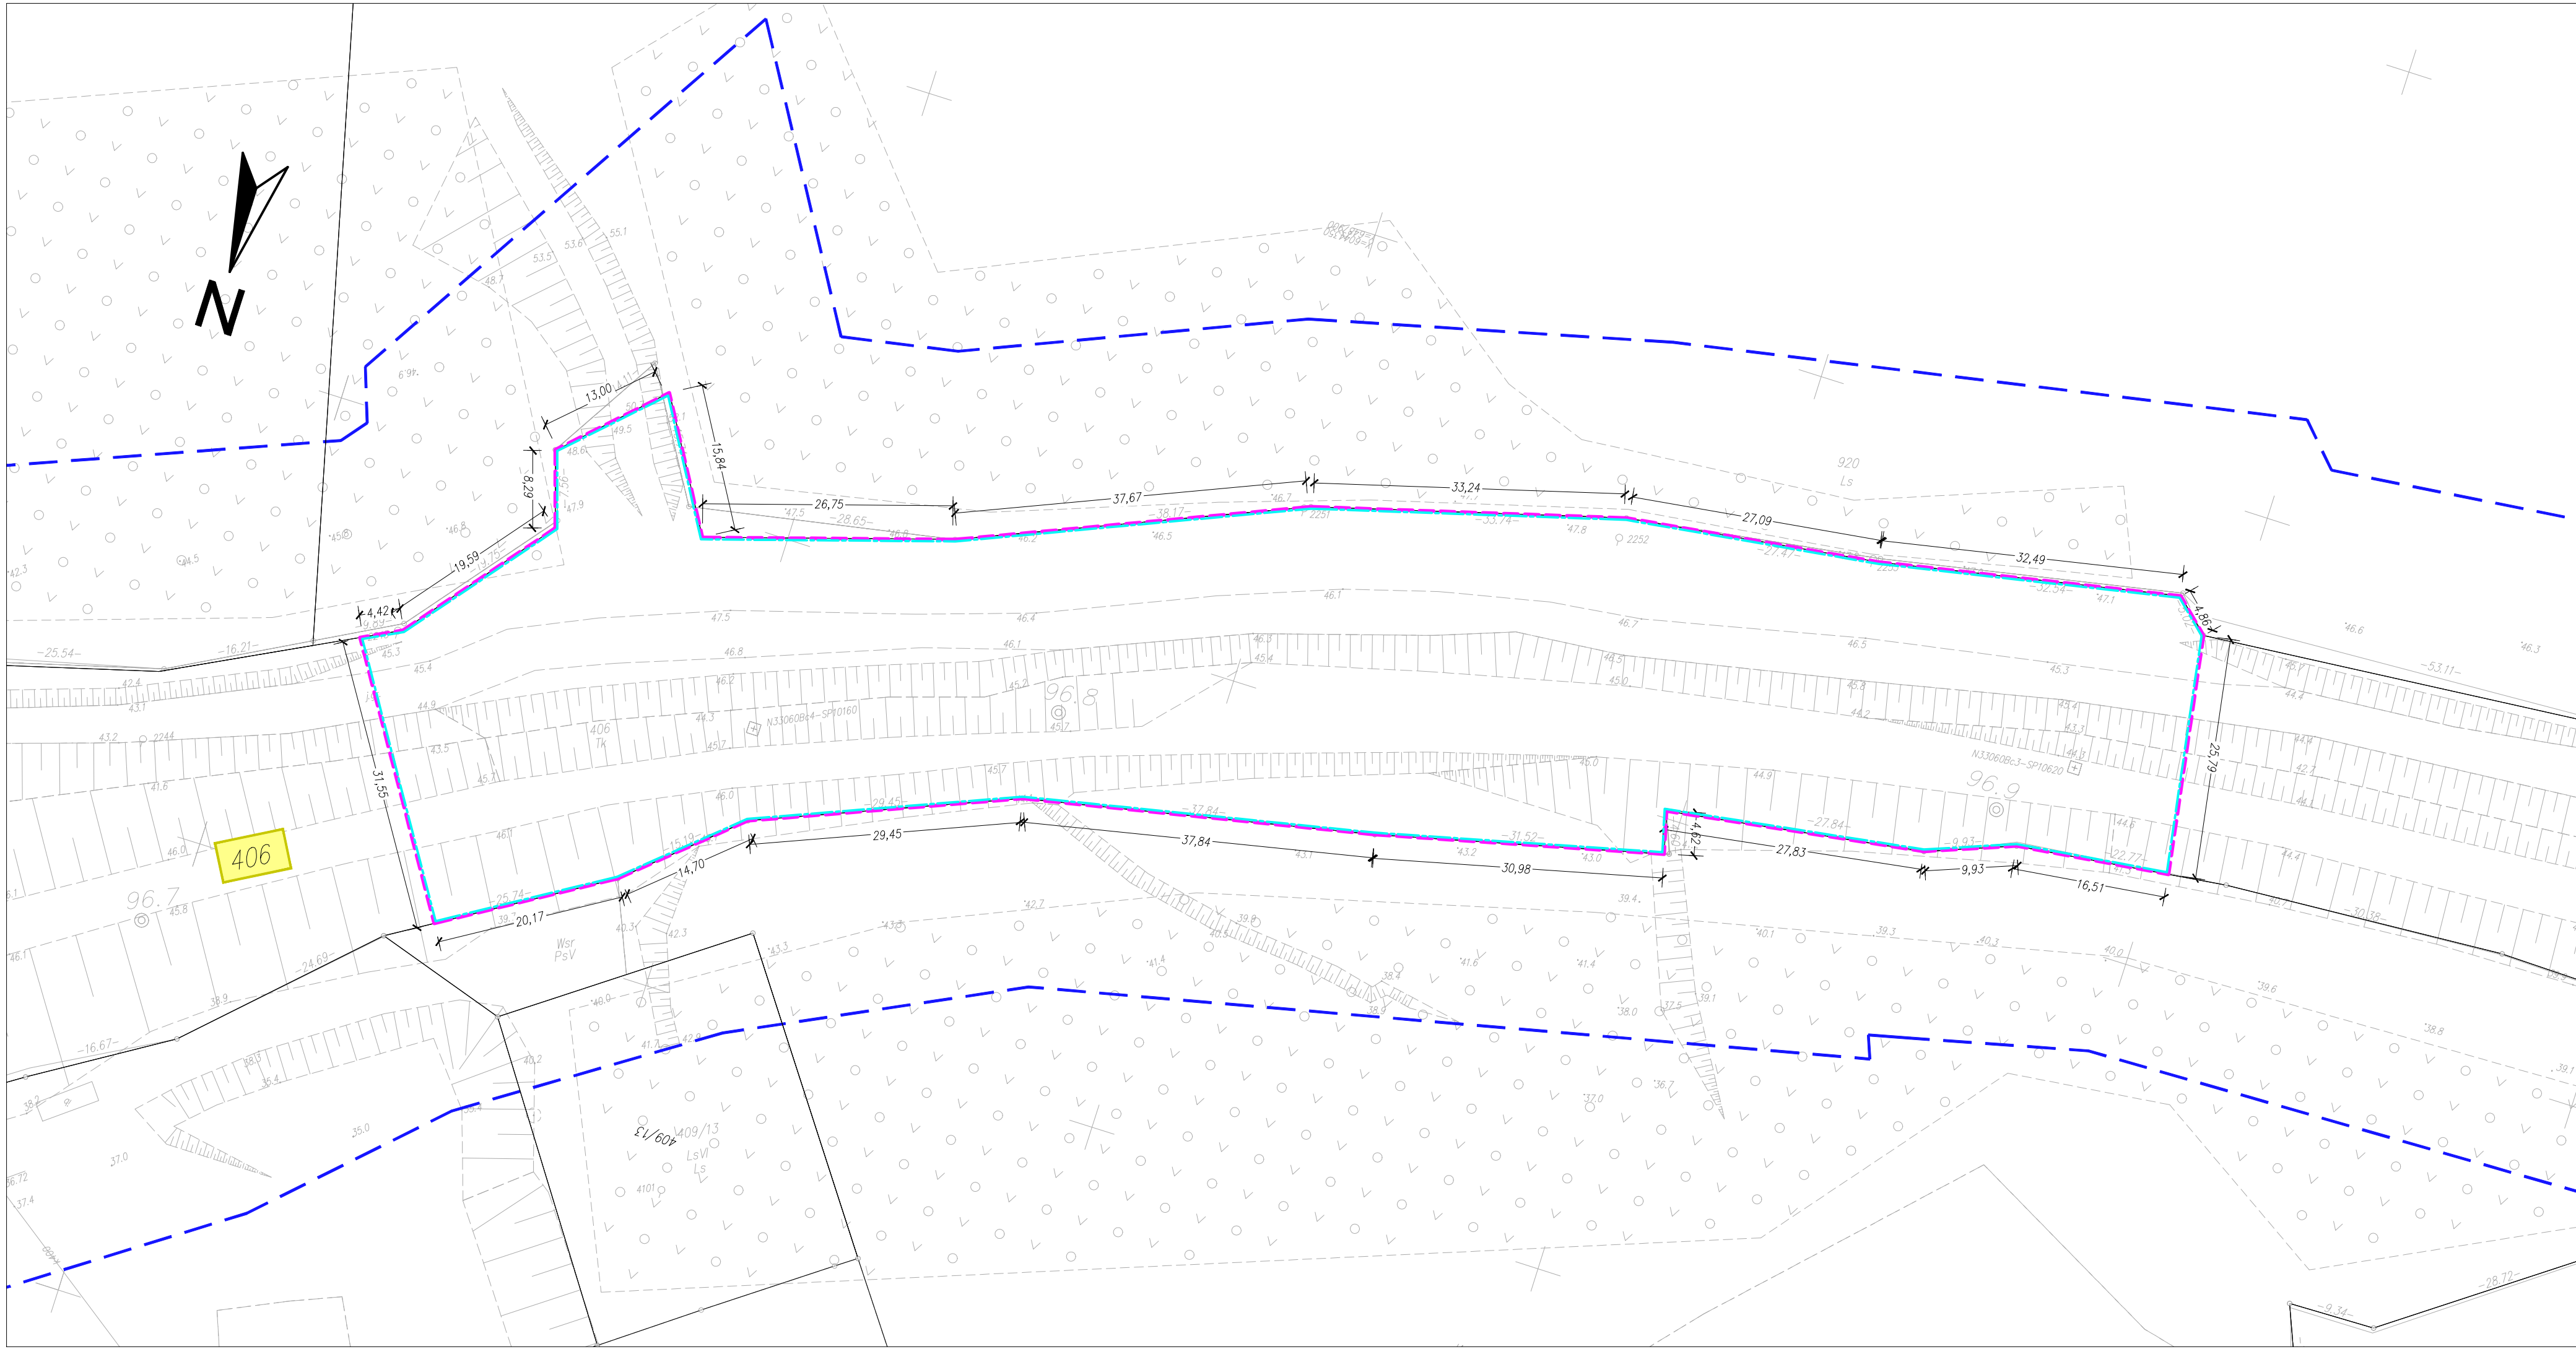

Oznaczenia terenu niezbędnego dla planowanych obiektów budowlanych

- Elementy mapy do celów projektowych
- 409/406 Numer działki ewidencyjnej/w zakresie inwestycji
- Granica działki ewidencyjnej
- Granica terenu objętego wnioskiem
- Zakres oddziaływania inwestycji
- Zakres aktualizacji MDCP

PKP S.A.
Centralny Ośrodek Dokumentacji Geodezyjnej i Kartograficznej w Gdańsku
W niniejszym obszarze:
przebiegającą linią w kolorze niebieskim w zakresie Siatki Terenu Zamkniętego dokonano aktualizacji. Istotną kolejną mapę sytuacyjno-wysokościową. Dokumenty z pomiaru przyjęto do zarchiwizacji w dniu: 20.03.2026r.
Izawierającym pod nr: KNGSDA.6321.722.2025
Niniejsza mapa może służyć do celów projektowych.
Projektowane obiekty budowlane wymagające pozwolenia na budowę podlegają wytyczeniu i inwentaryzacji powykończającej po zgłoszeniu przez jednostkę uprawnioną do wykonywania prac geodezyjnych w terenie zamkniętym Gdańsk, dn. 20.03.2026r.

Elektronicznie podpisany przez Marta Sosnowska
Data: 2026.03.20 11:06:44 +01'00'

POMORSKI URZĄD WOJEWÓDZKI
W GDAŃSKU
WYDZIAŁ INFRASTRUKTURY

Załącznik nr 1
do decyzji Wojewody Pomorskiego
nr WI-W.746.1.26.2026.SM

Małgorzata Cymerys
Elektronicznie podpisany przez Małgorzata Cymerys
Data: 2026.08.24 09:48:41 +02'00'

Geopartner Inżynieria Sp. z o.o. Roman Wygłobi, nr upraw: 19349 Inny rodzaj uprawnień oraz numer uprawnień zawodowych Wykonawca prac geodezyjnych	Geopartner Inżynieria Sp. z o.o. ul. Kartuska 255A, 80-125 Gdańsk NIP: 583-322-36-66, Regon: 36674199 Wykonawca prac geodezyjnych
Oświadczam, że niniejszy dokument został sporządzony w wyniku prac geodezyjnych i kartograficznych, których rezultaty zawiera opisy. Inicjały podlegają zweryfikowaniu. Jednocześnie informuję, że jestem świadomy odpowiedzialności karnej za złożenie fałszywego oświadczenia.	Identyfikator zgłoszenia prac geodezyjnych: 02.6640.7490.2025 Organ służby geodezyjnej, który otrzymał zgłoszenie: Starosta Włocławski ul. 3 Maja 64-500 Włocławek
Wykonawca prac geodezyjnych: Nie oraz data sporządzenia dokumentu zawierającego wynik pozycyjnej wytycznej: Inny i nazwisko oraz nr uprawnień zawodowych kierownika prac:	Geopartner Inżynieria Sp. z o.o. ul. Kartuska 255A, 80-125 Gdańsk NIP: 583-322-36-66, Regon: 36674199 Protokół wytycznej nr 02.6640.7490.2025.3 z dnia 05.03.2026 r. Roman Wygłobi nr uprawnień 19349
Oświadczam, że niniejszy dokument został sporządzony w wyniku prac geodezyjnych i kartograficznych, których rezultaty zawiera opisy. Inicjały podlegają zweryfikowaniu. Jednocześnie informuję, że jestem świadomy odpowiedzialności karnej za złożenie fałszywego oświadczenia.	Oświadczam, że niniejszy dokument został sporządzony w wyniku prac geodezyjnych i kartograficznych, których rezultaty zawiera opisy. Inicjały podlegają zweryfikowaniu. Jednocześnie informuję, że jestem świadomy odpowiedzialności karnej za złożenie fałszywego oświadczenia.

INWESTOR/ZAMAWI		 PKP POLSKIE LINIE KOLEJOWE S.A. ul. Targowa 74 03-734 Warszawa		
WYKONAWCA:		JEDNOSTKA PROJEKTOWA: LIDER KONSORCJUM: Voessing Polska Sp. z o. o. ul. Tadeusza Kościuszki 53 85-079 Bydgoszcz		
TORPOL S.A. ul. Św. Michała 43 61-119 Poznań 		PARTNER KONSORCJUM: Infra - Centrum Doradztwa Sp. z o. o. ul. Leszno 14 01-192 Warszawa 		
NAZWA INWESTYCJI: Zaprojektowanie i wykonanie robót budowlanych na linii kolejowej nr 229 na odcinku Kartuszy - Lębork w ramach projektu pn. "Zapewnienie dostępu kolejowego do elektrowni jądrowej Lubiatowo - Kopalino"				
ADRES OBIEKTU BUDOWLANEGO: Województwo pomorskie, powiat kartuski, wejherowski, lęborski, gmina Sierakowice, Linia, Łęczycze, Nowa Wieś Lęborska				
NAZWA OBIEKTU BUDOWLANEGO: Linia kolejowa nr 229 od km 67,500 do km 97,190 na odcinku Sierakowice - Lębork				
ADRES: Dz. 406, Obręb Lubowidz, Gmina Nowa Wieś Lęborska, Powiat Lęborski, Województwo Pomorskie				
ETAP PROJEKTU: DECYZJA O USTALENIU LOKALIZACJI INWESTYCJI CELU PUBLICZNEGO				
NAZWA RYSUNKU: MAPA Z OKREŚLENIEM GRANIC TERENU OBJĘTEGO WNIOSEM				
FUNKCJA:		IMIĘ I NAZWISKO	SPECJALNOŚĆ I NR UPRAWNIENI	PODPIS
PROJEKTANT:		mgr inż. Agnieszka Makowska	POM/0110/PBM/16 spec. mostowa	
SPRAWDZAJĄCY:		mgr inż. Cezary Najda	POM/0058/PWOM/16 spec. mostowa	
OPRACOWANIE:		inż. Patryk Zieliński	-	
DATA: 02.2026	NR UMOWY: 90/105/0038/25/W/I z dnia 22.09.2025 r.		NR RYS: 2	WERSJA: 01
			SKALA: 1:500	