


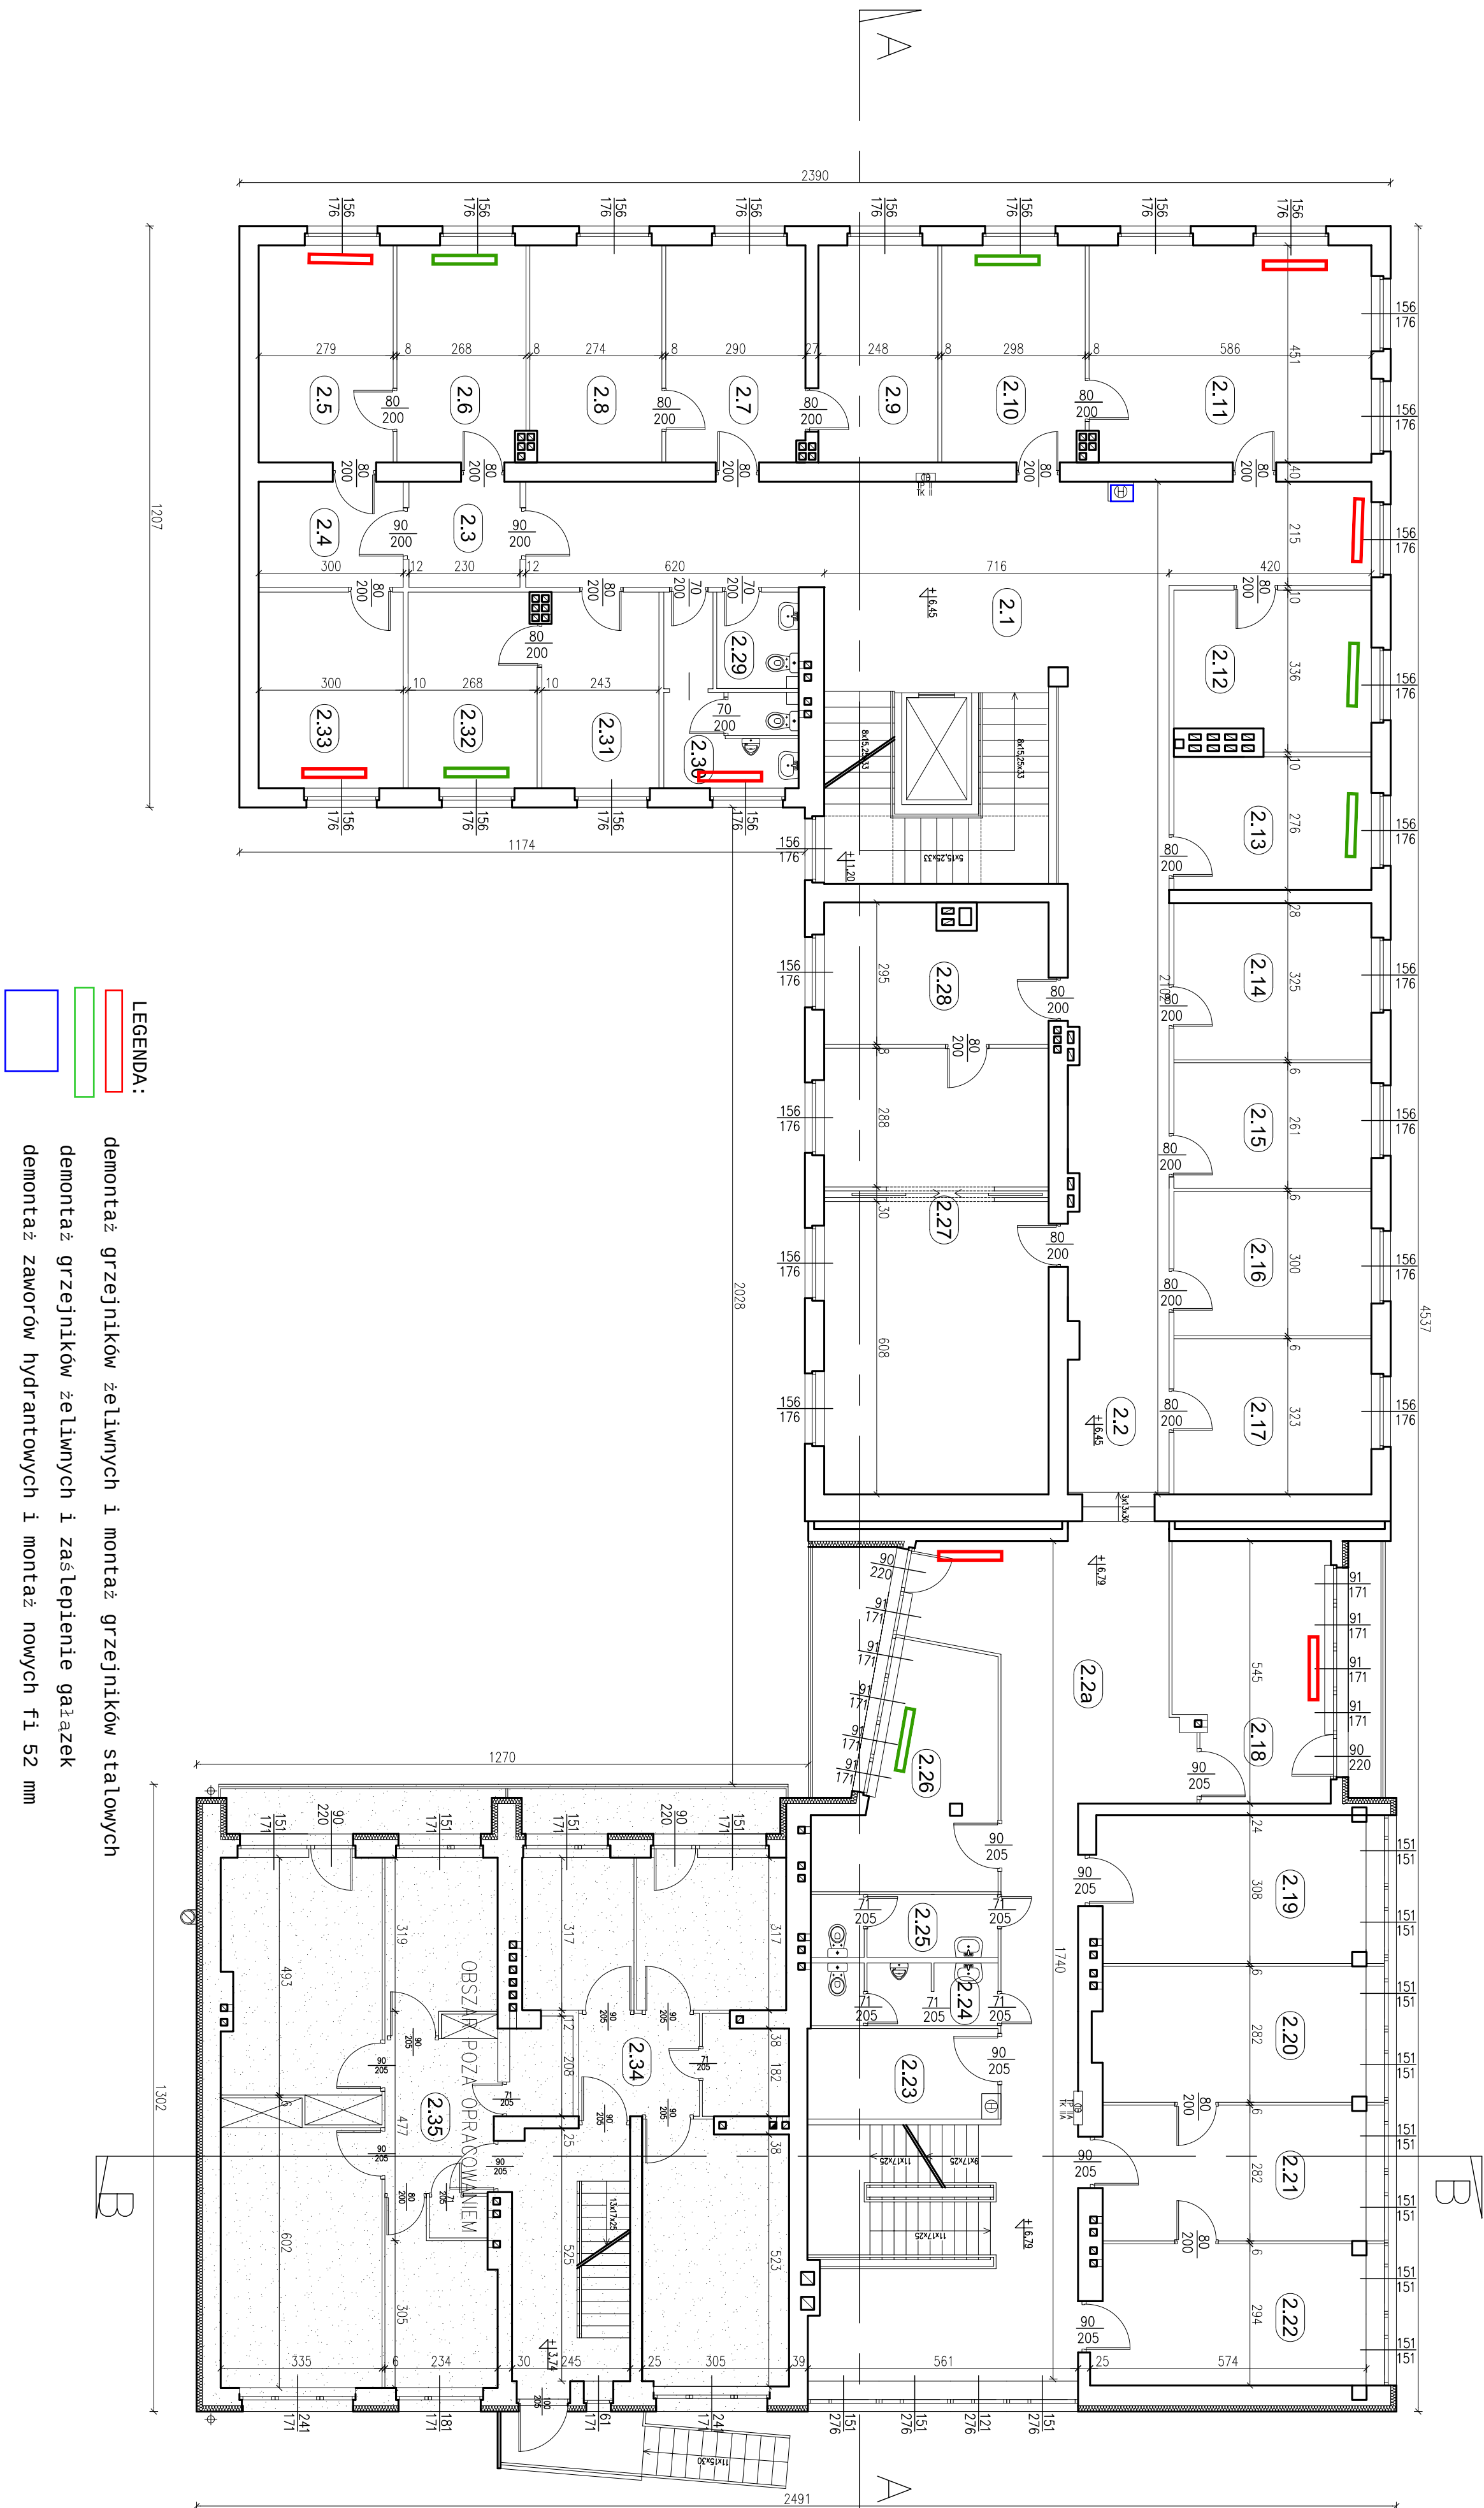

RZUT II-go PIĘTRA SKALA 1:100

Załącznik nr 3



ZESTAWIENIE POMIESZCZEŃ II PIĘTRA:


S: 371,12m2

N: 171,35m2

POWIERZCHNIA RAZEM: 542,47m²

PIOTR CHOŁDZYŃSKI
MPC PROJEKT
USŁUGI PROJEKTOWE I INWESTYCYJNE
20-052 Lublin, ul. Komarńskiego 2/76

BRANŻA	ARCHITEKTURA	
opracował:	mgr inż. Piotr Chodźdzynski	lwg/0239/PC
opracowali:	inż. Konrad Rolka	

FAZA:
INWENTARYZACJA

INWESTOR:	GDDKiA Oddział w Lublinie 20-075 Lublin, ul. Ogrodowa
-----------	--

ZADANIE:	BUDYNEK ADMINISTRACYJNY GDD
----------	-----------------------------

DATA	Lublin, ul. Ogrodowa 21/Chmie
03.2010	Działki nr 36, 39/1
STRAZA	

SKALA: 1:100	RZUT II PIĘTRA
-----------------	----------------