



RZUT III-go PIĘTRA SKALA 1:100


ZAŁĄCZNIK NR 4

ZESTAWIENIE POMIESZCZEŃ III PIĘTRA:

3.1	KORYTARZ	3.18	BIURO
84,41 m ²	ŁĄCZNO	17,24 m ²	FITNI PCV
3.1a	KORYTARZ	3.19	BIURO
54,27 m ²	GŁOS	32,44 m ²	FITNI PCV
3.2	POKÓJ KSIĘDZA	3.20	KLATA SCHODOWA
6,57 m ²	ŁĄCZNO	9,84 m ²	ŁĄCZNO
3.3	BIURO	3.21	POMIESZCZENIE SPOŁECZNE
11,93 m ²	PARKET	7,44 m ²	GŁOS
3.4	BIURO	3.22	WC MĘSKI
12,58 m ²	PARKET	5 m ²	TEKNOJA
3.5	BIURO	3.23	WC DAMSKI
12,25 m ²	PARKET	5 m ²	TEKNOJA
3.6	BIURO	3.24	BIURO
12,85 m ²	PARKET	14,75 m ²	FITNI PCV
3.7	BIURO	3.25	BIURO
13,32 m ²	PARKET	15,28 m ²	PARKET
3.8	BIURO	3.26	BIURO
24,88 m ²	PARKET	13,56 m ²	PARKET
3.9	BIURO	3.27	BIURO
12,82 m ²	PARKET	13,56 m ²	PARKET
3.10	BIURO	3.28	BIURO
12,74 m ²	PARKET	13,25 m ²	PARKET
3.11	BIURO	3.29	WC DAMSKI
11,27 m ²	PARKET	3,40 m ²	TEKNOJA
3.12	BIURO	3.30	WC MĘSKI
13,32 m ²	PARKET	7,63 m ²	TEKNOJA
3.13	BIURO	3.31	BIURO
10,70 m ²	PARKET	9,75 m ²	PARKET
3.14	BIURO	3.32	BIURO
12,30 m ²	PARKET	10,70 m ²	PARKET
3.15	BIURO	3.33	BIURO
13,24 m ²	PARKET	12,21 m ²	PARKET
3.16	BIURO	2.34	MIESZKANIE PRYWATNE
16,79 m ²	FITNI PCV	- m ²	-
3.17	BIURO	2.35	MIESZKANIE PRYWATNE
15,39 m ²	FITNI PCV	- m ²	-

S: 374,40m² N: 178,26m²

POWIERZCHNIA RAZEM: 552,66m²

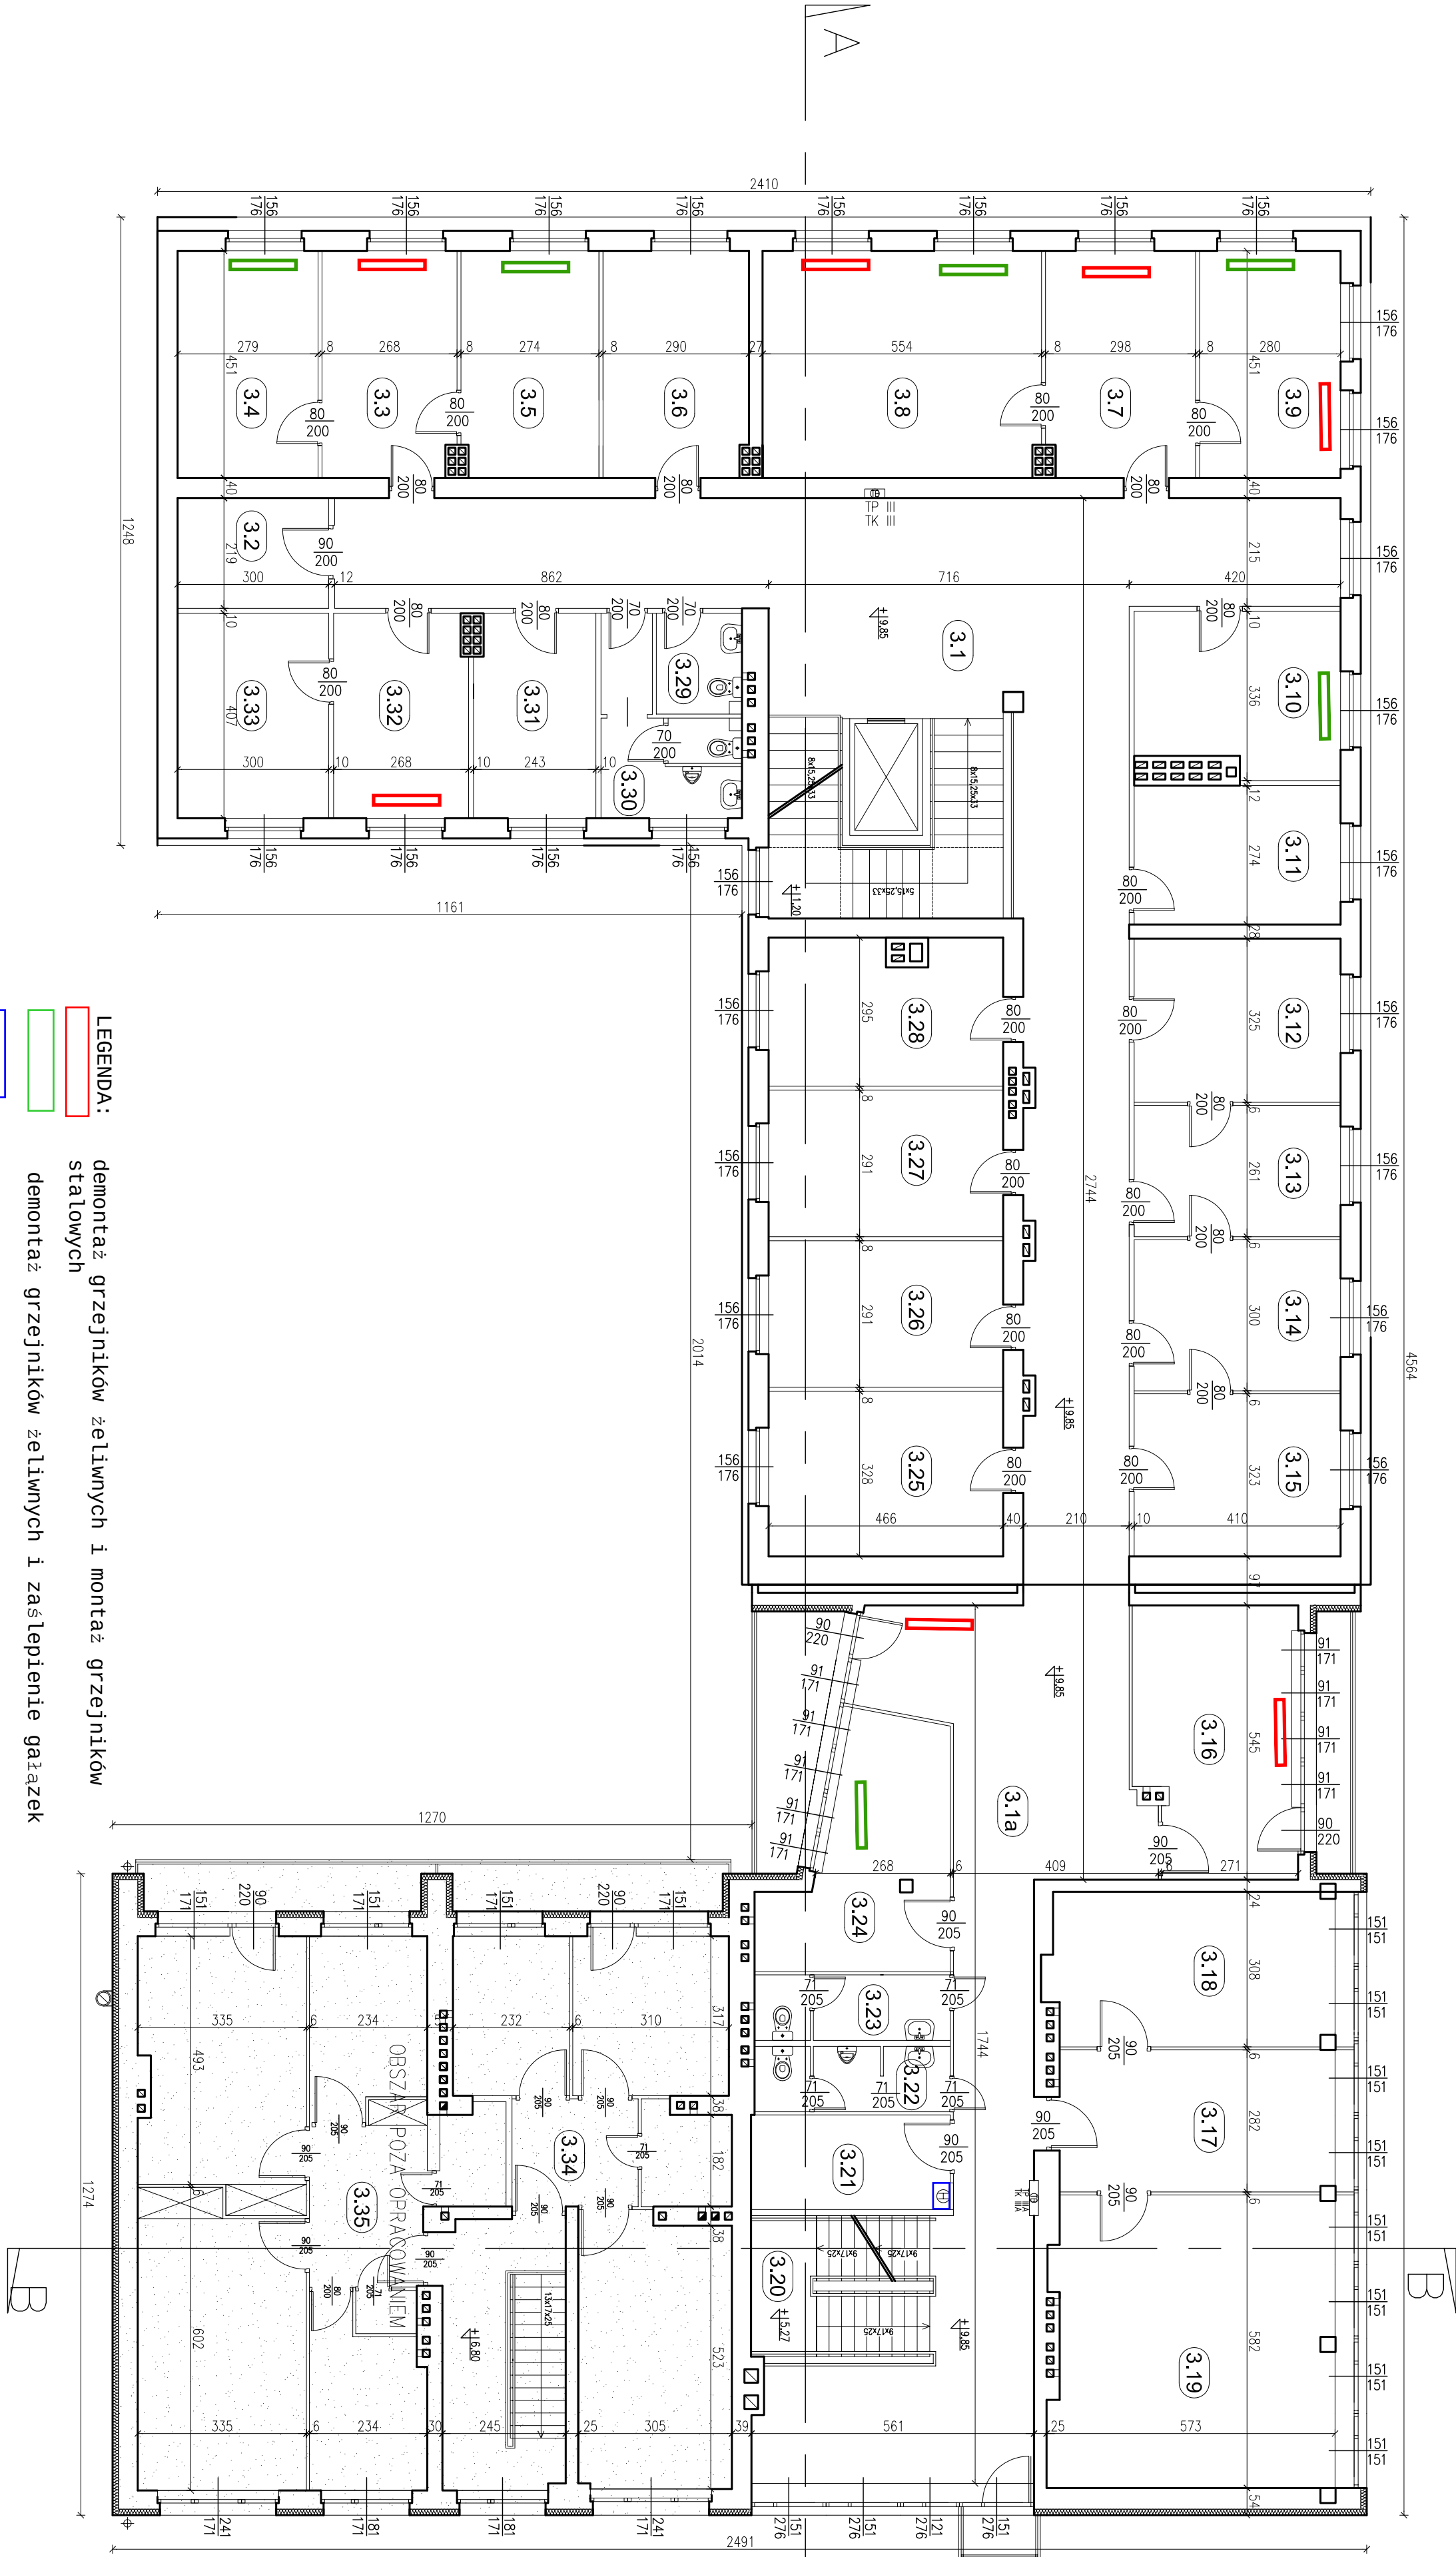

- LEGENDA:
- demontaż grzejników żelimnych i montaż grzejników stalowych
 - demontaż grzejników żelimnych i zaślepienie gałazek
 - demontaż zaworów hydrantowych i montaż nowych fi 52 mm

PIOTR CHOŁOZYŃSKI	
MPC PROJEKT	
BUREAU ARCHITECTURAL	
ARCHITEKTURA	
BRANŻA:	INŻYNIERIA
OPROJEKTOWAŁ:	INŻYNIER
FAZA:	INWENTARYZACJA
INWESTOR:	GDDKA Oddział w Lublinie
ZADANIE:	20-075 Lublin, ul. Ogrodowa 21
DATA:	Lublin, ul. Ogrodowa 21/Chmielna 6
SKALA:	1:100
	RZUT III PIĘTRA
	06