


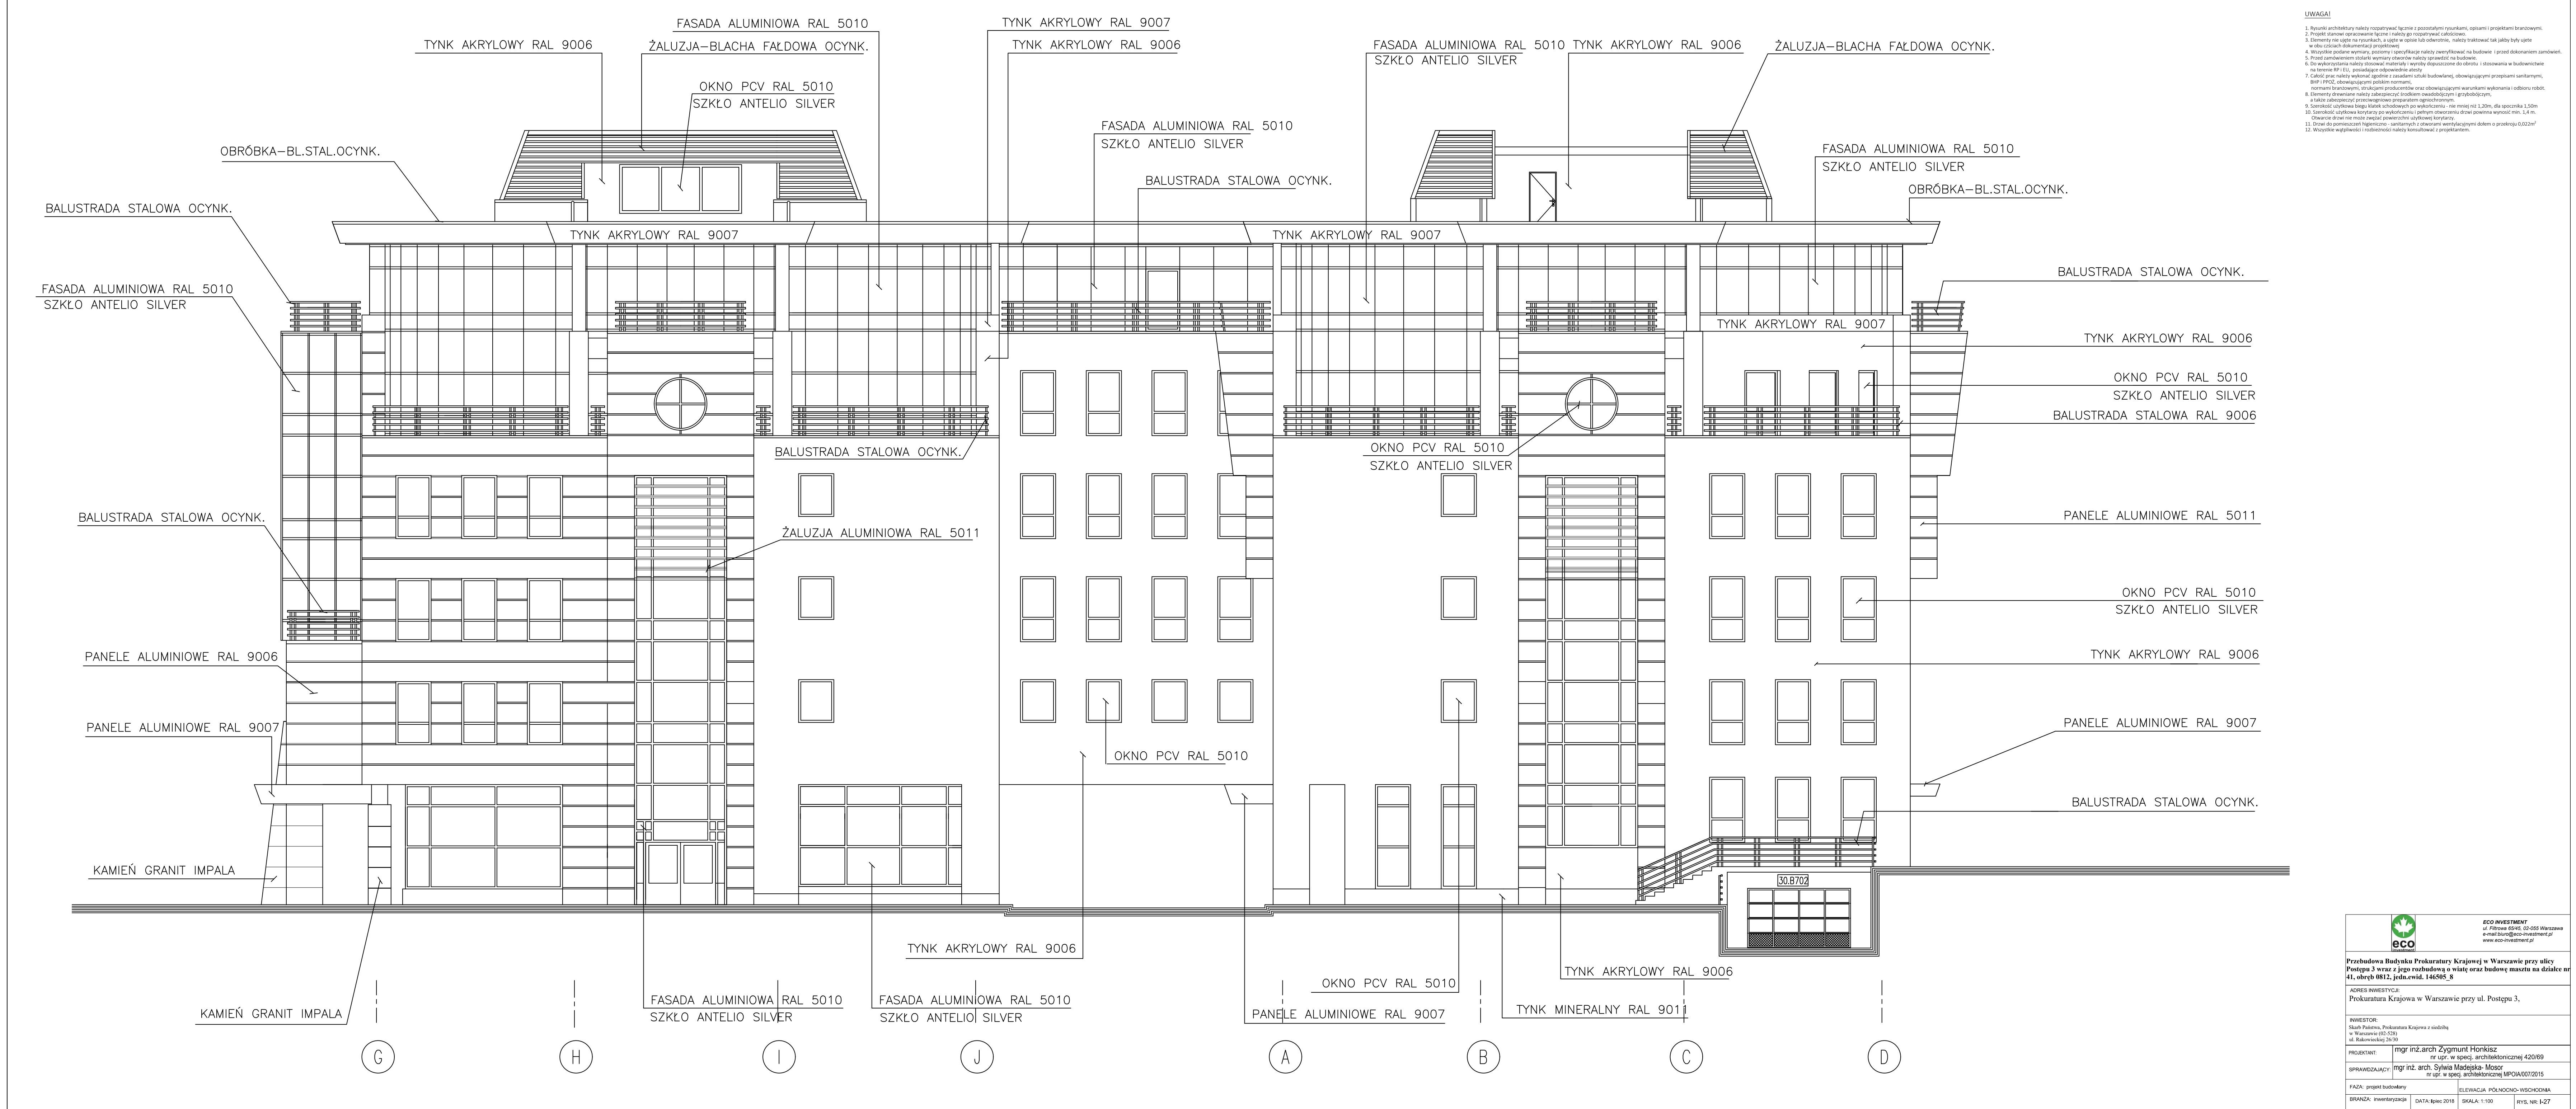

- UWAGI!
1. Rysunek architektury należy rozpatrywać łącznie z pozostałymi rysunkami, opisami i projektami branżowymi.
 2. Projekt stanowi opracowanie łączne i należy go rozpatrywać całościowo.
 3. Elementy nie ujęte na rysunkach, a ujęte w opisie lub odwrotnie, należy traktować tak jakby były ujęte w obu częściach dokumentacji projektowej.
 4. Wszystkie podane wymiary, poziomy i specyfikacje należy zwrócić uwagę na budowie i przed dokonaniem zamówień.
 5. Przed zamówieniem sztukę wymiarów zewnętrznych należy sprawdzić na budowie.
 6. Do wykorzystania należy stosować materiały i wyroby dopuszczone do obrotu i stosowania w budownictwie na terenie RP (EU), posiadające odpowiednie atesty.
 7. Całość prac należy wykonać zgodnie z zasadami sztuki budowlanej, obowiązującymi przepisami sanitarnymi, BHP i PPOŻ, obowiązującymi polskimi normami, normami branżowymi, instrukcjami producentów oraz obowiązującymi warunkami wykonania i odbioru robót.
 8. Elementy drewniane należy zabezpieczyć środkiem owadobójczym i grzybobójczym, a także zabezpieczyć przeciwogniowo preparatem ognioochronnym.
 9. Szerokość użytkowa bieżni klatek schodowych po wykończeniu, nie mniej niż 1,20m, dla spiczki 1,50m.
 10. Szerokość użytkowa korytarzy po wykończeniu i pełnym otwarciu drzwi powinna wynosić min. 1,4 m.
 11. Otwarcie drzwi nie może zwierać powierzchni użytkowej korytarzy.
 12. Drzwi do pomieszczeń higieniczno - sanitarnych z otworami wentylacyjnymi dołem o przekroju 0,022m².
 13. Wszystkie węgłowości i rozbieżności należy konsultować z projektantem.

eco INVESTMENT ECO INVESTMENT ul. Filbrowa 65/65, 02-055 Warszawa e-mail: biuro@eco-investment.pl www.eco-investment.pl			
Przebudowa Budynku Prokuratury Krajowej w Warszawie przy ulicy Postępu 3 wraz z jego rozbudową o wiatę oraz budowę masztu na działce nr 41, obręb 0812, jedn.cw.d. 146505_8			
ADRES INWESTYCJI: Prokuratura Krajowa w Warszawie przy ul. Postępu 3,			
INWESTOR: Sąd Rejonowy, Prokuratura Krajowa z siedzibą w Warszawie (02-530) ul. Rakowieckiej 26/30			
PROJEKTANT: mgr inż. arch. Zygmunt Honkisz nr upr. w spec. architektonicznej 420/69			
SPRAWDZAJĄCY: mgr inż. arch. Sylwia Madejska-Masor nr upr. w spec. architektonicznej MPOIA0072015			
FAZA: projekt budowlany		ELEWACJA: POŁNOCHO-WSCHODNIA	
BRANŻA: inżynierska	DATA: lipiec 2018	SKALA: 1:100	RYS: NR 1-27