


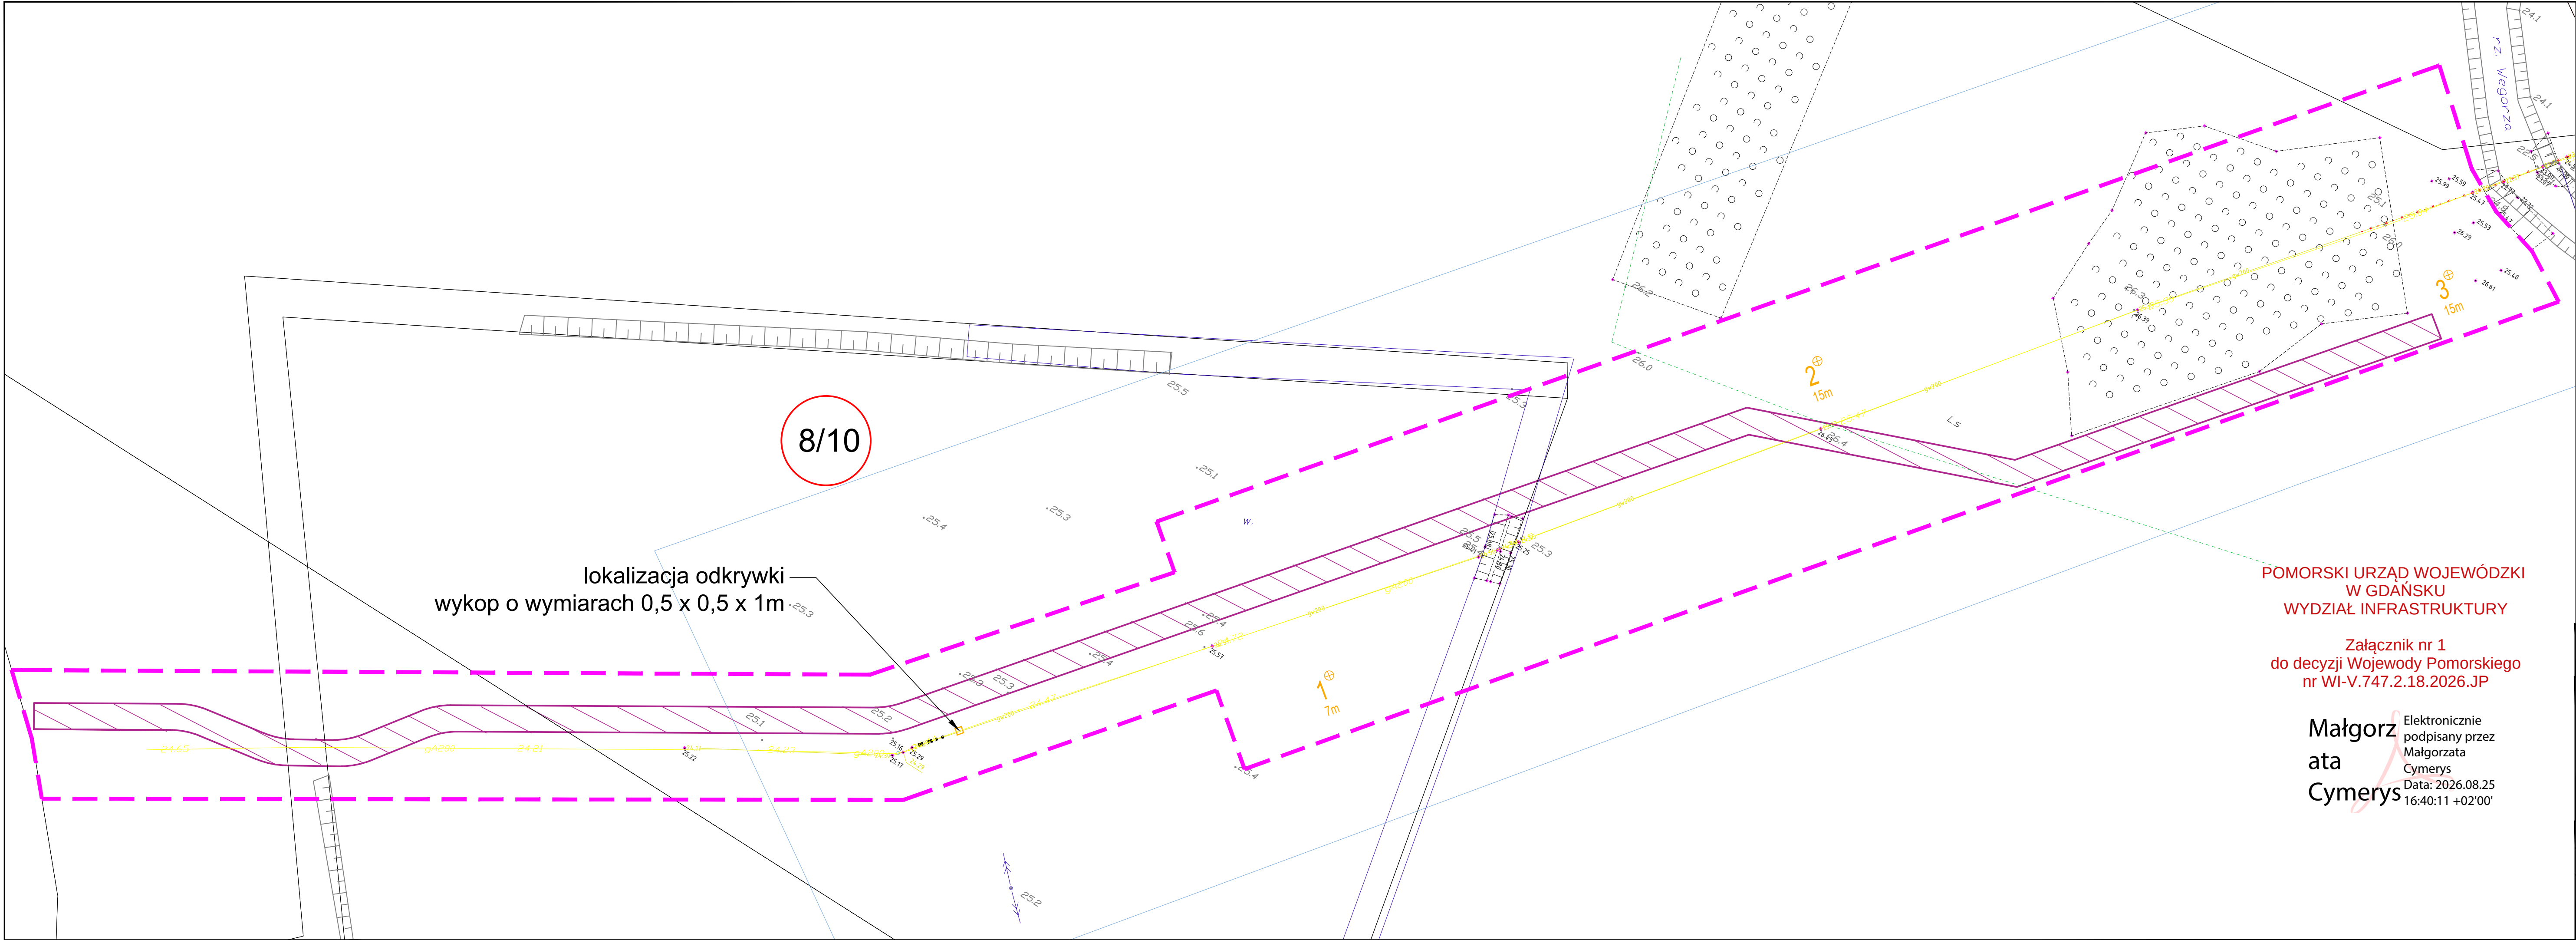

- Legenda:
- istn. sieć gazowa
 - proj. kształtki do stopowania przepływu gazu
 - 8/10 numer działki
 - tymczasowa droga dojazdowa do miejsca prac
 - granicę obszaru, którego dotyczy wniosek

POMORSKI URZĄD WOJEWÓDZKI
W GDAŃSKU
WYDZIAŁ INFRASTRUKTURY

Załącznik nr 1
do decyzji Wojewody Pomorskiego
nr WI-V.747.2.18.2026.JP

Małgorzata Cymerys
Elektronicznie podpisany przez Małgorzata Cymerys
Data: 2026.08.25 16:40:11 +02'00'

UL. KARTUSKA 395 80-125 GDAŃSK		
INWESTOR OPERATOR GAZOCIĄGÓW PRZESYŁOWYCH GAZ-SYSTEM S.A. ul. Mszczonowska 4, 02-337 Warszawa		
PROJEKT PRZEBUDOWA GAZOCIĄGU DN200 W RAMACH ZADANIA "LIKWIDACJA WYPŁYCENIA ODC. GAZOCIĄGU DN200 SOPIESZYNO-ŁĘBORK NA PRZEKROCZENIU RZĘKI WĘGORZA"		
ADRES INWESTYCJI obr. 0008 Godętowo, gm. Łęczycze, pow. wejherowski, woj. pomorskie		
NAZWA RYSUNKU ZAŁĄCZNIK NR 2		
FAZA PROJEKTU WNIOSEK O POZWOLENIE NA WEJŚCIE NA TEREN NIERUCHOMOŚCI		
NR PROJEKTU JKG/G/26/003	NUMER RYSUNKU zał. nr 2	SKALA 1:500
BRANŻA TECHNOLOGICZNA	REWIZJA 00	DATA 06.2026