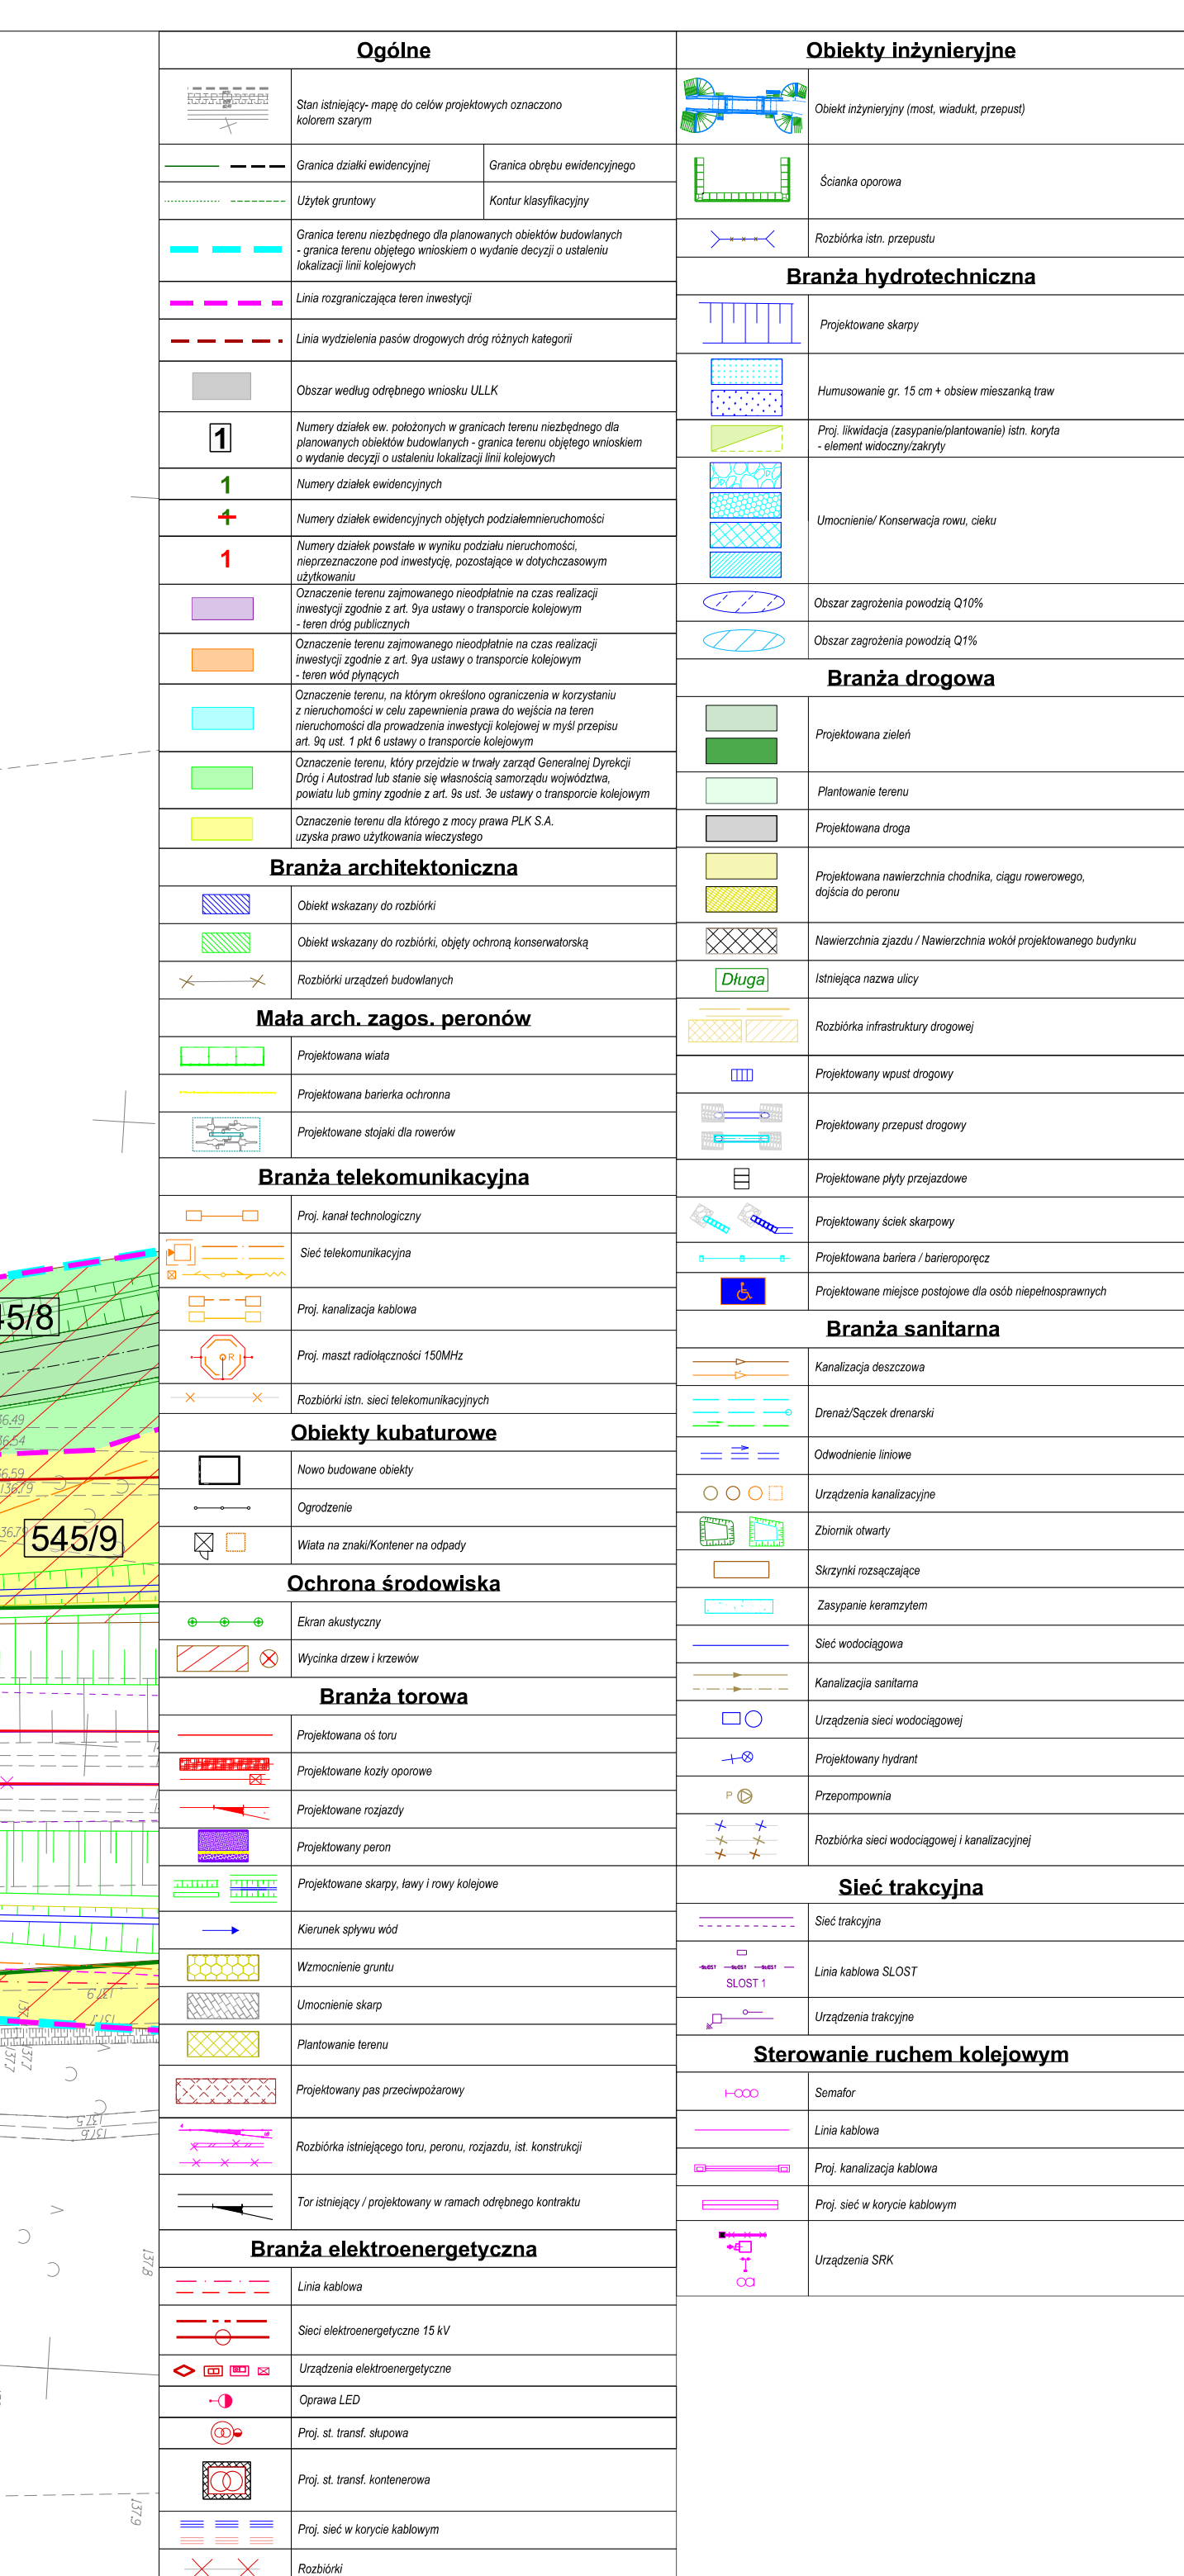


[illegible]

Załącznik nr 1 ark. 10
do decyzji Wojewody Pomorskiego
nr WI-V.747.1.1.2025.EB