


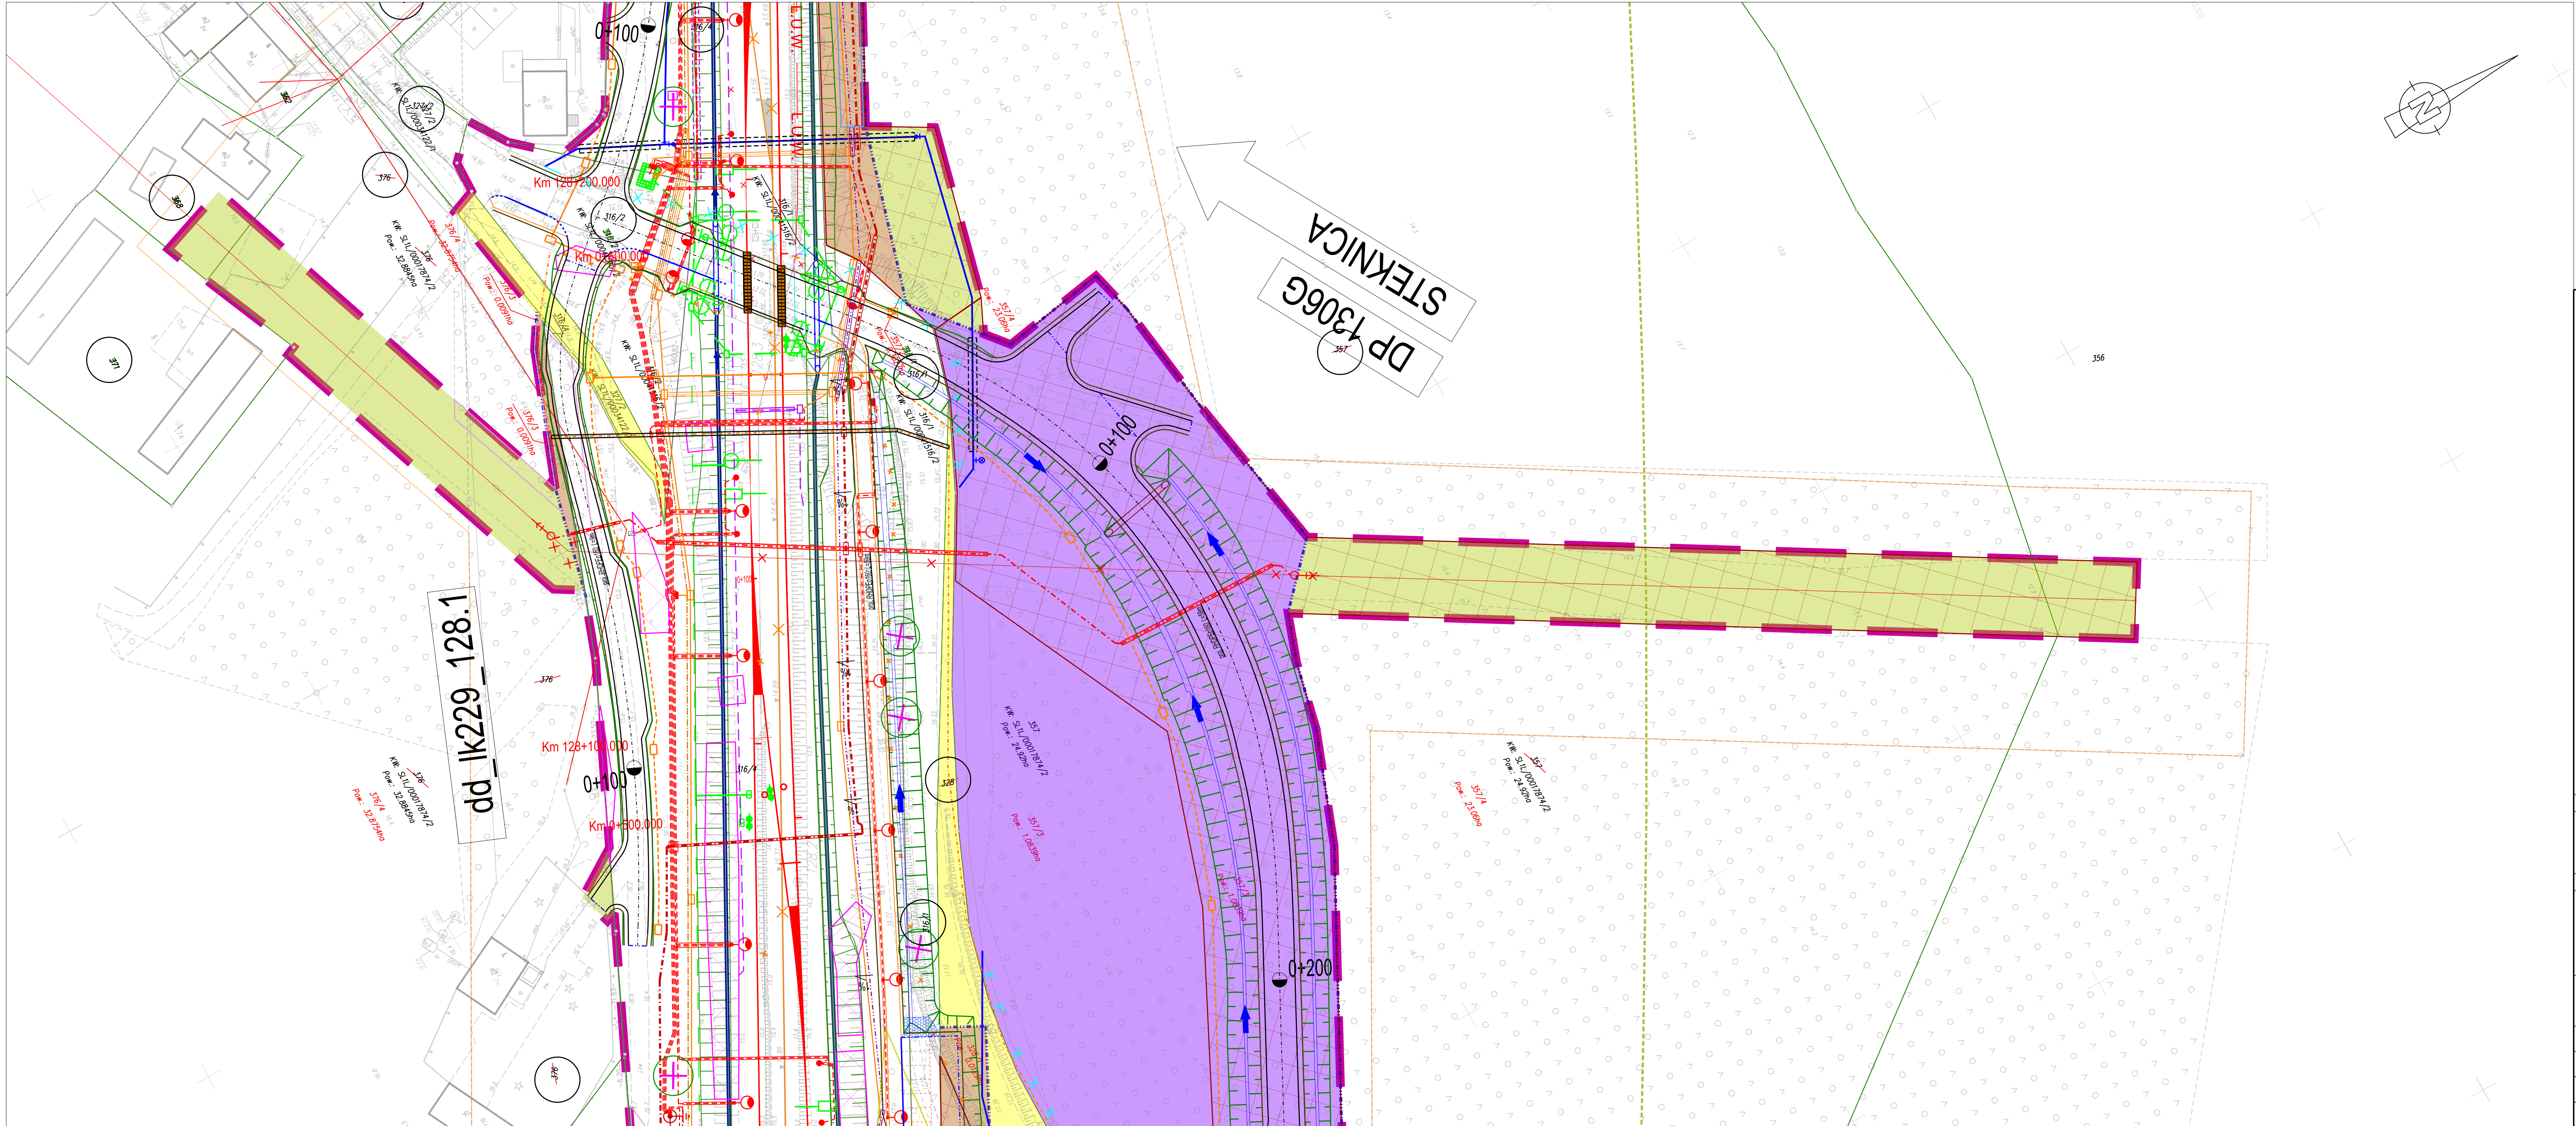

Legenda:

- Zakres inwestycji objęty wnioskiem
- Linie rozgraniczające i/lub wydzielania pasów drogowych dróg różnych kategorii
- Komplementarne inwestycje
- Numerary działek ewidencyjnych
- Zakres działek lub części działek do przejęcia na rzecz Skarbu Państwa w użytkowanie wieczyste PKP PLK S.A. oraz należących do Skarbu Państwa do przejęcia w użytkowanie wieczyste PKP PLK S.A.
- Zakres działek lub części działek do przejęcia na rzecz powiatu łębskiego
- Zakres działek lub części działek do przejęcia na rzecz gminy Wicko
- Zakres działek lub części działek do przebudowywania dróg publicznych
- Zakres działek lub części działek do nieodpłatnego zajęcia w ramach czasowego ograniczenia w korzystaniu - drogi publiczne
- Zakres działek lub części działek do nieodpłatnego zajęcia w ramach czasowego ograniczenia w korzystaniu - wody płynące
- Działki lub części działek dla których określono ograniczenia w korzystaniu z nieruchomości w celu zapewnienia prawa do wejścia na teren nieruchomości dla prowadzenia inwestycji kolejowej zgodnie z art. 9q, ust.1, pkt 6 ustawy z dnia 28 marca 2003r. o transporcie kolejowym
- Część projektu objęta oddzielnym wnioskiem o wydanie DULLK

INWESTOR:

PKP POLSKIE LINIE KOLEJOWE S.A.
PKP Polskie Linie Kolejowe S.A.
ul. Targowa 74
03 - 734 Warszawa

BIURA PROJEKTOWE - WYKONAWCA:

Multiconsult POLSKA
Multiconsult Polska sp. z o.o.
00-203 Warszawa, ul. Bonifraterska 17

TGD
Transprojekt Gdański Sp. z o.o.
80-253 Gdańsk, ul. Zabytkowa 2

Przedmiot opracowania:
Opracowanie dokumentacji projektowej wraz z pełnieniem nadzoru autorskiego dla realizacji robót budowlanych w ramach projektu pn. „Zapewnienie dostępu kolejowego do elektrowni jądrowej Łubiatowo - Kopalino”

Nazwa obiektu budowlanego:
Linia kolejowa nr 229 wraz z infrastrukturą towarzyszącą od km 127+395 do km 131+385

Nr projektu: 01.341.2023	Tytuł rysunku: Załącznik rysunkowy do wniosku o opinię do wniosku o ULLK		
Branża: Opracowanie wielobranżowe	Linia, odcinek i kilometr: LK 229 ODC. 1B KM 128+100		
Nr umowy: 90/105/0005/23/Z/1	Data sporządzenia: kwiecień 2025	Skala: 1:500	Nr rysunku: 02A