


## Działki objęte inwestycją - mijanka Niekrasów LHS

Załącznik 2 a do decyzji znak: WOO-I.420.23.2020.MK.35 z dnia 22.12.2021r.  
o środowiskowych uwarunkowaniach dla przedsięwzięcia pn.: „Rozbudowa  
mijanki Niekrasów LHS, Stacji Staszów LHS, Stacji Grzybów LHS”.

Z up. Regionalnego Dyrektora Ochrony Środowiska w Kielcach  
p.o. ZASTĘPCY REGIONALNEGO DYREKTORA  
OCHRONY ŚRODOWISKA  
– Regionalnego Dyrektora Przyrody w Kielcach  
*Małgorzata Olesińska*  
mgr inż. Małgorzata Olesińska

REGIONALNA DYREKCJA  
OCHRONY ŚRODOWISKA  
w KIELCACH  
ul. Szymanowskiego 6, 25-361 Kielce

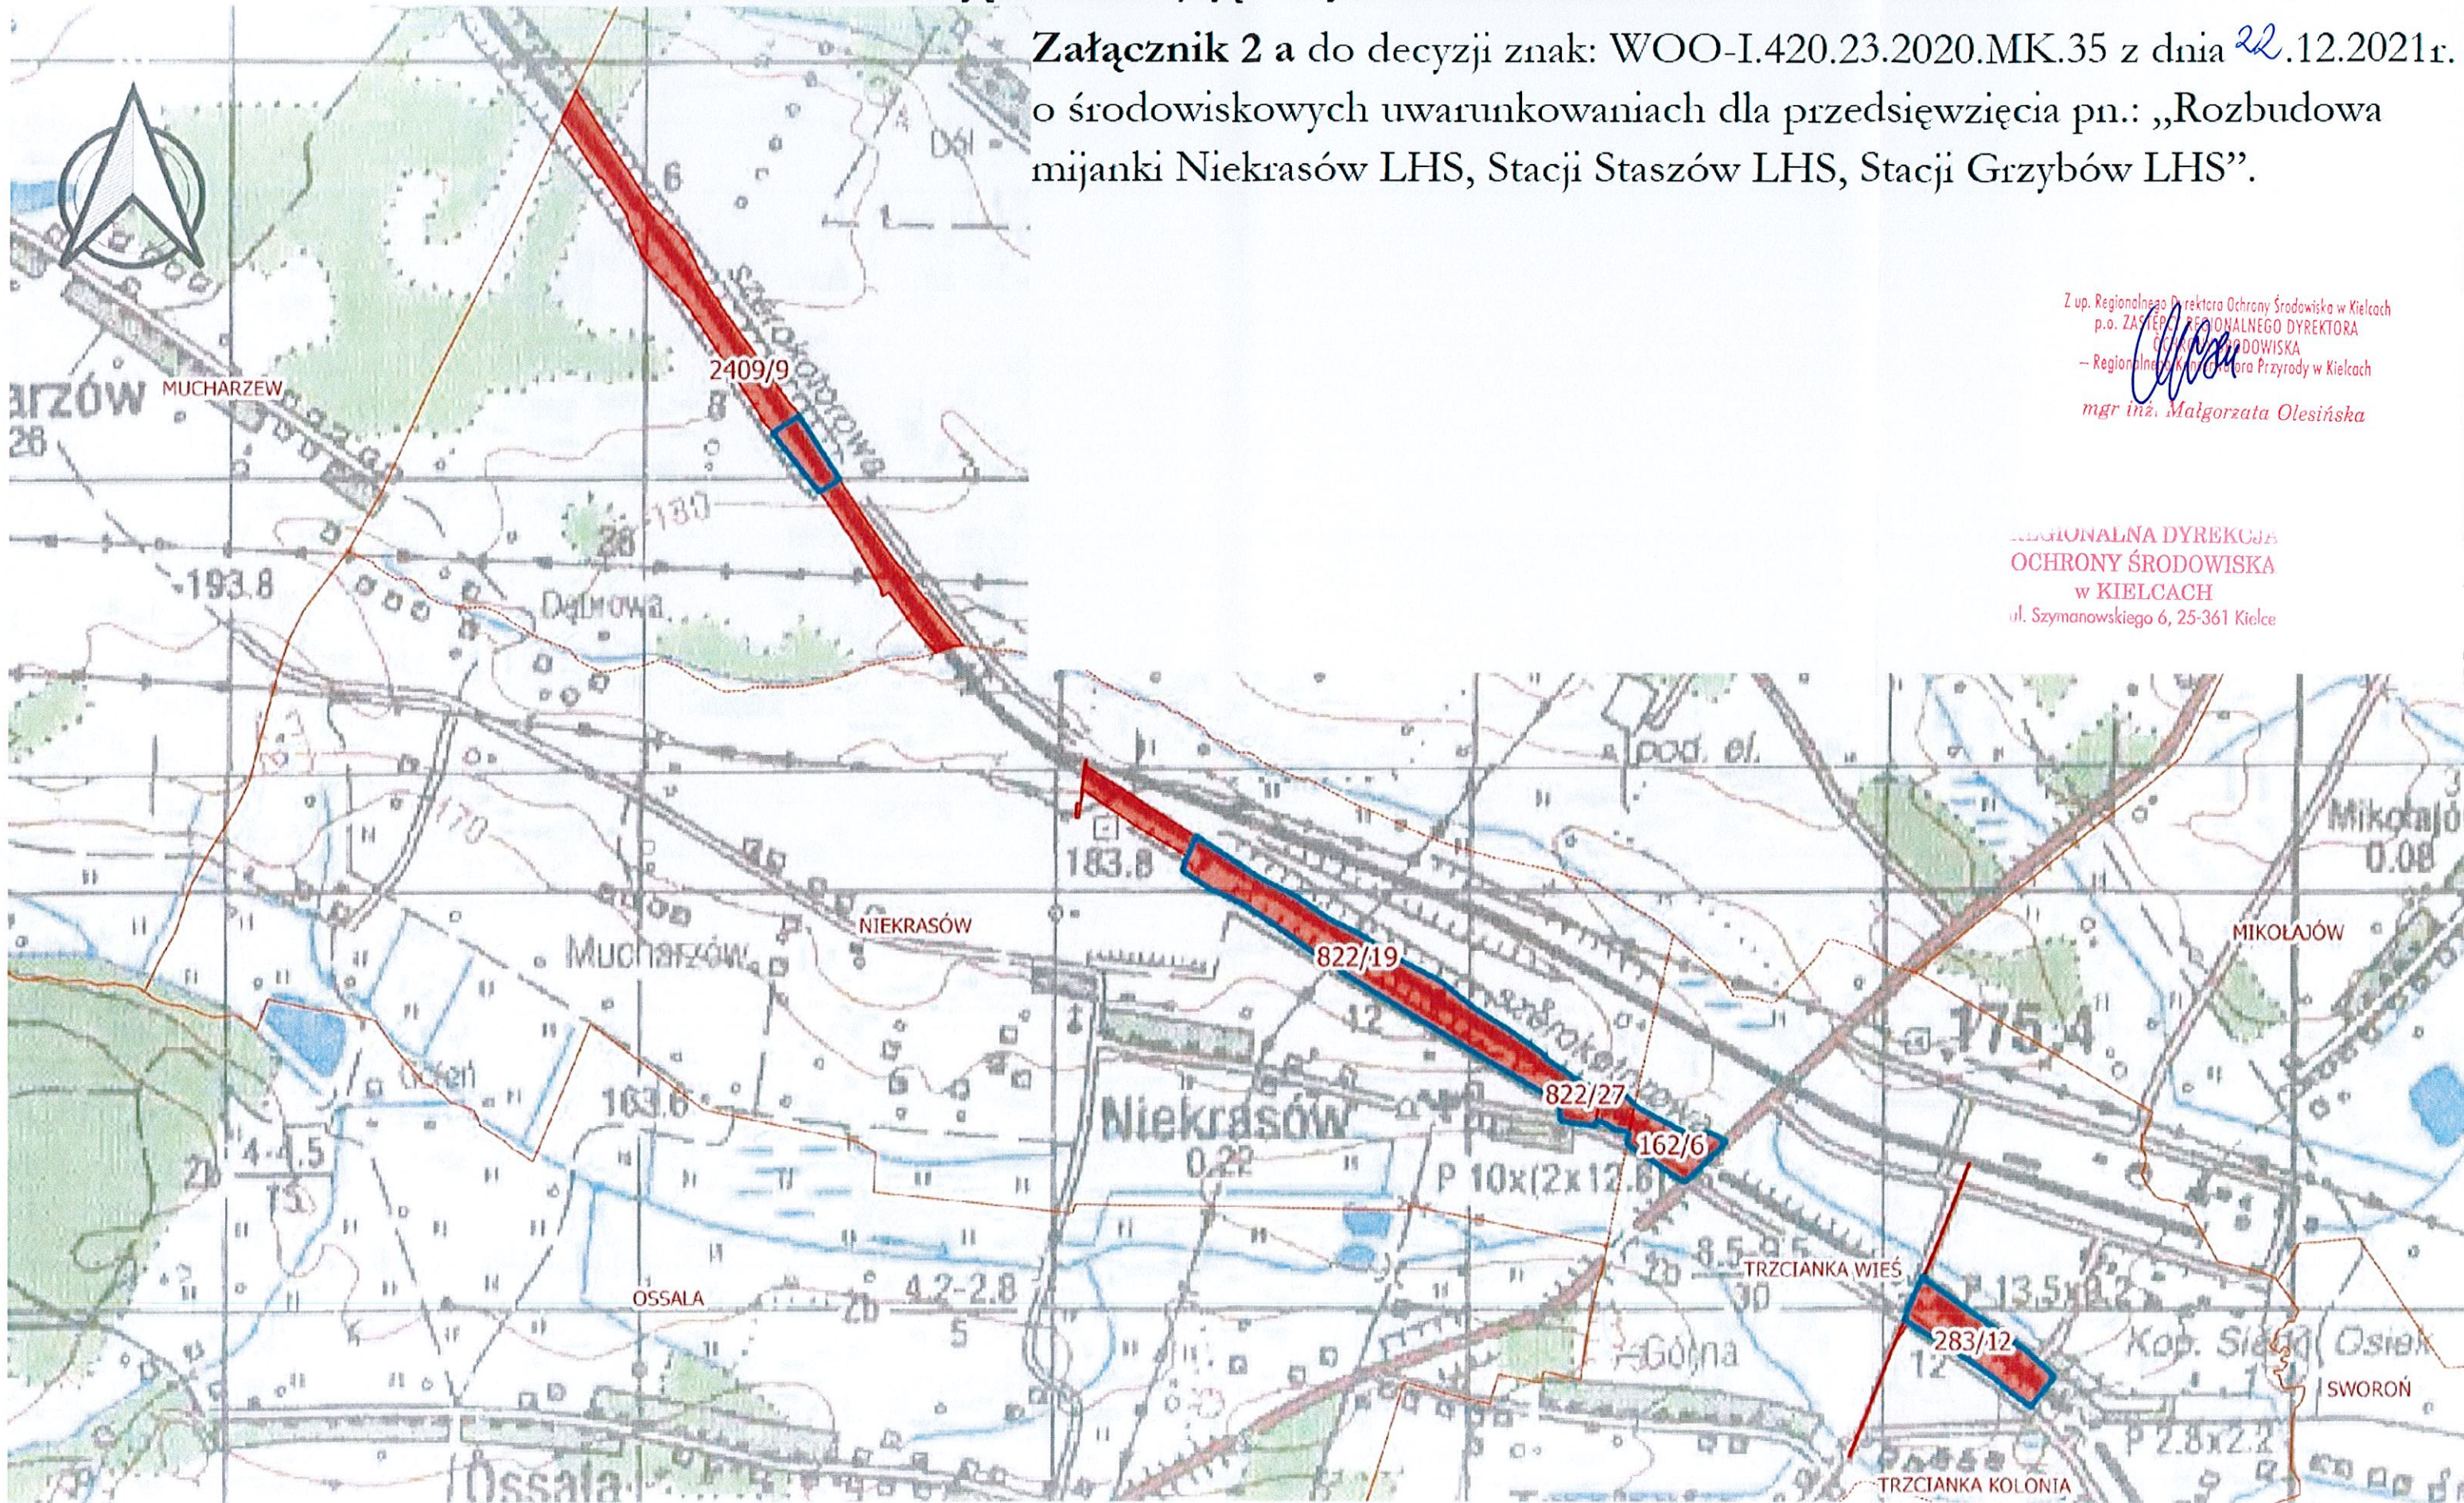

— granica inwestycji    □ granice obrębów    ■ Działki objęte inwestycją

