


SCHEMAT WYKONANIA NADPROŻA STALOWEGO  
SKALA 1:10

A-A I etap

A-A II etap

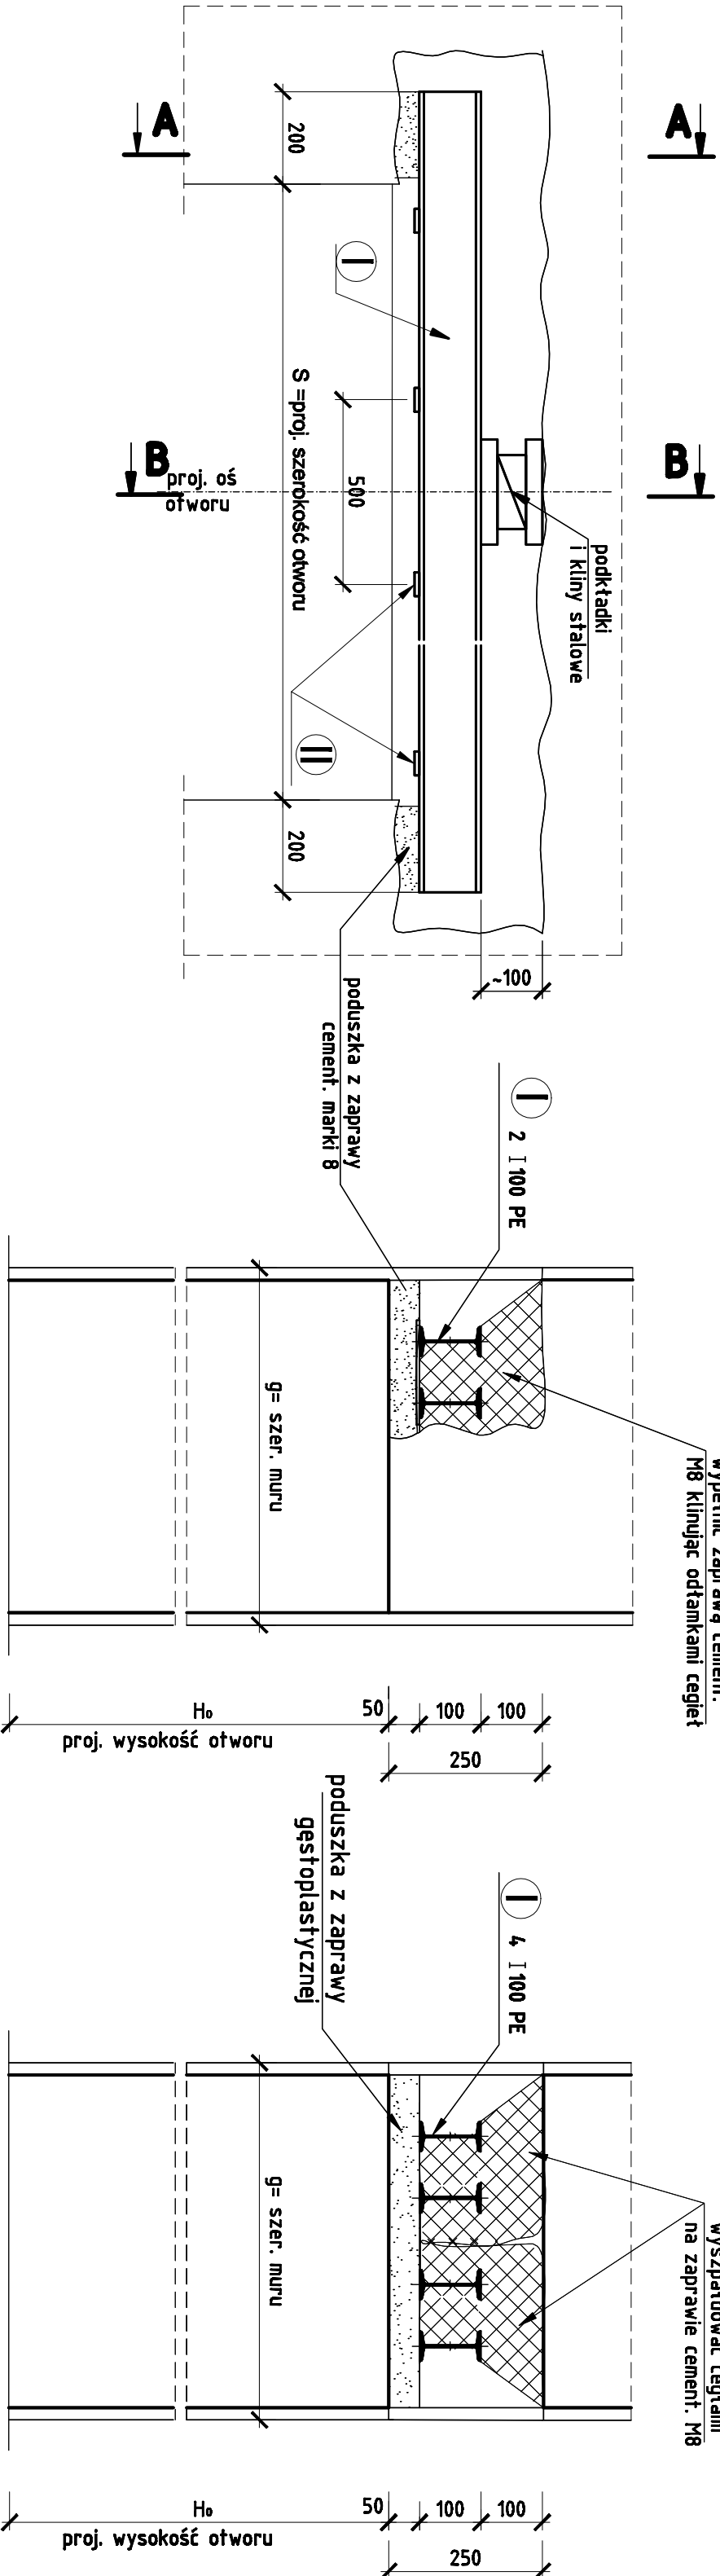

stal S235JRG1 (St3SX)  
elektroda EA146

UWAGI:  
1) przed przystąpieniem do prac podstemplować strop  
możliwie blisko ściany;

Zestawienie stali profilowej

Nr poz.	Element	Długość 1 et. (mb)	Ilość	Długość całkowita (mb)	Masa całkowita (kg)	Waga całkowita (kg)
1	I 100 PE	1,9	4	7,6	8,34	63,40
2	φ 100x4	2,4 mb	2,4	3,14	7,60	71,00

Ciężar ogółem kg :

					Scale: 1:10
Title: SCHEMAT WYKONANIA NADPROŻA STALOWEGO					
Drawing prepared by: Pracownia Projektowa "Vektor" s.c.					
Symbol: 2020/55					
