Wyniesienie w skali 1:1000

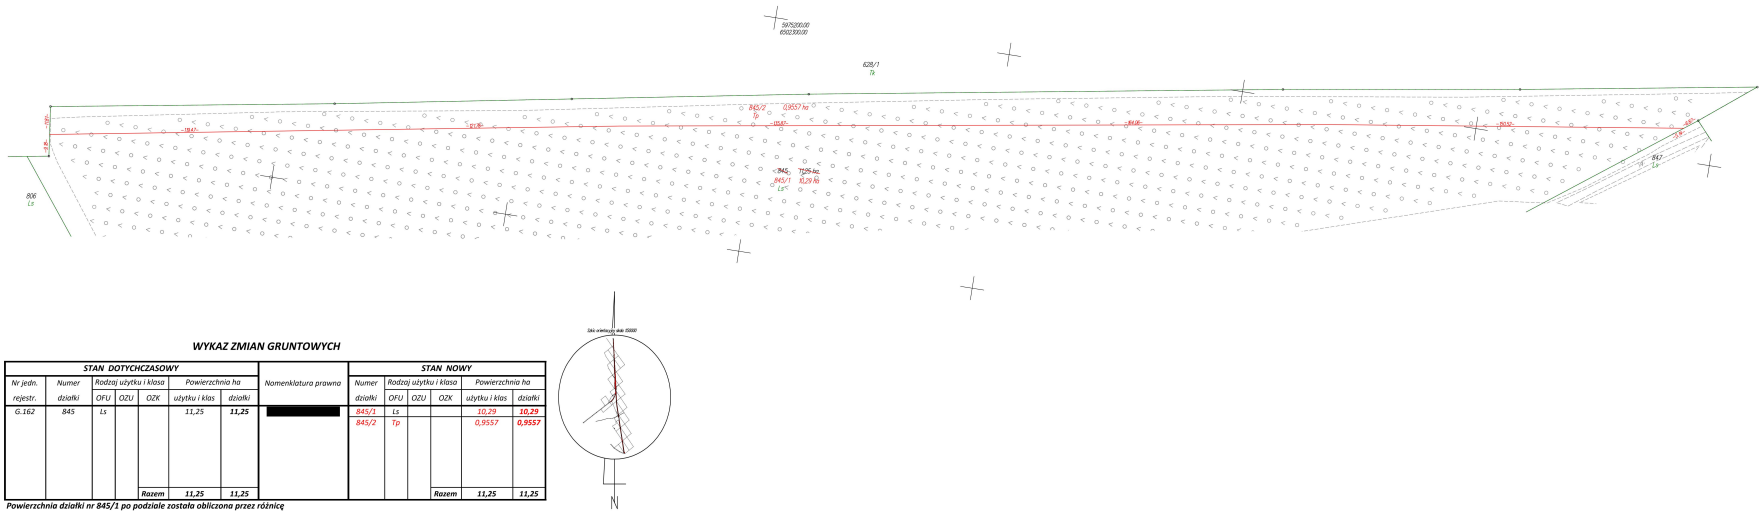

Skala 1:5000

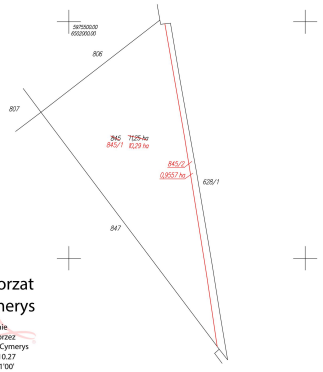

WYKAZ ZMIAN GRUNTOWYCH

STAN DOTYCHCZASOWY							Nomenklatura prawna	STAN NOWY						
Nr jedn. rejestr.	Numer działki	Rodzaj użytku i klasa OFU	OZU	OZK	Powierzchnia ha użytku i klas	działki		Numer działki	Rodzaj użytku i klasa OFU	OZU	OZK	Powierzchnia ha użytku i klas	działki
G.162	845	Ls			11,25	**11,25**	[redacted]	845/1	Ls			*10,29*	***10,29***
								845/2	Tp			*0,9557*	***0,9557***
				Razem	***11,25***	***11,25***					**Razem**	***11,25***	***11,25***

Powierzchnia działki nr 845/1 po podziale została obliczona przez różnicę

Małgorzata Cymerys

Elektronicznie podpisany przez Małgorzata Cymerys
Data: 2025.10.27 21:47:21 +01'00'

woj.: pomorskie powiat: kościerski Jedn. Ewid.: 220608_2 Stara Kiszewa obręb: 0010 Konarzyny działka nr: 845 Adres: Konarzyny ID zgł: 6640.204.2021	***MAPA Z PROJEKTEM PODZIAŁU NIERUCHOMOŚCI*** *opracowana w trybie przepisów ustawy o gospodarce nieruchomościami z dn. 21 sierpnia 1997r. (Dz. U z 2024r. poz 1145 z późn. zm.) oraz ustawy o transporcie kolejowym z dn. 28 marca 2003r. (Dz. U z 2024r. poz 697, 731 z późn. zm.)* ***SKALA 1:5000***	*Wykazane na mapie granice nieruchomości podlegającej podziałowi są zgodne z danymi ewidencyjnymi.*	*Wykonawca:* MGGP GRUPA MGGP *ul. Kaczkowskiego 6, 83-100 Tarnów* *NIP: 7342480395* *Data: 15.10.2024*	*Kierownik pracy geodezyjnej:* *Geodeta Uprawniony* *mgr inż. Emil Rutkowski* *Nr upr. 23524*

Krzysztof Myszk — Elektronicznie podpisany przez Krzysztof Myszk, Data: 2024.11.16 13:19:48 +01'00'

GEODETA
mgr inż. Emil Rutkowski
upr. nr. 23524

Signed by / Podpisano przez: EMIL RUTKOWSKI

Date / Data: 2024-11-14 21:44