


RZUT II PIĘTRA - I ETAP

skala 1:100

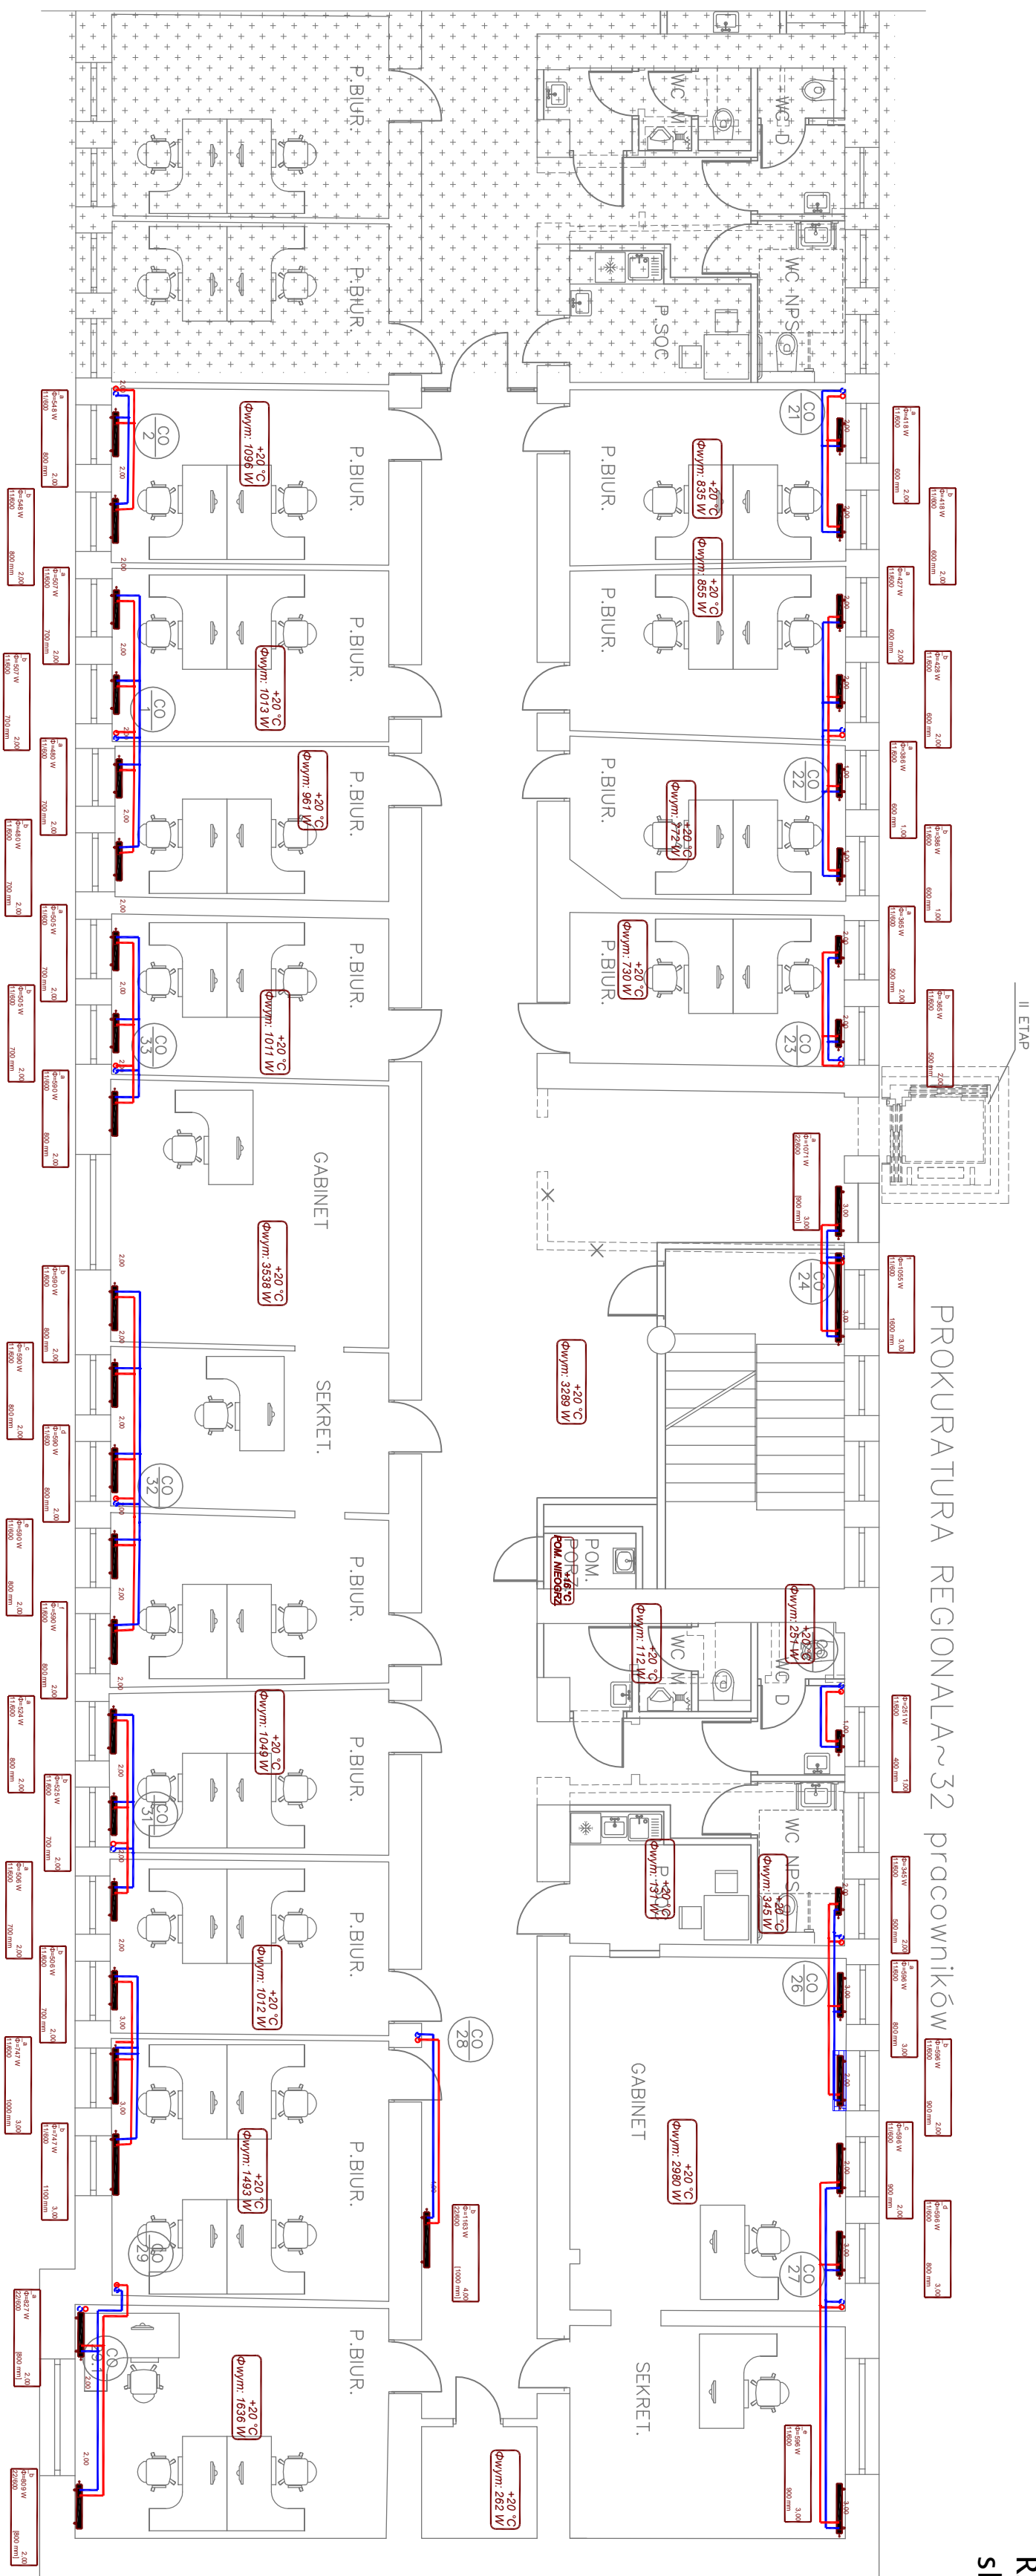


OZNACZENIA:

Projektowany pion C.O. $\left(\frac{CO}{24}\right)$


— Projektowany przewód instalacji C.O. – zasilienie

Projektowany grzejnik stalowy płytowy z podłączeniem od dołu

OZNACZENIA



GLOBAL Albert Dragan ul. Porfirkowa 28, 20-133 Lublin tel. +48 51 6-126-333 e-mail: info@globalprojekt.pl			
PRZEBUDOWA, NADBUDOWA I REMONT BUDYNKU PROKURATORY W LUBLINIE PRZY UL. OKOPOWEJ 2A		INWESTOR PROKURATURA REGIONALNA W LUBLINIE UL. OKOPOWA 2A 20-950 LUBLIN	
RSJNISK CZĘŚĆ SANITARNIA - INSTALACJA C.O.	RZUT I PIĘTRA INSTALACJA C.O.	SKALA 1:100	NR RYS. 4.
FUNKCJA PROJEKCIOWA OPRACOWAŁ SPRAWOZIŁ	SPECJALNOŚĆ, MIĘJ. I NAZWIŚKO inż. Albert Dragan mgr inż. Izabela Krakowiak inż. Feliks Dragan	NR UPRAWNIEN LUB/OT/P/14/05/05	DATA 07/2021 07/2021 07/2021
	2369/Lb/P/7		
OPRACOWANIE CHRONIONE DOSTAWĄ O PRACIE AUTORSKIM I PRACACH PROJEKTYWNOCH (DZ.U. NR 24/04 PÓZ. 83 Z LISTA 4 USTAWY 1994R. Z POZNAJĄCYMI ZNAKAMI			