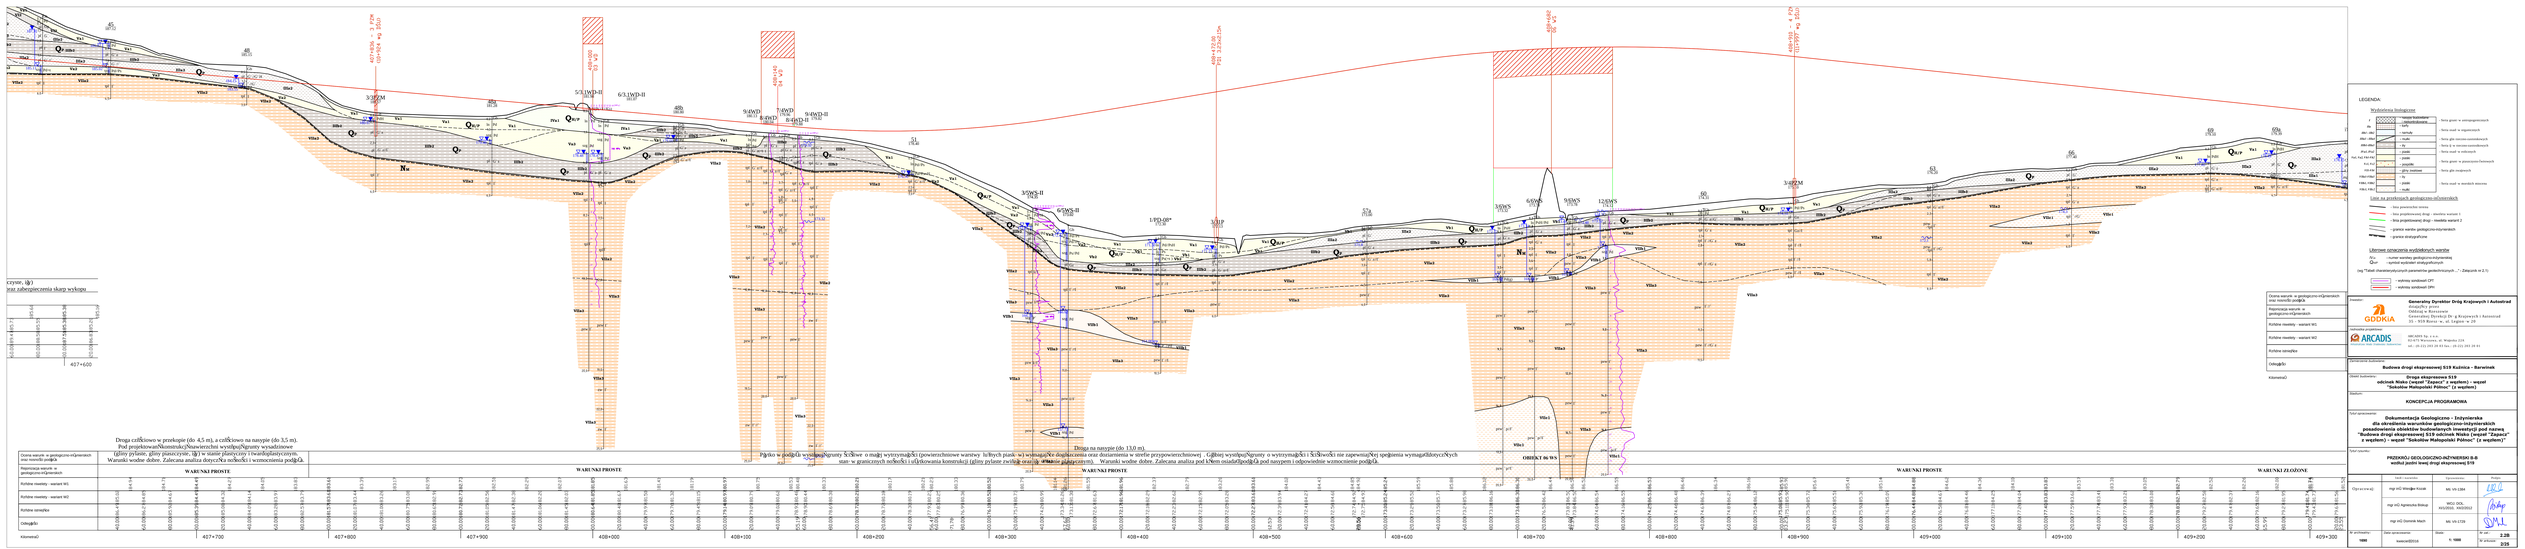
Droga całkowicie w przekopie (do 4,5 m), a całkowicie na nasypie (do 3,5 m).
Warunki wodne dobre. Zalecana analiza dotyczyNa nośność i wymocnienia podłoża.
Droga na nasypie (do 13,0 m).
Warunki wodne dobre. Zalecana analiza pod kątem osiadaniapodłoża pod nasypem i odpowiednie wzmocnienie podłoża.
WARUNKI PROSTE
WARUNKI ZŁOŻONE
Rejestracja warstw w geologiczno-inżynierskich
Kilometraż
LEGENDA
Wydzielenia litologiczne
nasypy budowlane i przemysłowe
- ilasty gliniasty w antropogenicznych
- namuły
- torfy
- ilasty gliniasty warstwowo-soliflukcyjne
- Ps
- ilasty w mrozowo-soliflukcyjnych
- piaski
- ilasty rzeczne i starorzeczne
- piaski
- piaski i żwiry rzeczne i fluwioglacjalne
- piaski
- ilasty gliniasty zwietrzelinowe
- Ip
- ilasty rzeczne i starorzeczne
- piaski
- iły
Linie na przekrojach geologiczno-inżynierskich
- linia powierzchni terenu
- linia projektowanej drogi - zlewnia wariant 1
- linia projektowanej drogi - zlewnia wariant 2
- granice warstw geologiczno-inżynierskich
- granice antropogeniczne
Literowe oznaczenia wydzielonych warstw
Vx – numer warstwy geologiczno-inżynierskiej
Qnr – symbol wydzielenii stratygraficznych
(wg Tabeli charakterystycznych parametrów geotechnicznych, "-" - Zalegunek nr 2.1)
- wybrany sondowań CPT
- wybrany sondowań DPH
Zamawiający:
GDDKiA
Generalny Dyrektor Dróg Krajowych i Autostrad
Oddział w Rzeszowie
ul. Marka Materii 29 a Krajowych i Autostrad
35 – 959 Rzeszów tel. ul. Legiony nr 29
Wykonawca projektowy:
ARCADIS
ARCADIS Polska Sp. z o.o.
02-673 Warszawa, al. Wilanów 224
tel. +48 (22) 243 38 00 fax.: +48 (22) 243 38 44
Nazwa kontraktu:
Budowa drogi ekspresowej S19 Kuźnica – Barwinek
Obiekt budowlany:
Droga ekspresowa S19
Etap/temat:
KONCEPCJA PROGRAMOWA
Tytuł opracowania:
Dokumentacja Geologiczno - Inżynierska
dla określenia warunków geologiczno-inżynierskich
posadowienia obiektów budowlanych inwestycji pod nazwą
Tytuł rysunku:
PRZEKRÓJ GEOLOGICZNO-INŻYNIERSKI B-B
wotkuł jezdni lewej drogi ekspresowej S19
Opracował(a):
mgr inż. Wiesław Kozak
WG-1294
mgr inż. Agnieszka Bielaś
WCU DOŚ, WG/0552, WG/0553
mgr inż. Dominik Mach
MA VII-1728
Nr umowy/zlec.:
1995
Data opracowania:
marzec/2016
Skala:
H 1:1000
Nr ark.: 2.28
Nr arkuszy: 2/28